SITUACE STAVBY M 1:50

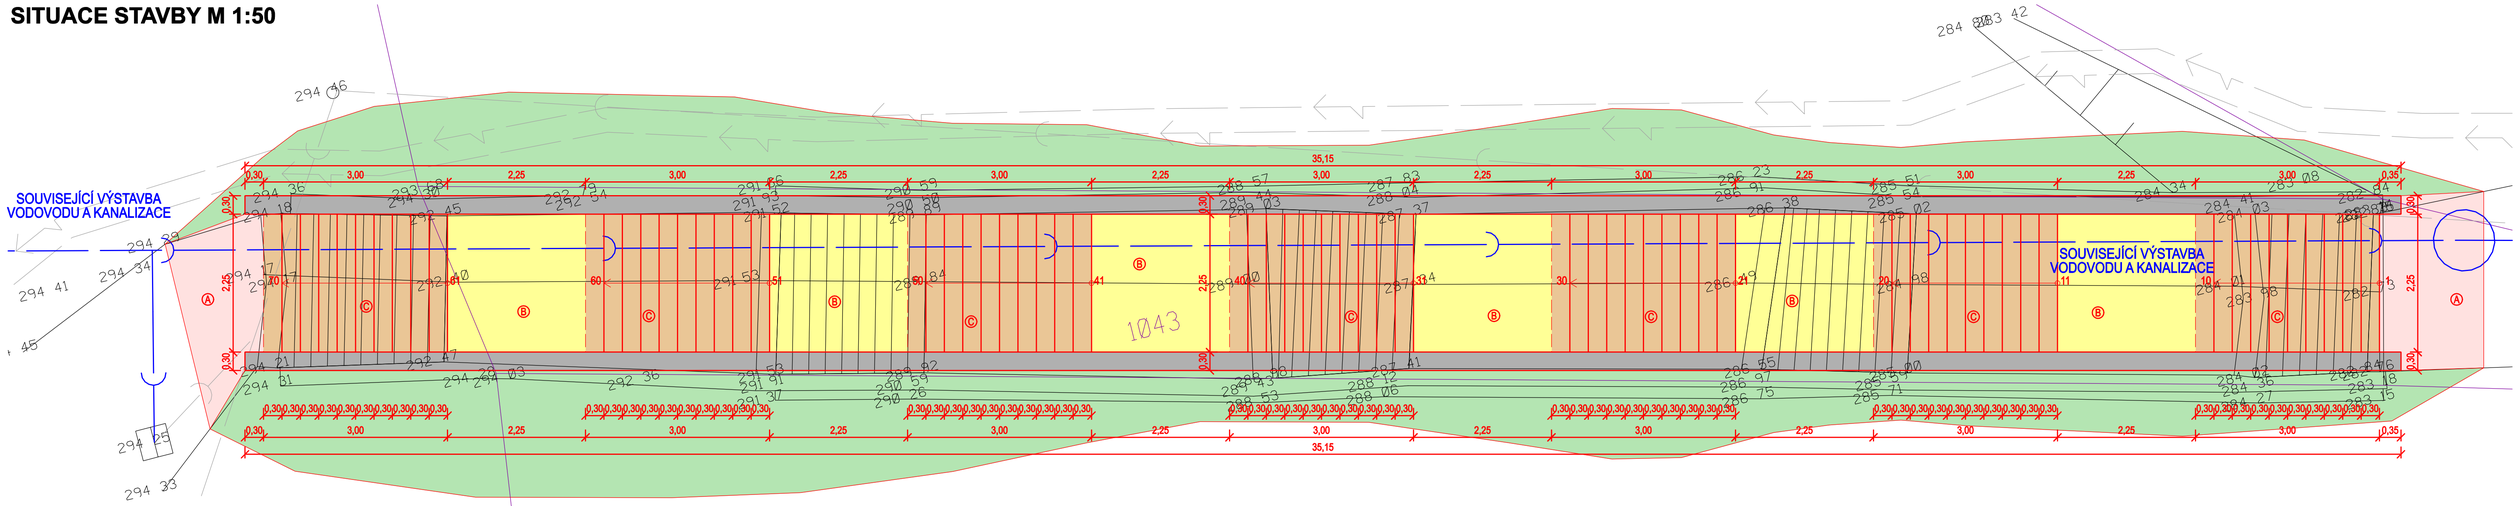

HRANY:

ČERNÁ - STÁVAJÍCÍ STAV - HRANY
TMAVĚ ŠEDÁ - STÁVAJÍCÍ INŽENÝRSKÉ SÍTĚ
TMAVĚ FIALOVÁ - KATASTRÁLNÍ MAPA
ČERVENÁ - NAVRŽENÉ STAVEBNÍ ÚPRAVY

POZNÁMKY:

KOTOVÁNO V METRECH
JAKO PODKLAD JE POUŽITA KATASTRÁLNÍ MAPA MĚSTA MIMOŇ - ZÁKRES JE INFORMATIVNÍHO CHARAKTERU
ZÁKRES STÁVAJÍCÍCH INŽENÝRSKÝCH SÍTÍ JE POUZE ORIENTAČNÍ, PŘED ZAPOČETÍM STAVEBNÍCH PRACÍ JE NUTNÉ VŠECHNY DOTČENÉ INŽENÝRSKÉ SÍTĚ VYTYČIT
V PŘÍPADĚ ODKRYTÍ STÁVAJÍCÍCH IS A ZJIŠTĚNÍ JEJICH NEDOSTATEČNÉHO KRYTÍ BUDE PROVEDENA JEJICH PŘELOŽKA
EVENT. OCHRANA NA ZÁKLADĚ POŽADAVKŮ JEJICH SPRÁVCŮ

LEGENDA - STÁVAJÍCÍ INŽENÝRSKÉ SÍTĚ

PODZEMNÍ VEDENÍ NN -ČEZ DISTRIBUCE
PODZEMNÍ VEDENÍ VN -ČEZ DISTRIBUCE
VODOVOD - SČVK
PODZEMNÍ VEDENÍ VEŘEJNÉHO OSVĚTLENÍ - COMPAG
PODZEMNÍ VEDENÍ METAL. KABELU- TO2
KANALIZAČNÍ VEDENÍ - SČVK

LEGENDA:

PROVEDENÉ KONSTRUKCE:

(A) KONSTRUKCE - CHODNÍK

ASFALTOVÝ BETON	ACO 8CH	TL. 40 MM
RECYKLOVANÝ MATERIÁL	R - mat	TL. 60 MM
ŠTĚRKODRŤ	ŠD B	TL. 150 MM
CELKEM		TL. 250 MM

(B) KONSTRUKCE - PODESTA

KAMENNÁ DLAŽBA - MOZAIKA 60x60 MM	DL	TL. 60 MM
LOŽE Z DROBENÉHO KAMENIVA	L	TL. 30 MM
ŠTĚRKODRŤ	ŠD B	TL. 150 MM
CELKEM		TL. 250 MM

(C) KONSTRUKCE - SCHODIŠTĚ

KAMENNÝ SCHODIŠŤOVÝ STUPEŇ MIN. 150x300 MM		
PODKLADNÍ BETON C 25/30 XF2		TL. MIN. 200 MM
ŠTĚRKODRŤ	ŠD B	TL. 150 MM
CELKEM		TL. 250 MM

JAP projekt s.r.o.
Generála Svobody 45/27, 460 01 Liberec XIII
tel.: 485 106 274, e-mail: projektjap@projektjap.cz

INVESTOR:	Město Mimoň Mírová 120, 471 24, Mimoň		
AKCE	**MIMOŇ** SCHODIŠTĚ OD NÁMĚSTÍ		
VYPRACOVAL	ING. MIROSLAV BELDA		
PROJEKTANT	ING. MIROSLAV BELDA		
T.K.	J.PIVRNEC		
ZAKÁZKA Č.	14-025	DATUM	06/2014
MĚŘÍTKO	1:50	STUPEŇ	PDPS
PŘÍLOHA	SITUACE STAVBY	Č. PŘÍLOHY	C.2.
		PARÉ	