

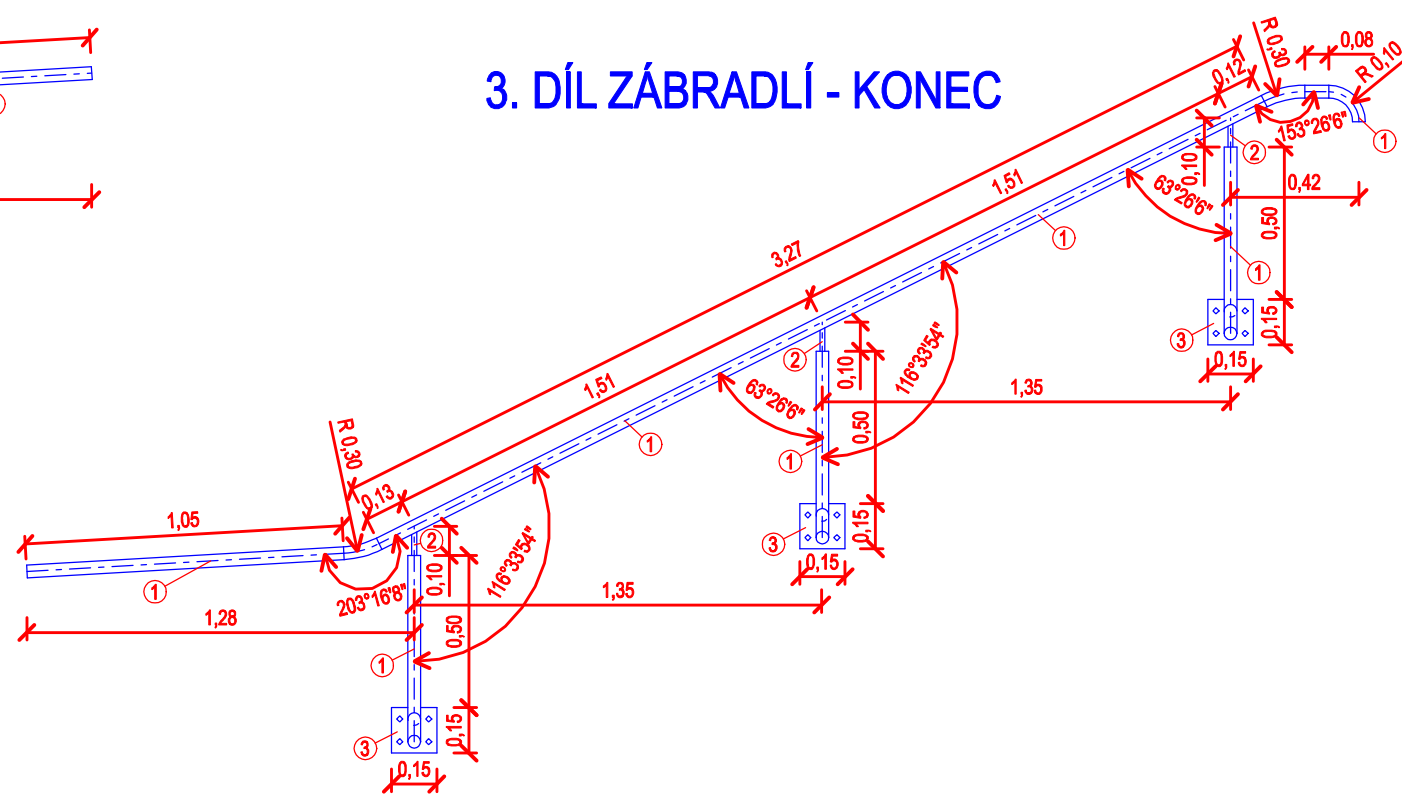
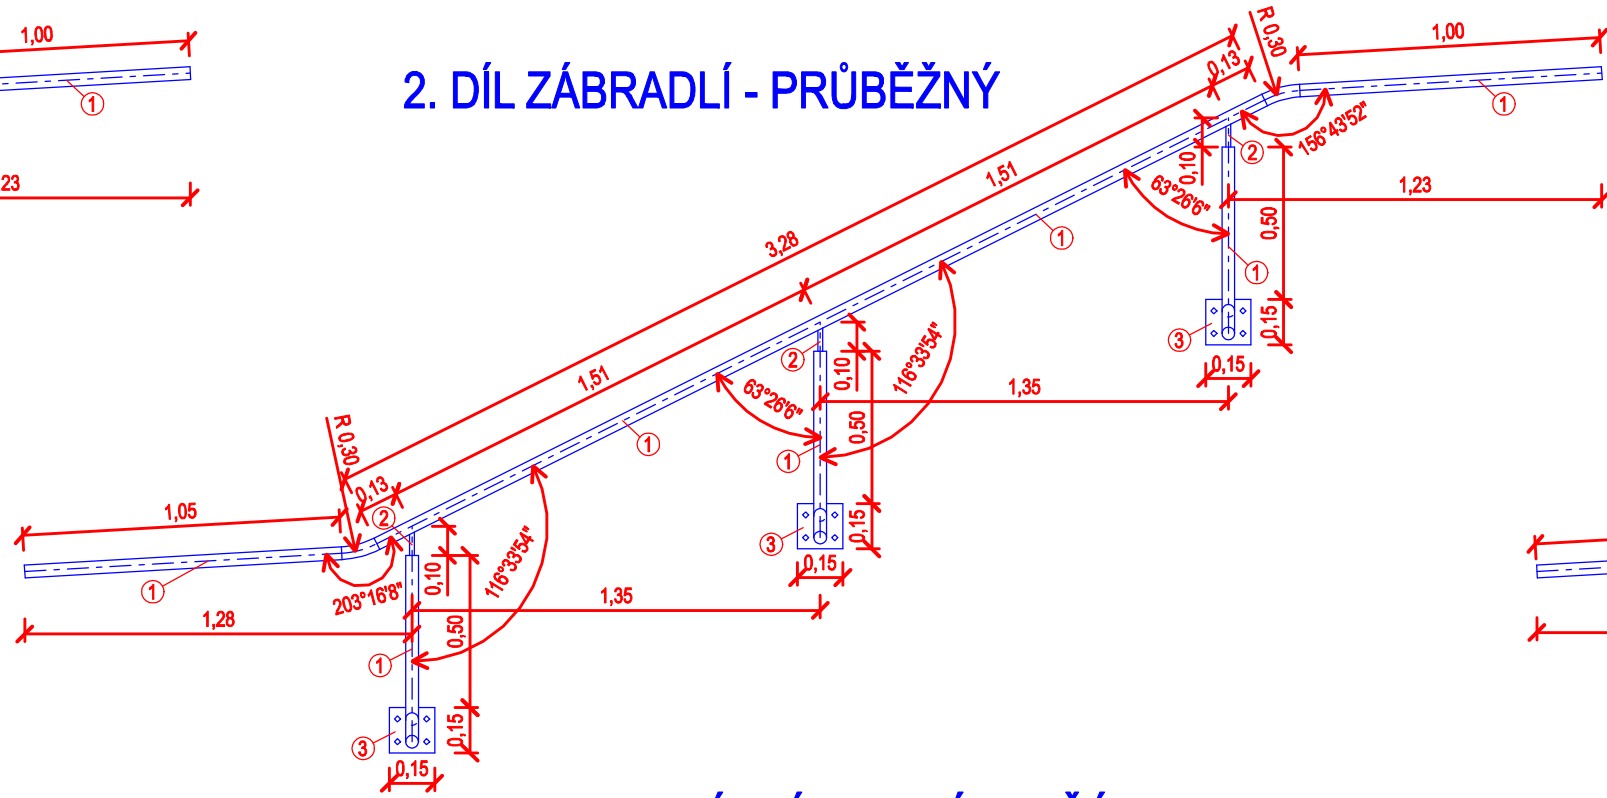


SCHODIŠŤOVÉ ZÁBRADLÍ M 1:25

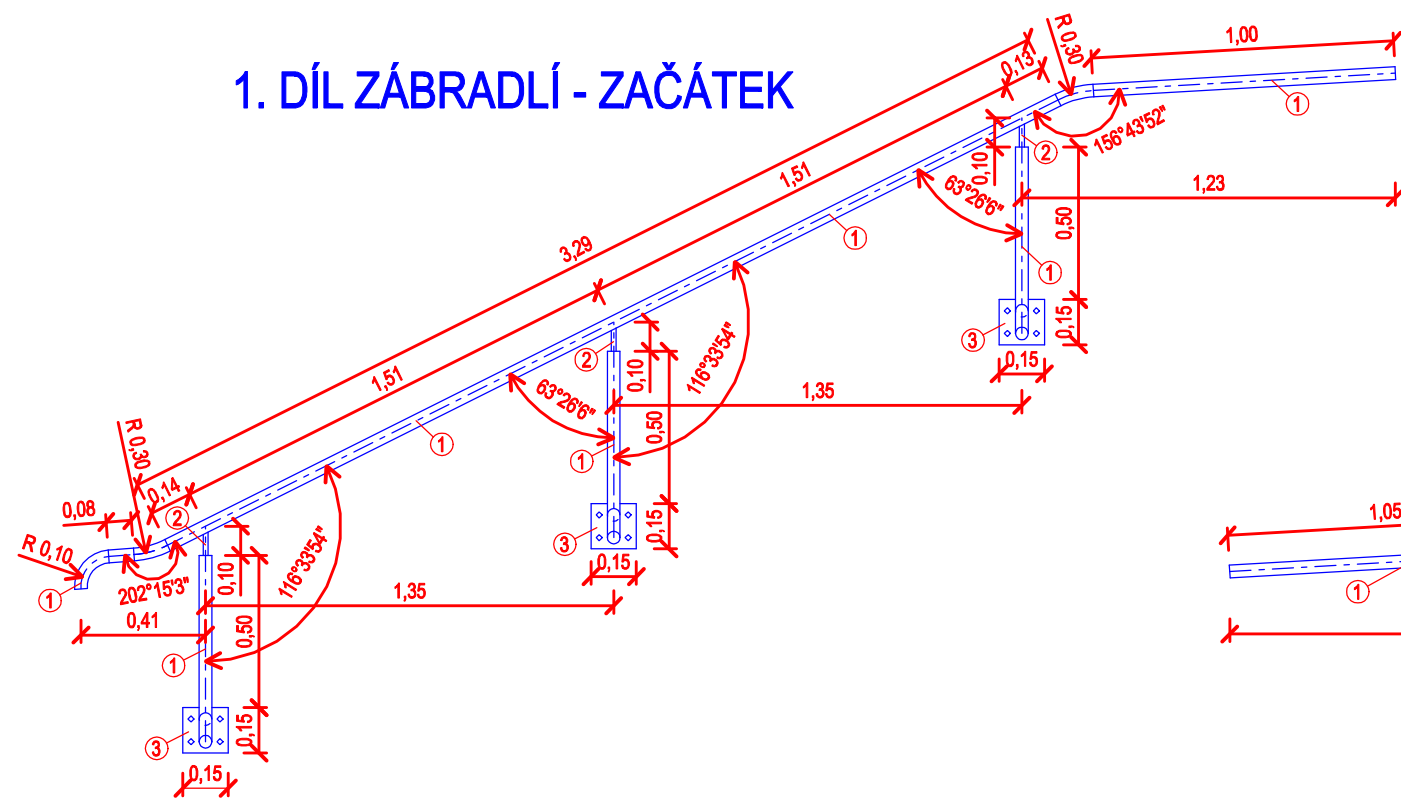

SLOUPEK PRO SPOJENÍ JEDNOTLIVÝCH
DÍLŮ ZÁBRADLÍ VČ. UMOŽNĚNÍ
DILATACE JEDNOTLIVÝCH DÍLŮ ZÁBRADLÍ

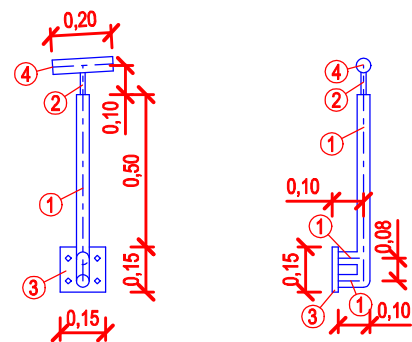

LEGENDA MATERIÁLU:

- ① TRUBKA BEZEŠVÁ HLADKÁ KRUHOVÁ, PRUM. 42,4 MM, TL. STĚNY 3,2 MM
- ② TYČ KRUHOVÁ, PRUM. 16,0 MM
- ③ PLECH VALCOVÁNÝ ZA TEPLA TL. 20 MM - 150 X 150 MM VČ. 4 OTVORŮ NA KOTVY
- ④ TRUBKA BEZEŠVÁ HLADKÁ KRUHOVÁ, PRUM. 51,0 MM, TL. STĚNY 3,2 MM

1. DÍL ZÁBRADLÍ - ZAČÁTEK

ROZMĚR	CELKOVÁ DÉLKA / POČET KS	HMOTNOST
① průměr 42,4 mm, tl. stěny 3,2 mm	4,8 m + 3x0,8 m = 7,2 m	3,09 kg/m
② průměr 16,0 mm	3x0,1 m = 0,3 m	1,58 kg/m
③ 150 x 150 mm, tl. 20 mm	3 ks	157 kg/m2

2. DÍL ZÁBRADLÍ - PRŮBĚŽNÝ

ROZMĚR	CELKOVÁ DÉLKA / POČET KS	HMOTNOST
① průměr 42,4 mm, tl. stěny 3,2 mm	5,6 m + 3x0,8 m = 8,0 m	3,09 kg/m
② průměr 16,0 mm	3x0,1 m = 0,3 m	1,58 kg/m
③ 150 x 150 mm, tl. 20 mm	3 ks	157 kg/m2

3. DÍL ZÁBRADLÍ - KONEC

ROZMĚR	CELKOVÁ DÉLKA / POČET KS	HMOTNOST
① průměr 42,4 mm, tl. stěny 3,2 mm	4,9 m + 3x0,8 m = 7,3 m	3,09 kg/m
② průměr 16,0 mm	3x0,1 m = 0,3 m	1,58 kg/m
③ 150 x 150 mm, tl. 20 mm	3 ks	157 kg/m2

SLOUPEK PRO SPOJENÍ DÍLŮ ZÁBRADLÍ

ROZMĚR	CELKOVÁ DÉLKA / POČET KS	HMOTNOST
① průměr 42,4 mm, tl. stěny 3,2 mm	0,8 m	3,09 kg/m
② průměr 16,0 mm	0,1 m	1,58 kg/m
③ 150 x 150 mm, tl. 20 mm	1 ks	157 kg/m2
④ průměr 51,0 mm, tl. stěny 3,2 mm	0,2 m	3,77 kg/m

JAP projekt a.s.o. Generála Svobody 45/27, 460 01 Liberec XIII tel.: 485 106 274, e-mail: projektjap@projektjap.cz		INVESTOR: Město Mimoň Mírová 120, 471 24, Mimoň	
AKCE MIMOŇ SCHODIŠŤE OD NÁMĚSTÍ		VYPRACOVAL: ING. MIROSLAV BELDA	
		PROJEKTANT: ING. MIROSLAV BELDA	
		T.K.: J.PIVRNEC	
		ZAKÁZKA Č.: 14-025	DATUM: 06/2014
PŘÍLOHA SCHODIŠŤOVÉ ZÁBRADLÍ		MĚŘÍTKO: 1:25	STUPEŇ: PDPS
		Č. PŘÍLOHY: C.5.	PARÉ