


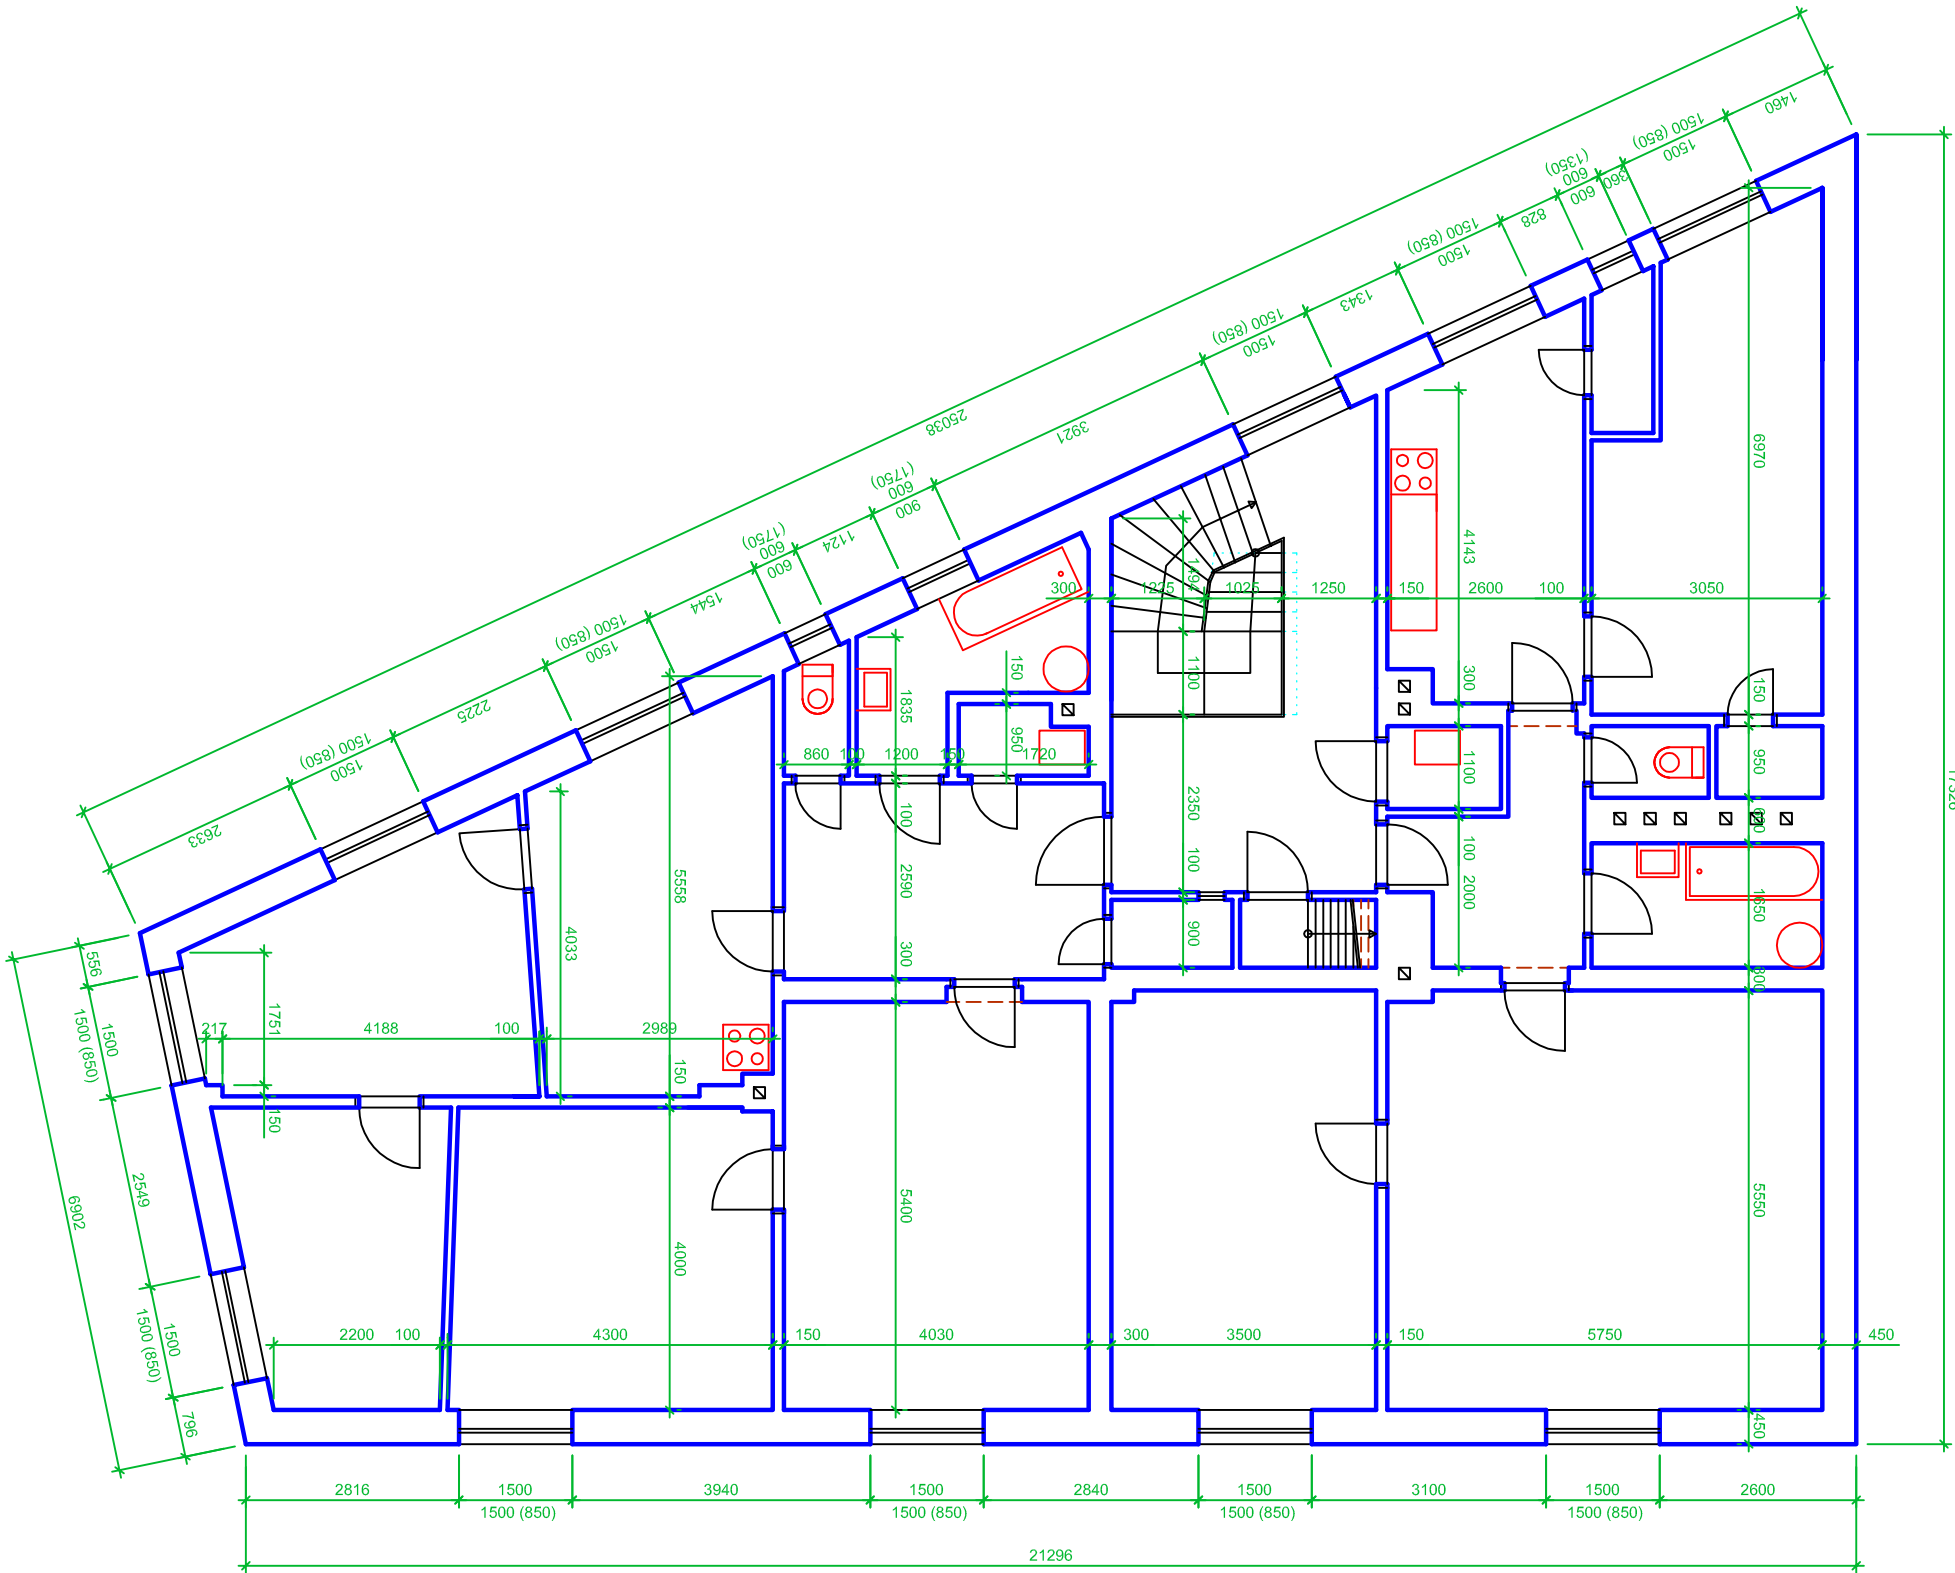

Stavebník	Město Mimoň				
Obec	Mimoň, Hvězdovská č. 140				
Katastr	Mimoň				
Projektant	Ing. J. Fílek				
Stavba					
Stávající stav domu					
Výkres	Půdorys 2. NP			Č. výkresu	03