


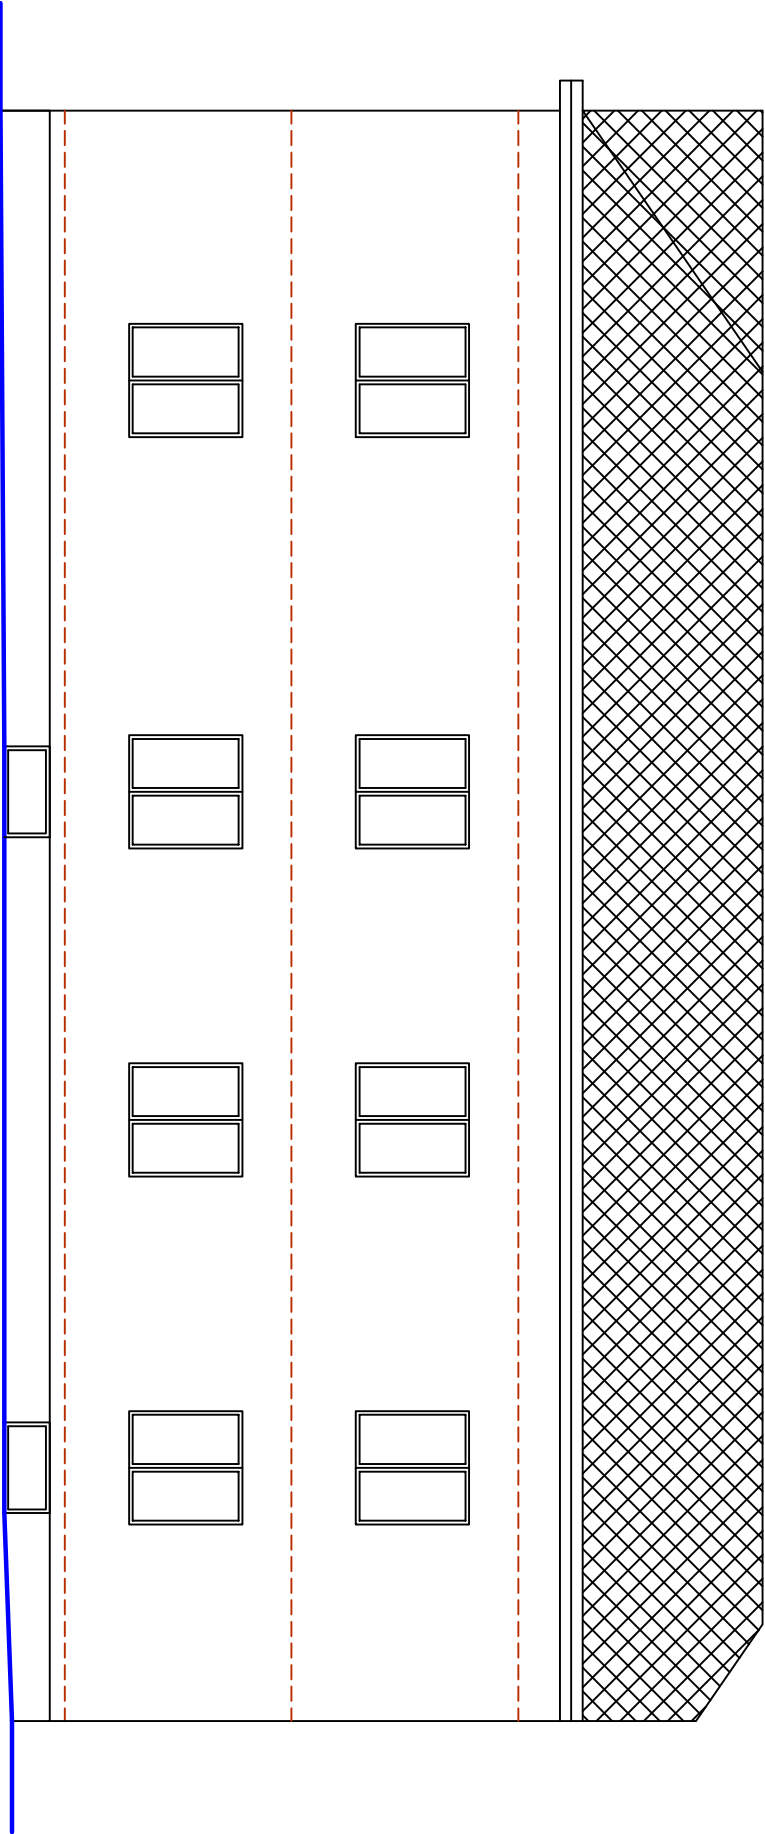

Stavebník	Město Mlmoň			
Obec	Mlmoň, Hvězdovská č.140			
Katastr	Mlmoň			
Projektant	Ing.J.Filek			
Stavba				
Výkres	Stávající stav domu			
	Pohled jihozápadní			
	Datum		VI.2015	
	Formát		A4	
	Měřítko		1 : 100	
	Č.výkresu		05	