


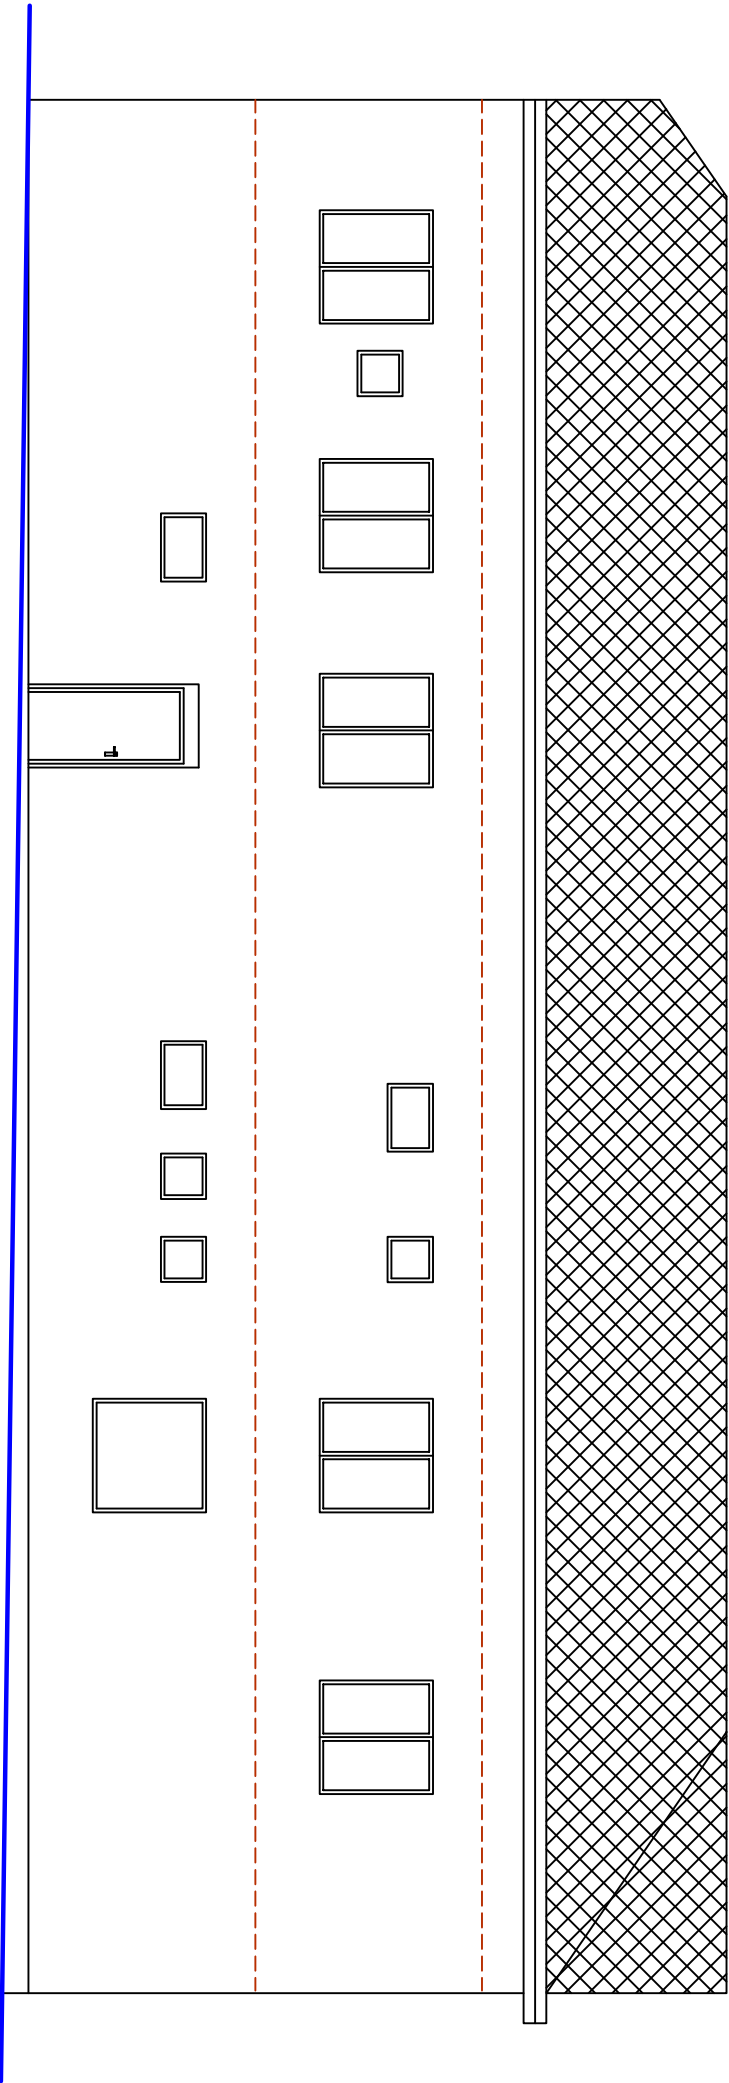

Stavebník	Město Mimoň		
Obec	Mimoň, Hvězdovská č. 140		
Katastr	Mimoň		
Projektant	Ing. J. Filek		
Stavba			
Stávající stav domu			
Datum			
VI. 2015			
Formát			
A4			
Měřítko			
1 : 100			
Výkres	Č. výkresu		07
Pohled severovýchodní			