


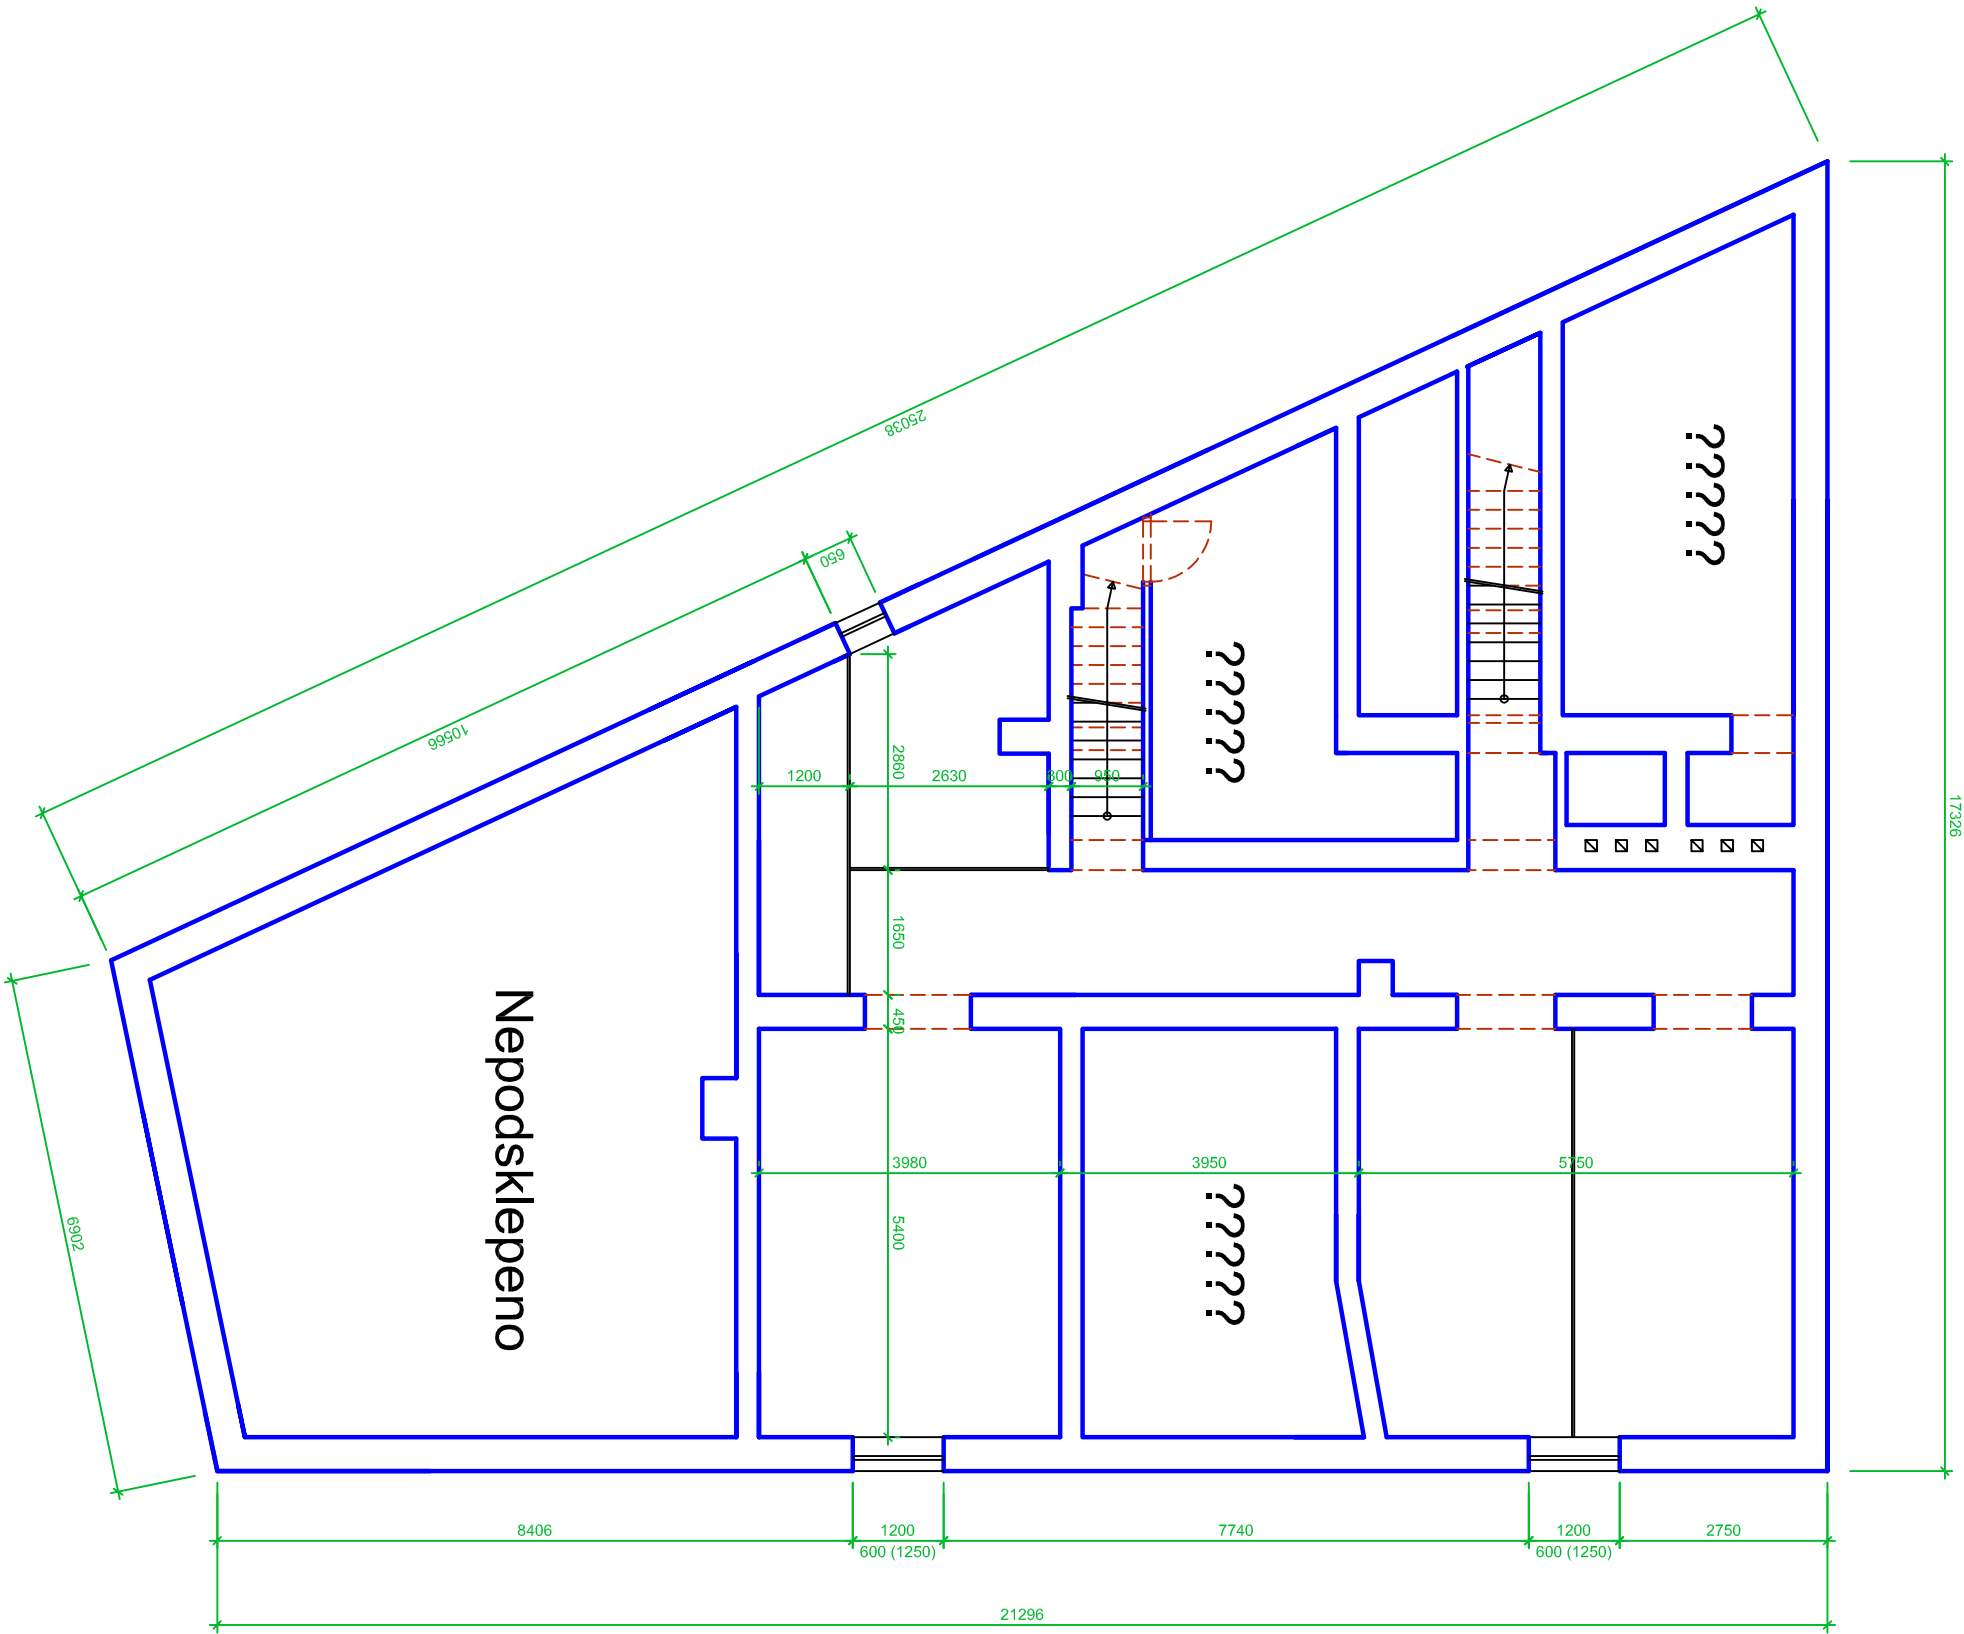

|            |                         |  |           |    |  |
|------------|-------------------------|--|-----------|----|--|
| Stavebník  | Město Mimoň             |  |           |    |  |
| Obec       | Mimoň, Hvězdovská č.140 |  |           |    |  |
| Katastr    | Mimoň                   |  |           |    |  |
| Projektant | Ing.J.Fílek             |  |           |    |  |
| Stavba     | Stávající stav domu     |  |           |    |  |
|            |                         |  |           |    |  |
|            |                         |  |           |    |  |
| Výkres     | Půdorys 1.PP - sklep    |  | Č.výkresu | 01 |  |