


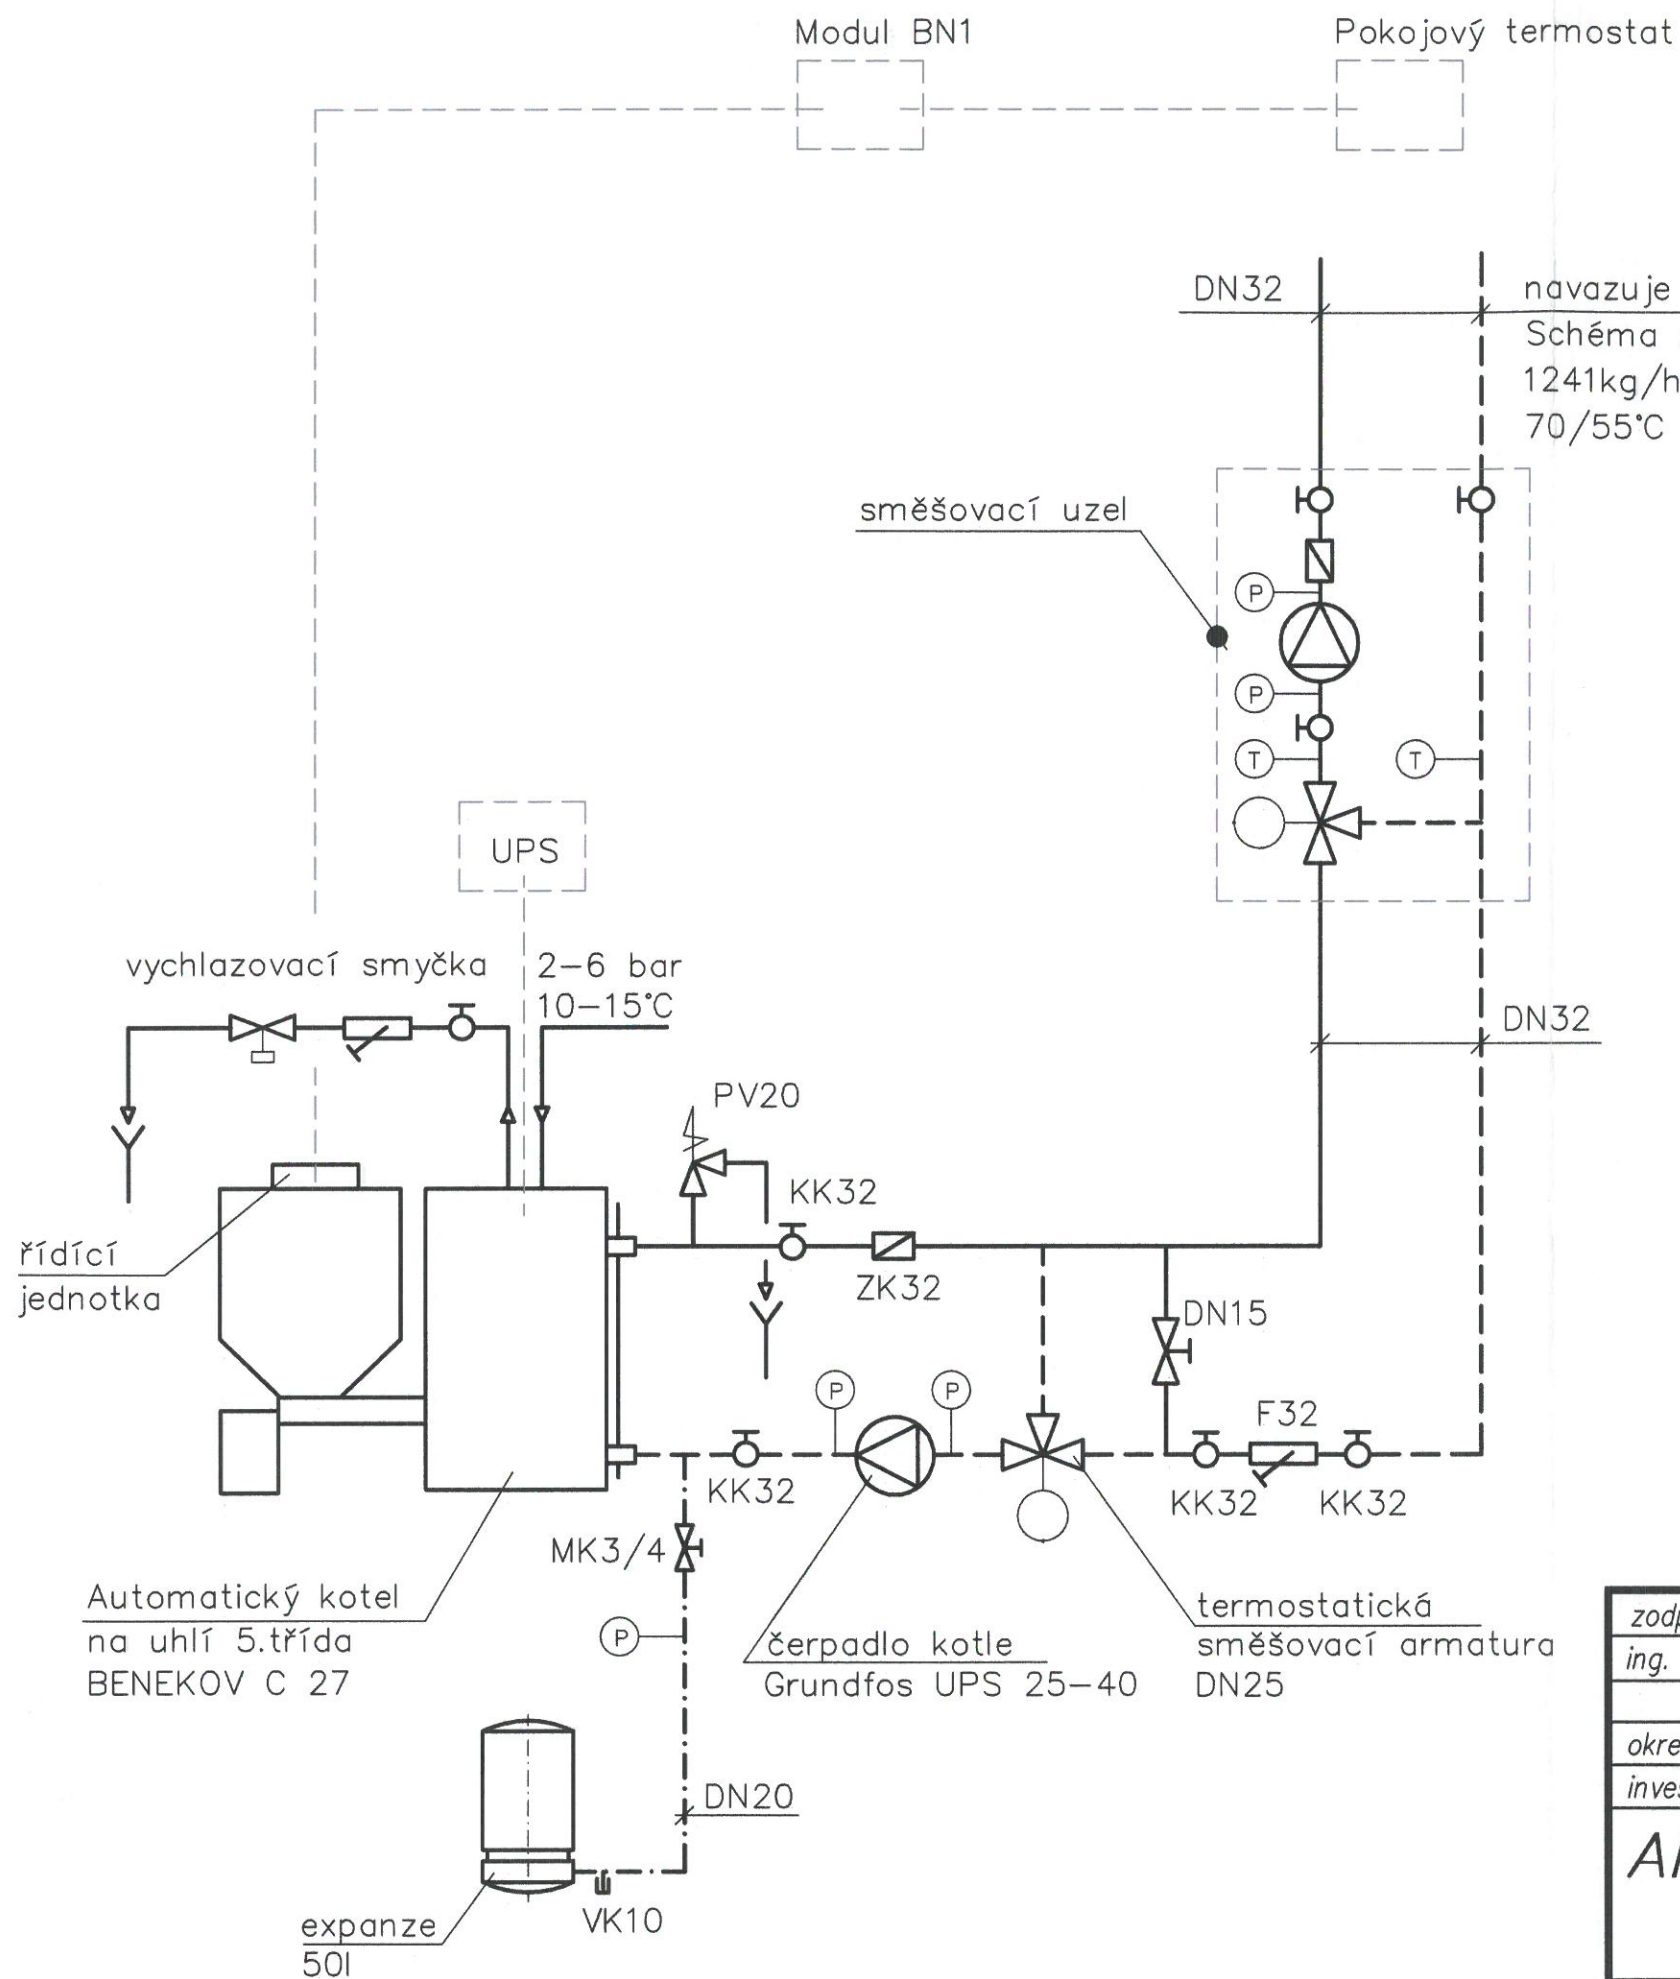

zodpovědný projektant ing. Andrej Mindžák		vypracoval ing. Andrej Mindžák		kreslil ing. Andrej Mindžák		SIL LIBEREC U Besedy 8 spol. s r.o. tel: 484849848, sil@volny.cz	
okres: Česká Lípa		stavební úřad: Mimoň					
investor: Město Mimoň					formát		2A4
AKCE: Pražská 10 Mimoň ubytovna města					datum		09/2015
					účel		DSP
					č. zakázky		
VÝKRES: D.1.4 VYTÁPĚNÍ schéma zapojení – kotelna					č. archivní		
					měřítko		UT04 č. výkresu