


ŠKÉMA ZAPOJENÍ TĚLES

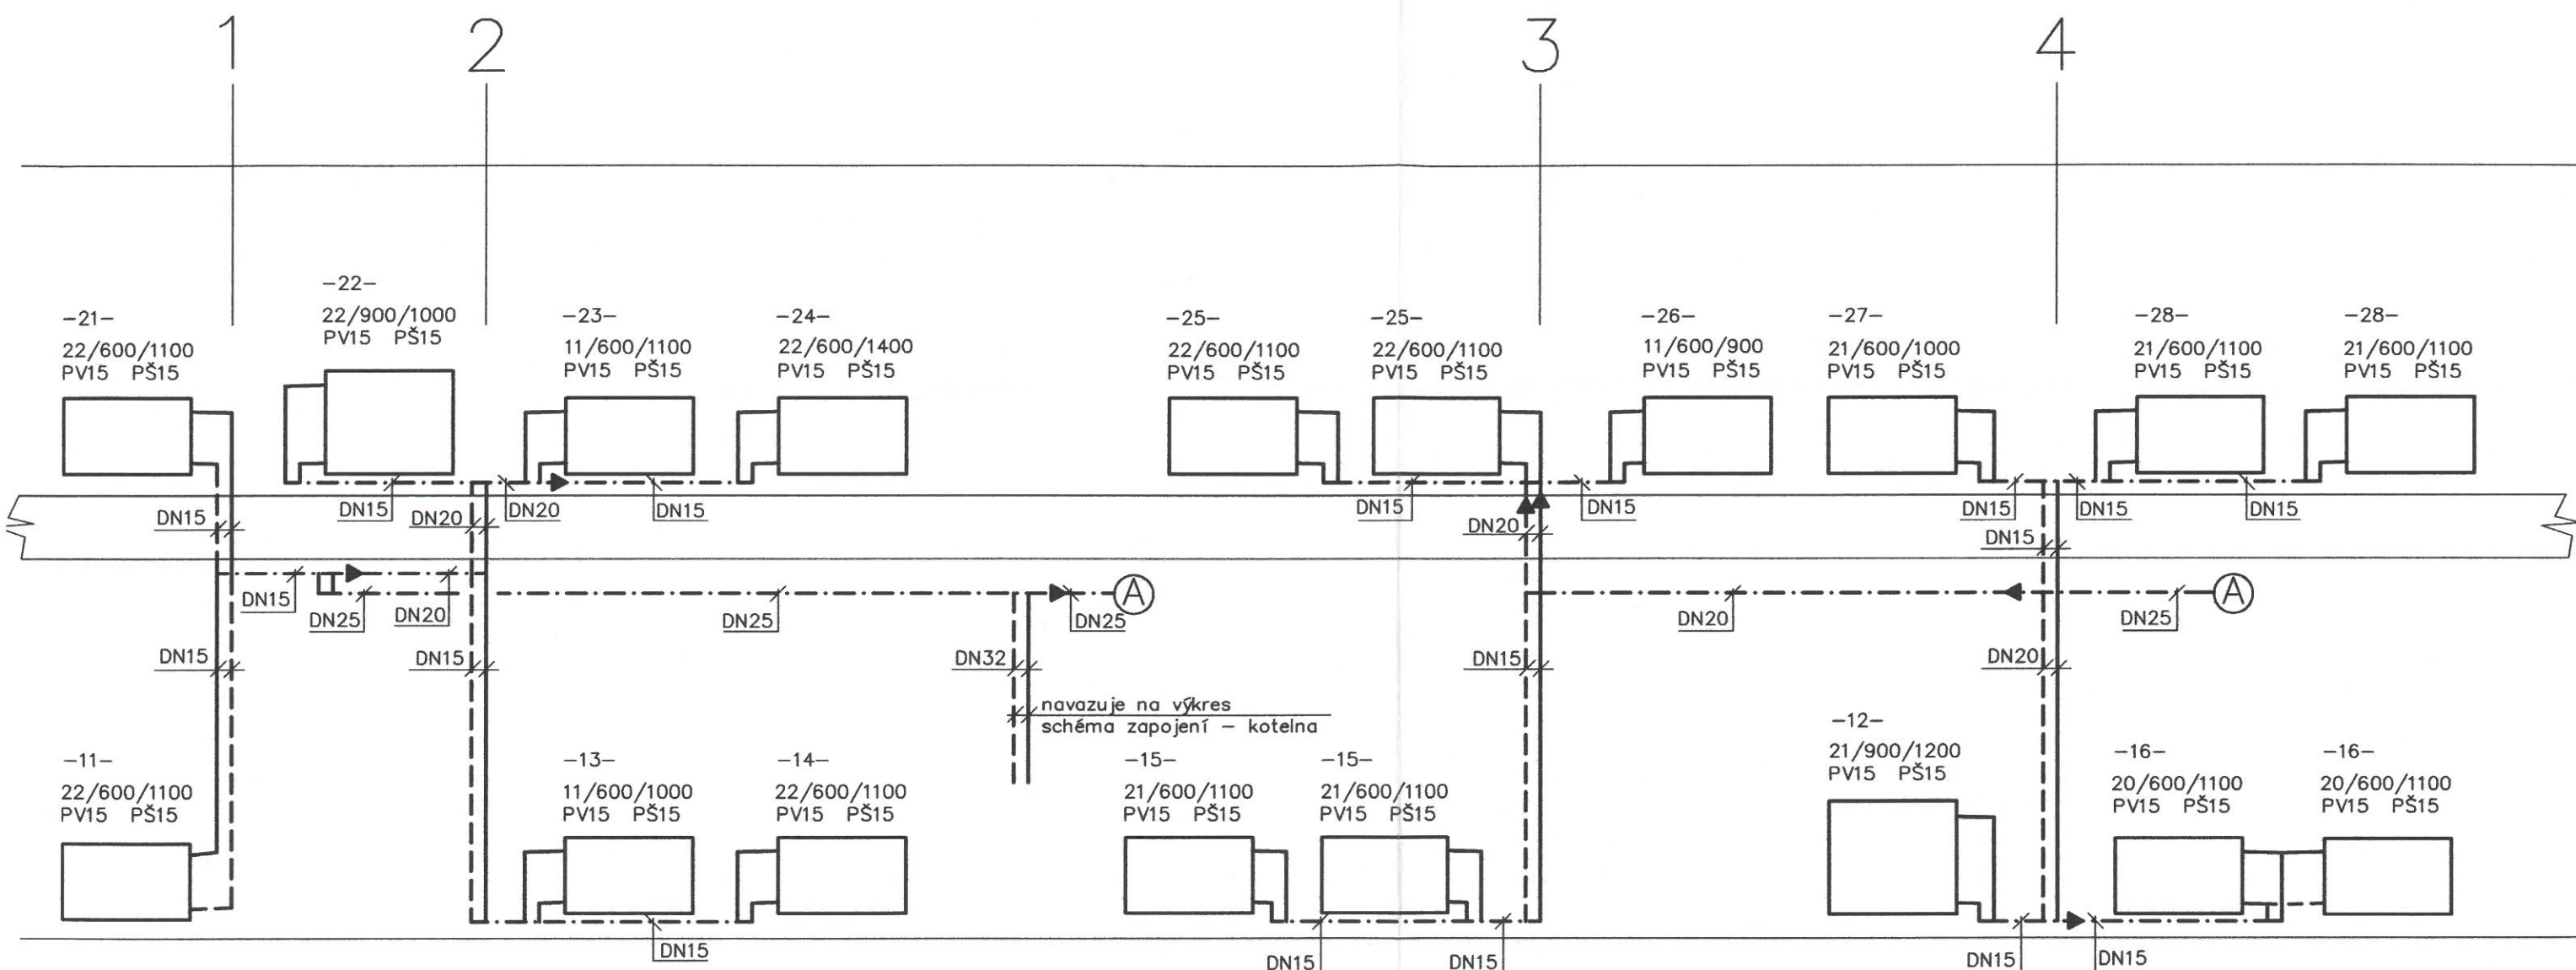

zodpovědný projektant		vypracoval		kreslil	
ing. Andrej Mindžák		ing. Andrej Mindžák			
okres: Česká Lípa		stavební úřad: Mimoň		tel: 484849848, sil@volny.cz	
investor: Město Mimoň		formát		3A4	
AKCE: Pražská 10 Mimoň ubytovna města		datum		09/2015	
		účel		DSP	
		č. zakázky			
		č. archivní			
VÝKRES: D.1.4 VYTÁPĚNÍ schéma zapojení – tělesa		měřítko		UT03	
				č. výkresu	