PŘÍZEMÍ

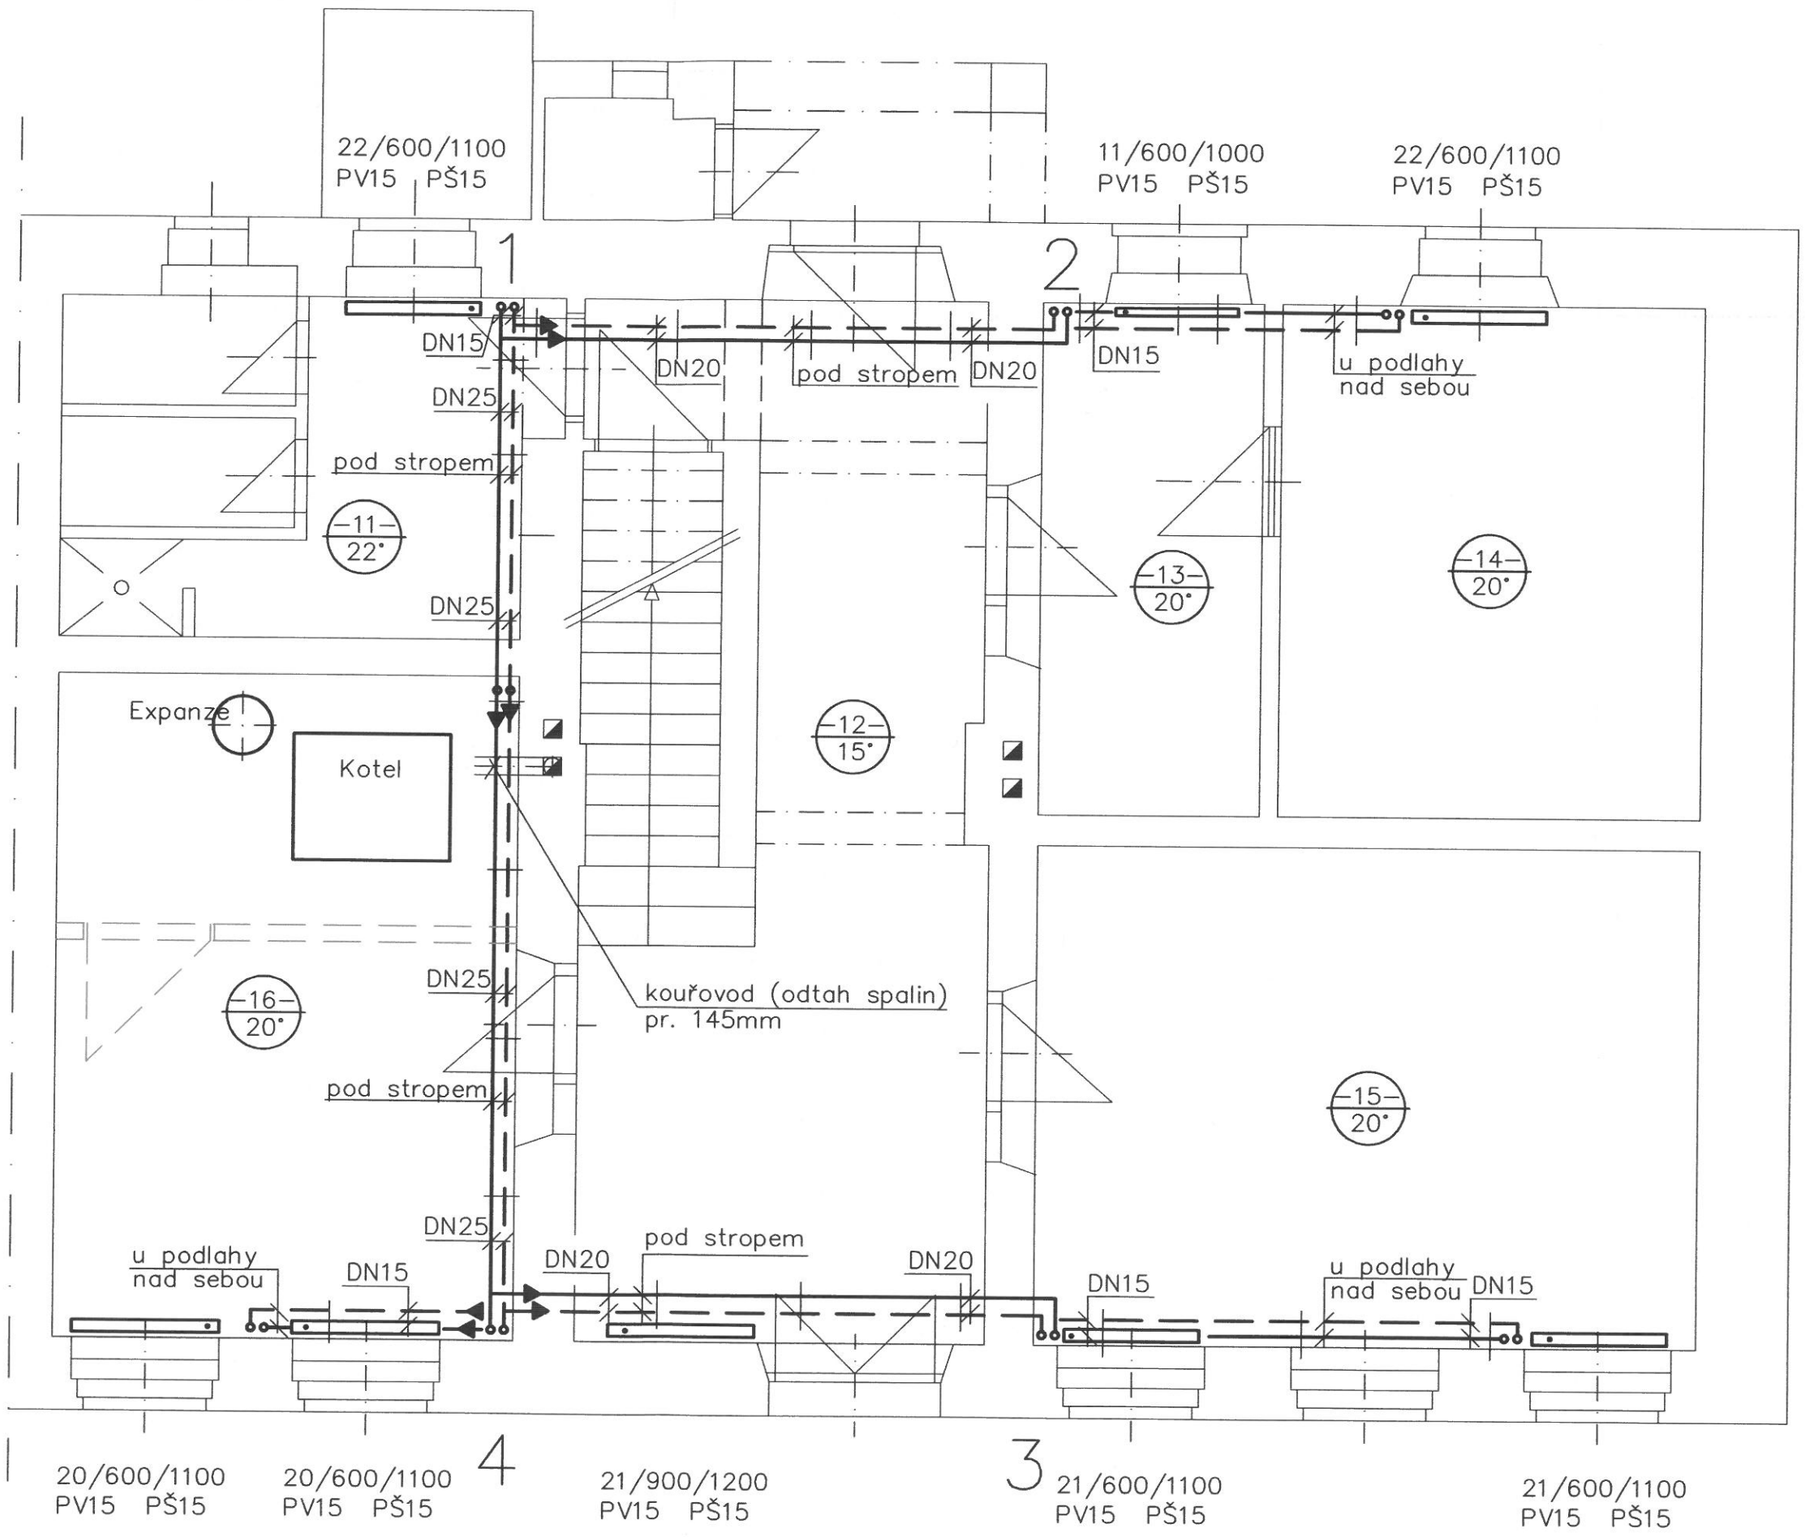
22/600/1100
PV15 PŠ15
1
11/600/1000
PV15 PŠ15
2
22/600/1100
PV15 PŠ15
DN15
DN25
DN20
pod stropem
DN20
DN15
u podlahy
nad sebou
pod stropem
DN25
11
22°
13
20°
14
20°
Expanze
Kotel
12
15°
DN25
16
20°
kouřovod (odtah spalin)
pr. 145mm
15
20°
DN25
u podlahy
nad sebou
DN15
DN20
pod stropem
DN20
DN15
u podlahy
nad sebou
DN15
20/600/1100
PV15 PŠ15
20/600/1100
PV15 PŠ15
4
21/900/1200
PV15 PŠ15
3
21/600/1100
PV15 PŠ15
21/600/1100
PV15 PŠ15