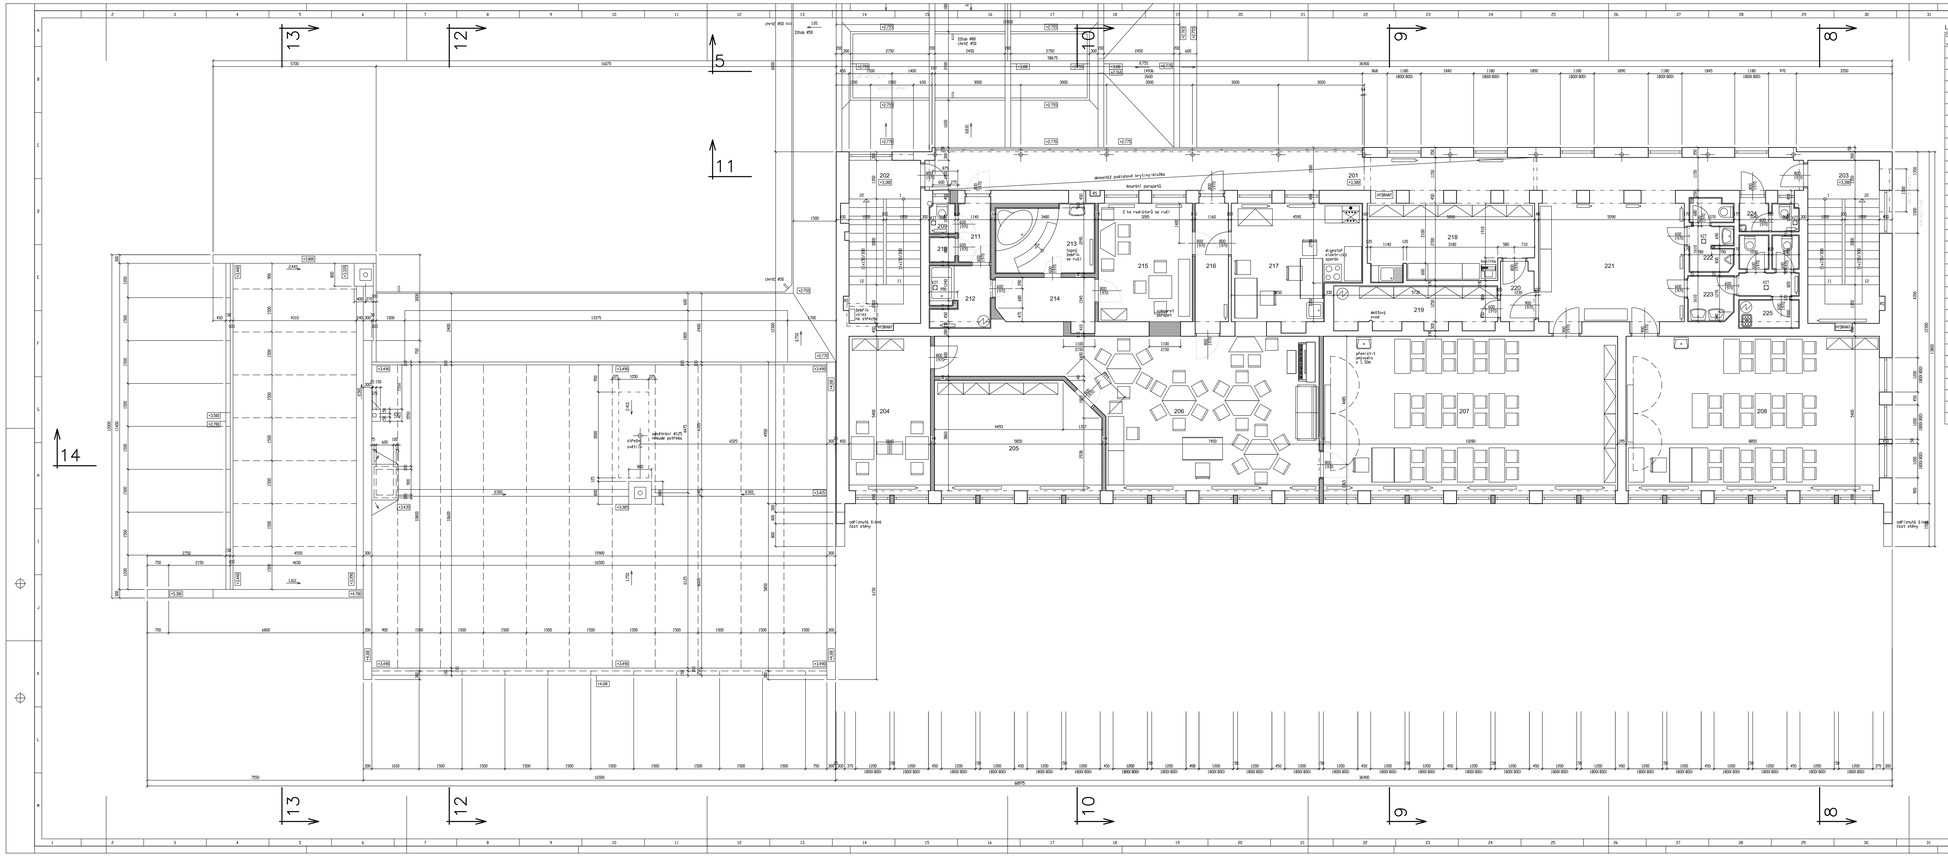

LEGENDA ÚČELU MÍSTNOSTÍ (PROSTORŮ)

Označ. místnosti (prostoru)	Účel místnosti (prostoru)	Plocha m²	Úpravy povrchů podlahy	stěny	strop
201	Chodba	35,235	zametací podl. kryty-dlažba	beton jmín	beton jmín
202	Schodiště	14,250	zametací podl. kryty-dlažba		
203	Schodiště	14,250			
204	Školní družina - pracovna	15,363			
205	Školní družina - herna	21,684			
206	Školní družina - pracovna	49,626			
207	Učebna	55,510			
208	Učebna	61,790			
209	WC	0,962	zametací podl. kryty-dlažba		
210	Sklad	0,810			
211	Chodba	2,360			
212	Kopírna	4,730			
213	Kopírna	8,186			
214	Chodba	5,424			
215	Školní družina - pracovna	13,602			
216	Chodba	3,139			
217	Denní místnost pedagogů	17,540	beton jmín		
218	Sklad pomůcek	16,613			zametací podlaha
219	Sklad pomůcek	6,407			beton jmín
220	Chodba	2,397			
221	Šatna	21,596			
222	WC chlapci	3,129			zametací podlaha
223	WC dívky	6,496			
224	WC pedagogů	2,155			
225	Úklidová komora	2,115			
	201 až 225 celkem	378,385			

BUDOVA LUČNÍ Č.P.530
PŮDORYS 2.N.P.,+3.300
STÁVAJÍCÍ STAV. BOURÁNÍ
MĚŘÍTKO 1 : 50

LEGENDA KONSTRUKCÍ

- Stávající zděné konstrukce
- Bourání zděných konstrukcí

ZMĚNA Č.1

POZNÁMKA

BOURÁNÍ A DEMOLICE

PŘPIS BOURÁNÍ A DEMOLICE JE TECHNICKÝM ZNAKEM
TECHNICKÁ ZPRÁVA Je NEJVYŠŠÍ ČÁSTÍ PROJEKTOVÉ DOKUMENTACE

SEVER

ZMĚNA Č.1
DOKUMENTACE PRO STAVEBNÍ POVOLENÍ

Hlavní inženýr projektu:	Zodpovědný projektant: Ing. Jiří Kovařík Zodpovědný projektant: Ing. Libka	Tel.: +420607934481 Fax: +420487934481 mobil: +420603147430 +420603147430	Ing. Petr LÍBKA Nerudova 1,čp.1 LIBEREC XI, 460 01 Tel. 485 108
Místo:	Minoh, kraj Liberecký	Datum: Červenec 2014	Kopie: LIBEREC XI-Růžodol I, PSČ 460 07 Formát:
Investor: Obec Minoh, se sídlem Minoh 120, 471 24 Minoh III		Stav: Ověření pro povolení (DSP)	
Název akce: STAVEBNÍ ENERGETICKÉ NÁROČNOSTI A ZMĚNA STAVBY LUČNÍ Č.P.530 - ZATEPLENÍ OBVODOVÝCH STĚN, VÝMĚNA OTV. A ARCHITEKTONICKÉ ÚPRAVY FAŠÁD		Formát: 1644	
		MĚŘÍTKO: 1 : 50	
Část: PŮDORYS 2.N.P., +3.300 – STÁVAJÍCÍ STAV. BOURÁNÍ		Příloha číslo: D.1.1.a.03. – 03	