ZPEVNĚNÉ_POCHOZÍ_PLOCHY
- zámková dlažba.....60 mm
- pískový podsyp.....20 mm
- betonová mazanina se sítí.....100 mm
- zhutněný násyp..... - mm

STROP 1. N. P. - NOVÁ SKLADBA
- krytina ELASTEK A GLASTEK 10 mm
- tepelná izolace polystyren 300 mm
- stávající vod. izolace - parotěsná zábrana - mm
- plynosilikátové dlaždice 150 mm
- pískový násyp 25 - 125 mm
- škvárobeton 80 mm
- tvárnice a betonové nosníky 220 mm
- omítka 15 mm

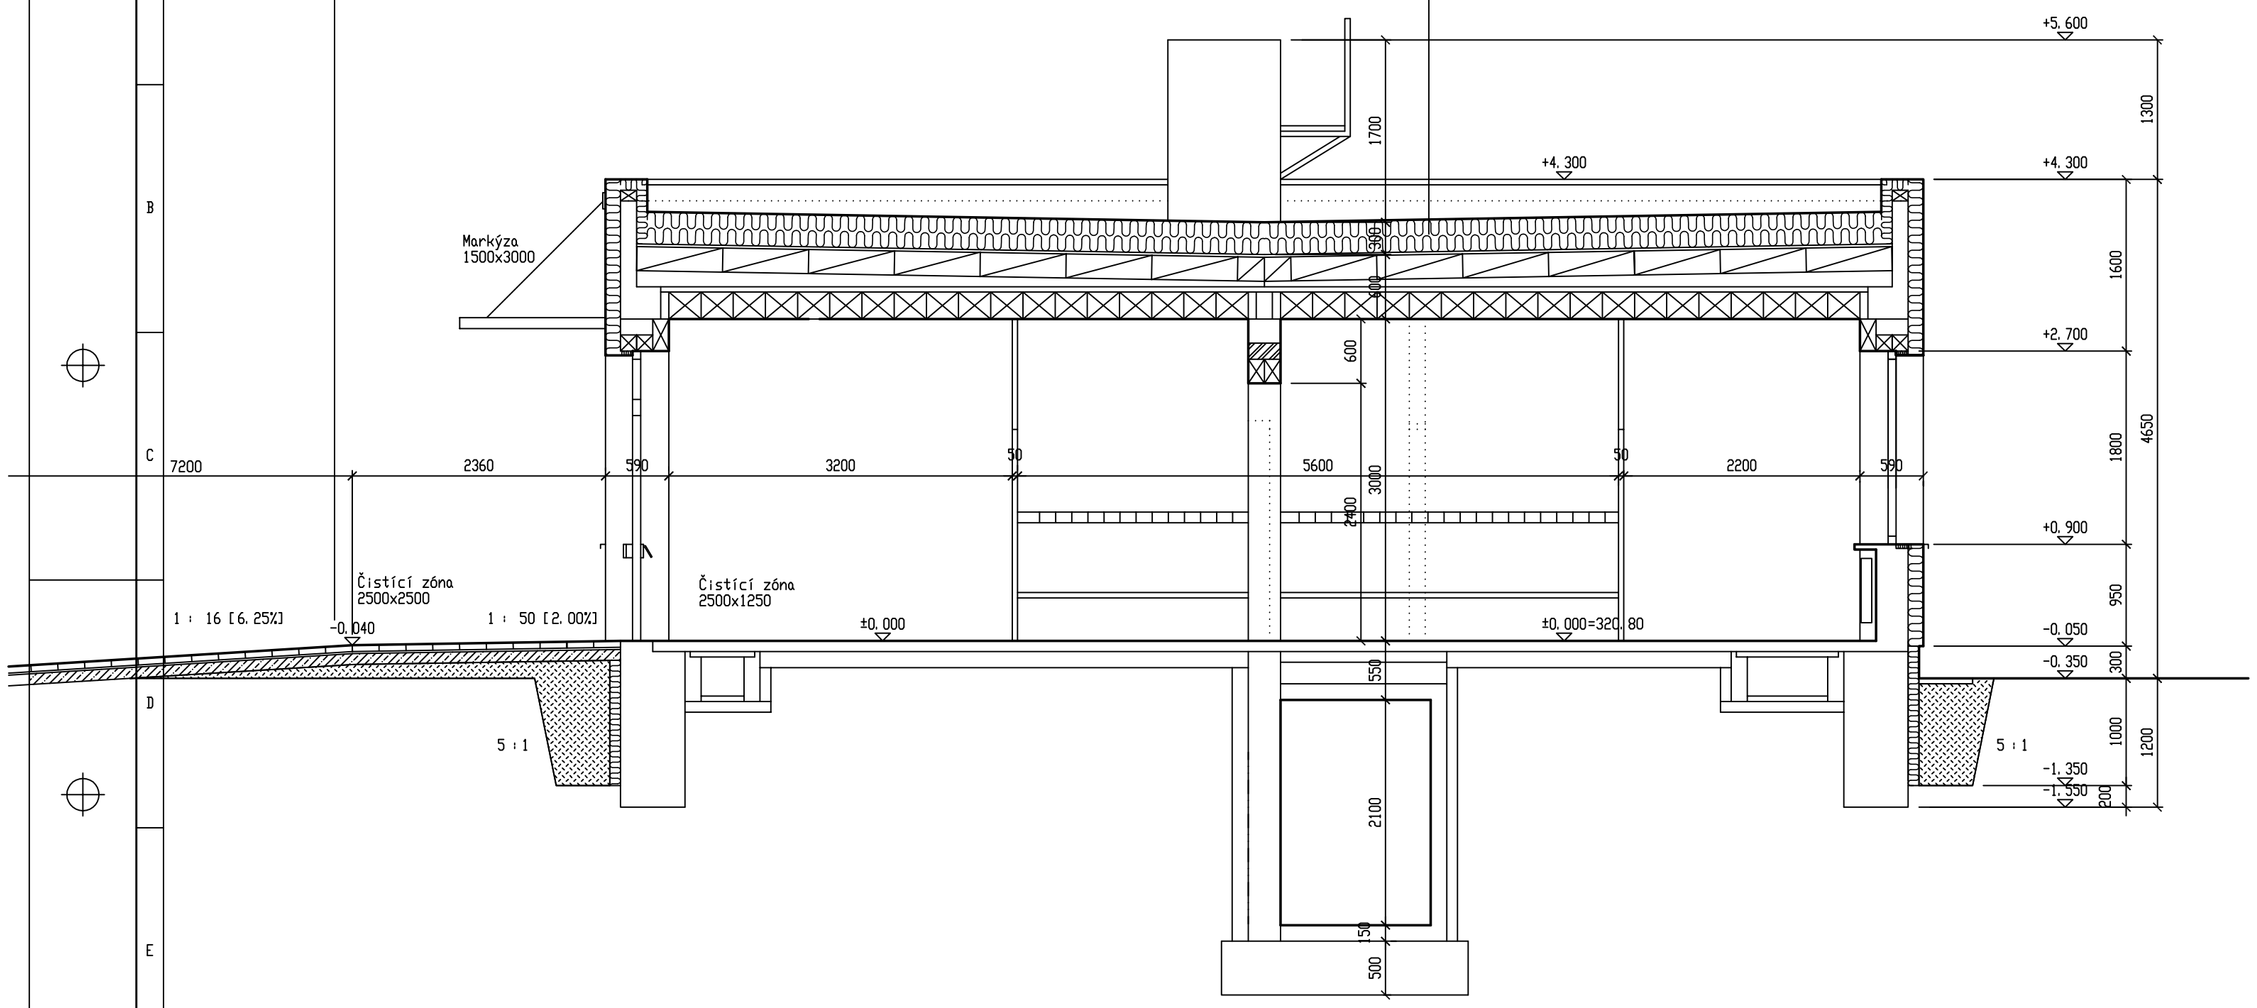

BUDOVA LUČNÍ Č.P.635
PŘÍČNÝ ŘEZ 4 - 4
NOVÝ STAV
MĚŘÍTKO 1 : 50

POZNÁMKA

_Systémové pletivové školní šatny.
_Systém je tvořen svařovaným pletivem osazeným do jeklového rámu. Panely jsou montovány ke sloupkům
_kotveným do podlahy a zdí. Pletivové výplně jsou kombinovány s plechem pod lavičkami.
_Dveře jsou rovněž vyrobeny z ocelového profilu a pletiva. Boxy jsou uzamykatelné..
_Kovové prvky jsou komaxitovány. Lavičky jsou z vyztužené překližky s ABS hranou.

DOKUMENTACE PRO STAVEBNÍ POVOLENÍ

	Projektová činnost v investiční výstavbě e-mail:petr_liska@volny.cz	tel.: +420487834491 fax: +420487834491 mobil: +420602174763 +420603817548	Ing. Petr LIŠKA 470 01 Česká Lípa 1 Českých bratří čp.2309 IČO 151 79 028
Hlavní inženýr projektu:	Zodpovědný projektant: Ing. Liška	Vypracoval:	Kreslil: OCÉ 5100 C CANON BJC 5500
Místo: Mimoň, kraj Liberecký		Datum: červen 2014	Paré:
Investor: Město Mimoň, se sídlem Mírová 120, 471 24 Mimoň III		Účel: stavební povolení (DSP)	
Název akce: SNÍŽENÍ ENERGETICKÉ NÁROČNOSTI A ZMĚNA STAVBY LUČNÍ Č.P. 530 A 635, NA ST.P.Č.2297 A 2295, K.Ú. MIMOŇ D.1.1. ARCHITEKTONICKO STAVEBNÍ ŘEŠENÍ		Formát: 3A4 Měřítko: 1 : 50	
Část: PŘÍČNÝ ŘEZ 9 – 9. Č.P. 635		Příloha číslo: D.1.1.b.18. – 18	