


- STRB 1 N.P. - akvaplastové střešní
hydroizolace pomocí SBS modifikovaného s vložkou
5 mm
Z polyesterové rohože vyztužené skleněnými vlákny
ELASTEX 40 SPECIAL DEKOR
5 mm
dřito polištná hydroizolace GLASTEX 40 SPECIAL MINERAL
25 mm
desky DSB
IPE 240 a IPE 100, větrná mezera
300 mm
IPE 240 a IPE 100, větrná mezera
300 mm
tepelná izolace minerální rohož
300 mm
parotěsná zábrana
300 mm
železobetonová stávající deska 120 mm, nebo nová ořevaná konstrukce
300 mm
podhled sádkokarton, nebo minerální skleněný podhled

BUDOVA LUČNÍ Č.P.530
PŘÍČNÝ ŘEZ 5 - 5
NOVÝ STAV
MĚŘÍTKO 1 : 50

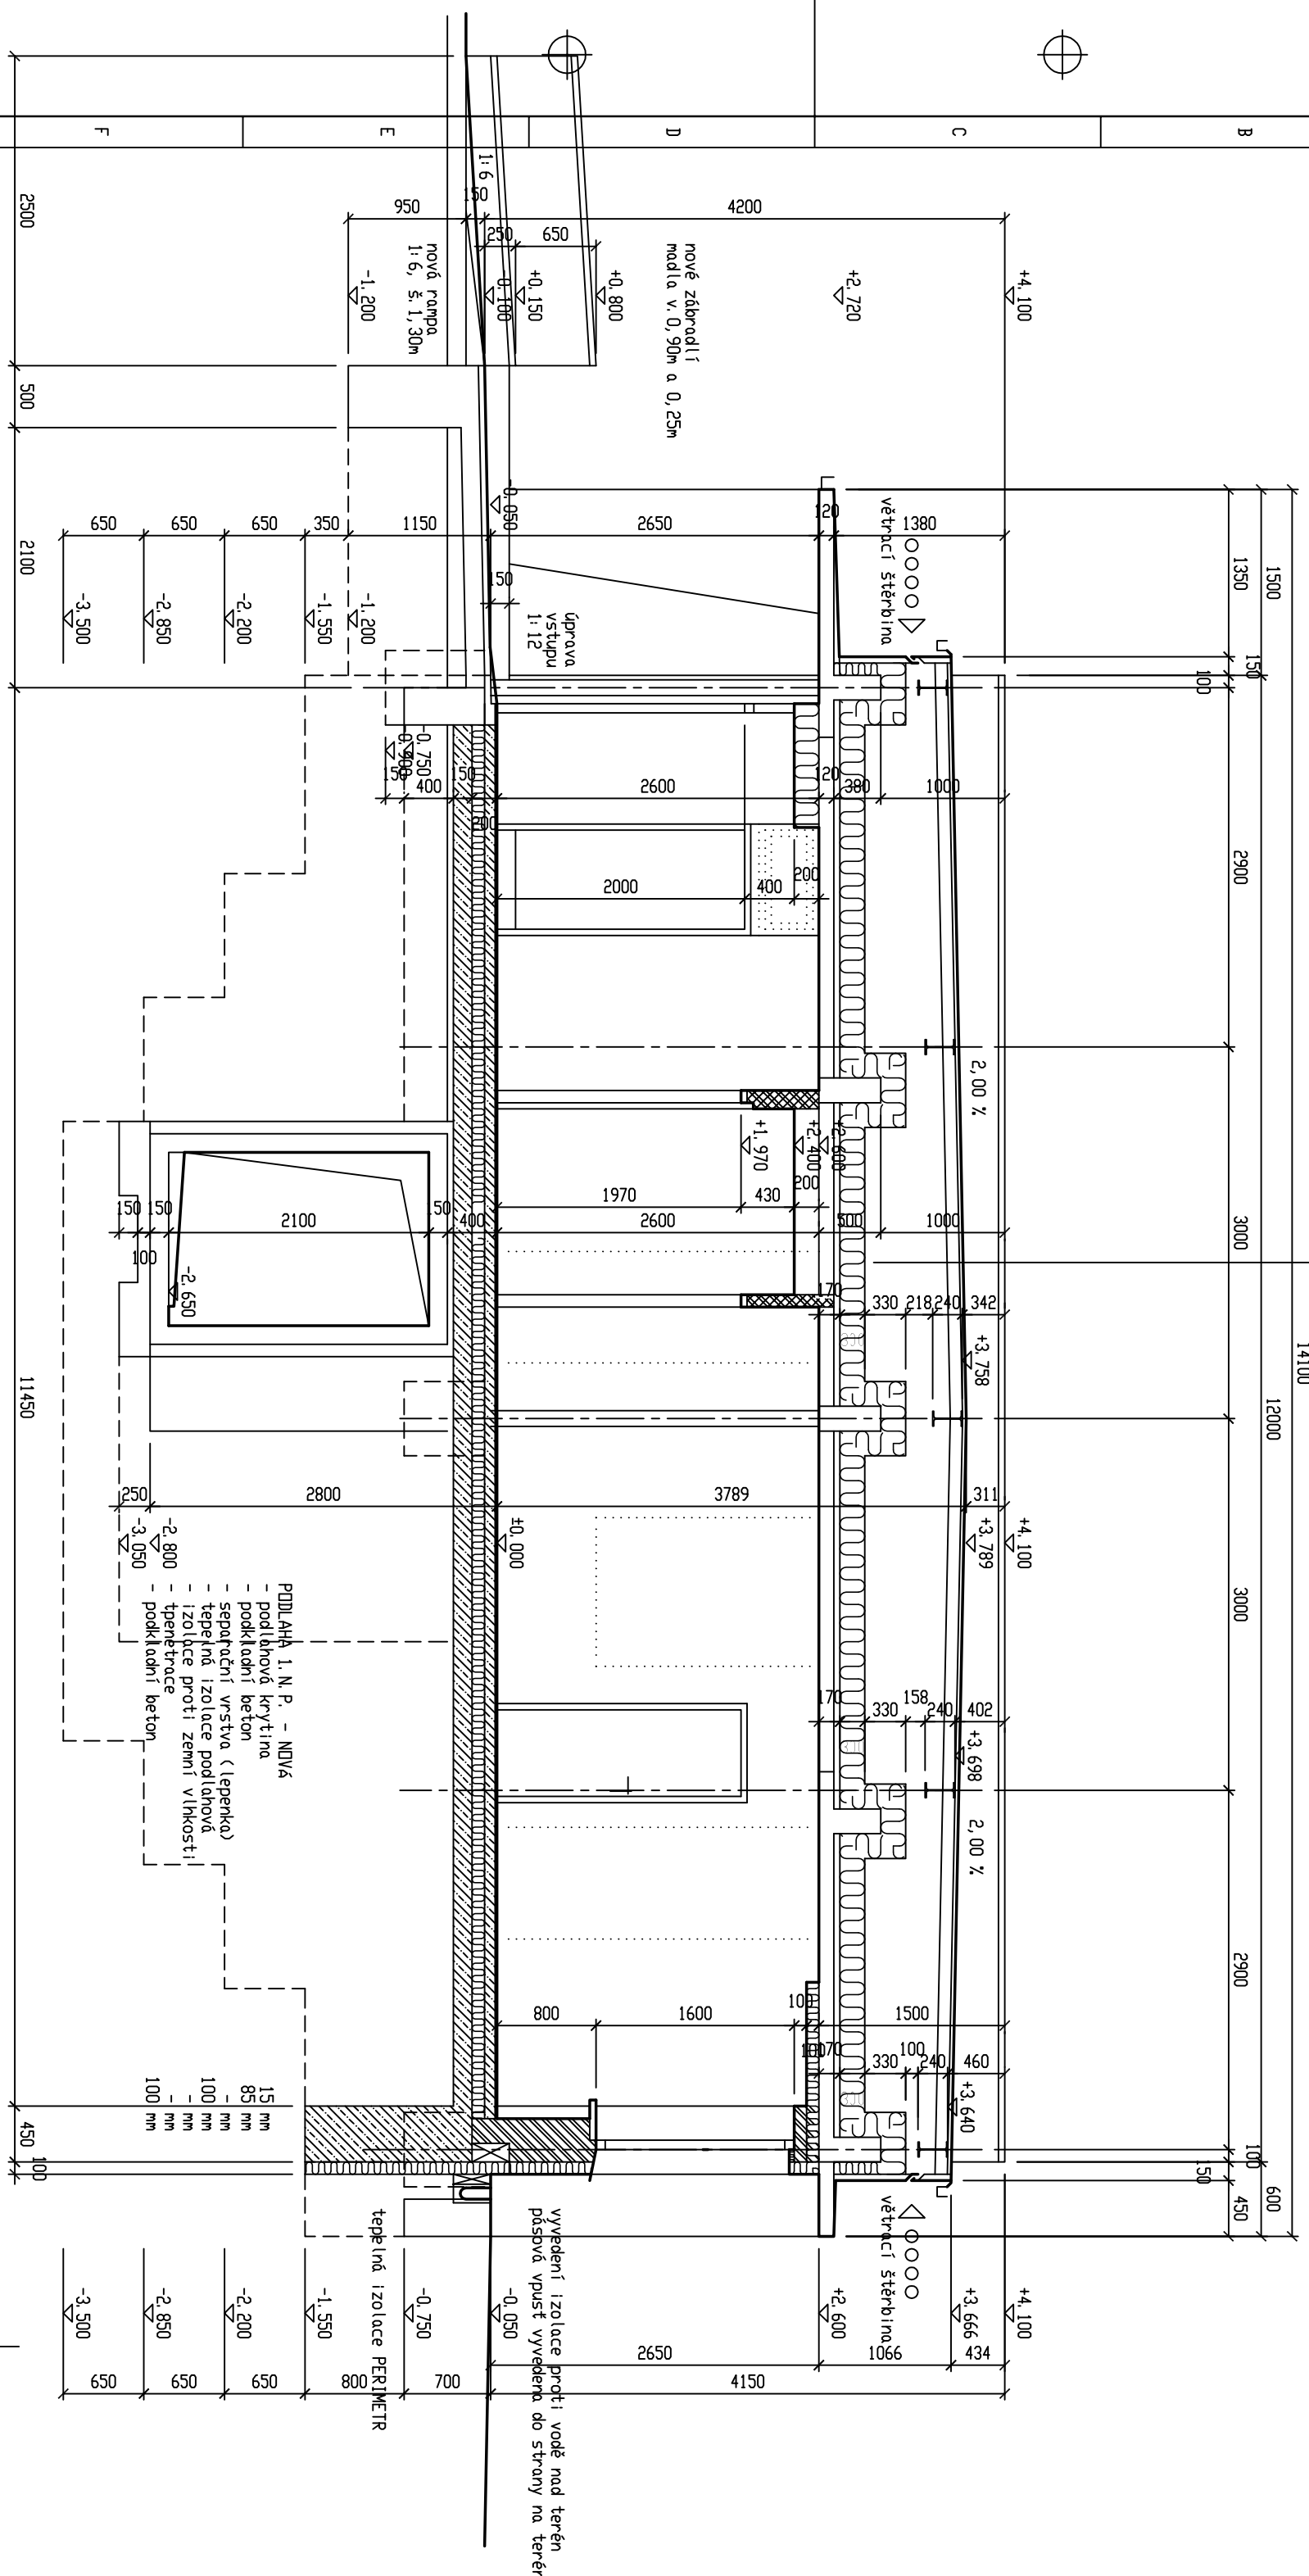

DOKUMENTACE PRO STAVEBNÍ POVOLENÍ

		Projektové činnosti v investiční výstavbě e-mail: petr_liška@volny.cz		tel.: +420487834491 fax: +420487834491 mobil: +420602174753 +420603817548	Ing. Petr LIŠKA 470 01 Česká Lípa 1 Českých bratří čp.2309 ICO 151 79 028
Hlavní inženýr projektu:		Zodpovědný projektant:		Vypracoval:	
Místo:		Mimoň, kraj Liberecký		Datum:	
Investor:		Mimoň, se sídlem Mírová 120, 471 24 Mimoň III		červenec 2014	
Název díla:		STAVBA NOVÉHO STAVBY LUČNÍ Č.P. 530, ARCHITEKTONICKO STAVEBNÍ ŘEŠENÍ		Účel:	
Část:		PŘÍČNÝ ŘEZ 9 – 9, Č.P. 530		stavební povolení (OSP)	
				Formát:	
				Měřítko:	
				1 : 50	
				Příloha číslo:	