

K12


K15

BUDOVA LUČNÍ Č.P.530

PŘÍČNÝ ŘEZ 8 - 8

NOVÝ STAV

MĚŘÍTKO 1 : 50

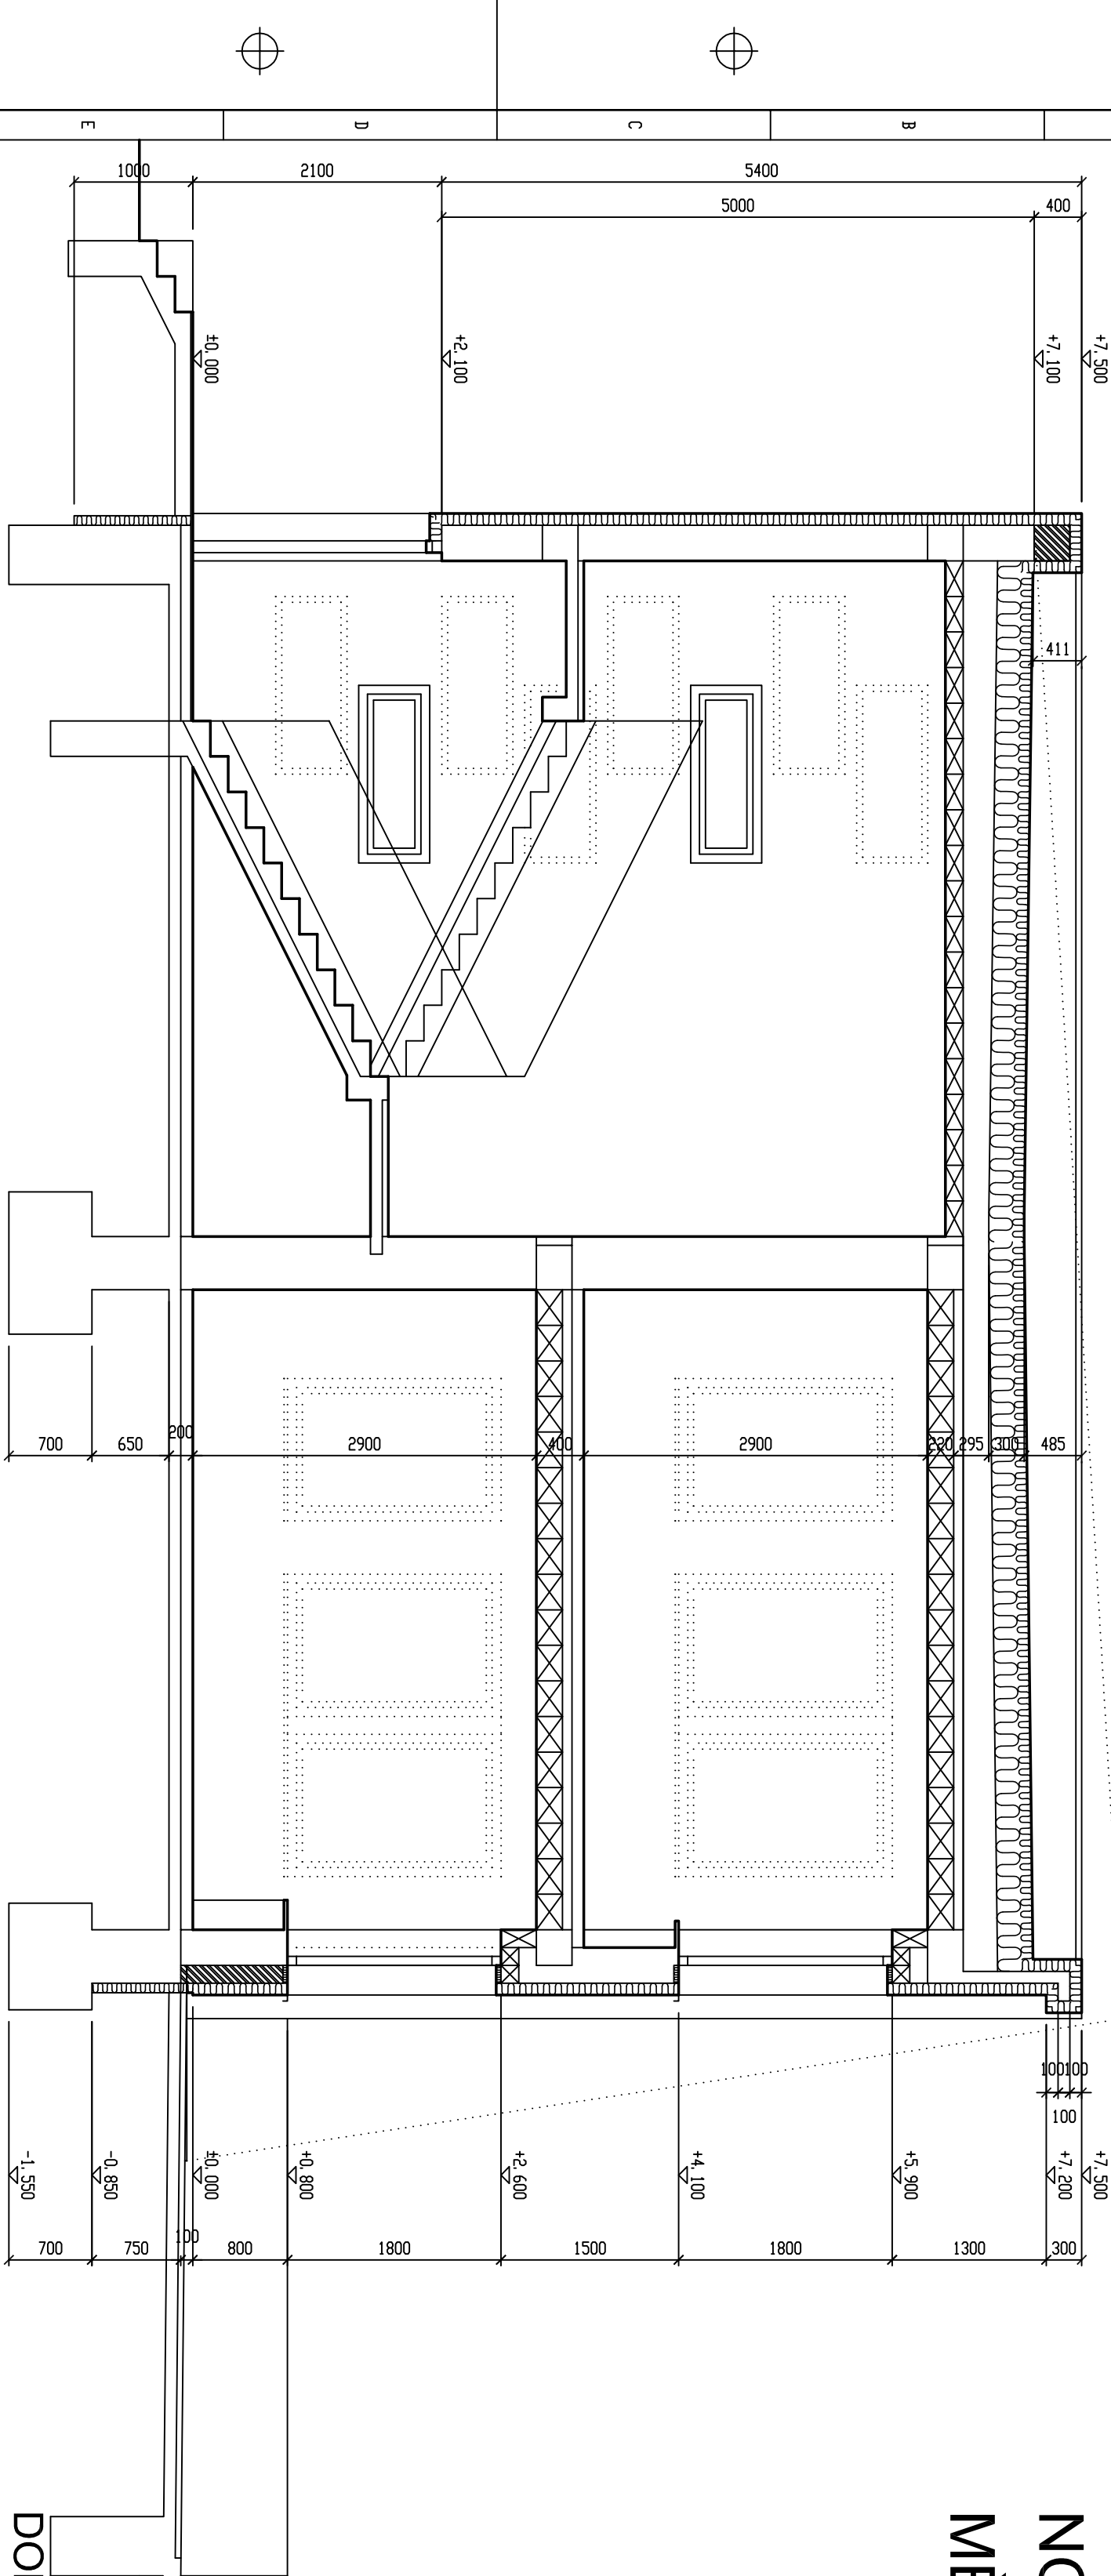

DOKUMENTACE PRO STAVEBNÍ POVOLENÍ

	Projektová činnost v investiční výstavbě e-mail:petr_liška@volny.cz	tel.: +420487834491 fax: +420487834491 mobil: +420602174763 +420603817548	Ing. Petr Liška 470 01 Česká Lípa 1 Českých bratrů čp.2309 ICO 151 79 028
Hlavní inženýr projektu:	Zodpovědný projektant:	Vypracoval:	Kreslil:
Místo:	Ing. Liška		OCF S100 C CANON BJC 5500
Investiční místo:	Mimoň, kraj Liberecký	Datum:	červenec 2014
Název díla:	Mimoň, se sídlem Mrové 120, 471 24 Mimoň III	Účel:	stavební povolení (OSP)
Stavba:	STAVBA NOVÉHO STAVBY LUČNÍ Č.P. 530, NA ST.P.Č.2297/A.2295, K.O. MIMOŇ D.1.1. ARCHITEKTONICKO STAVEBNÍ ŘEŠENÍ	Formát:	A4
Část:	PŘÍČNÝ ŘEZ 8 - 8, Č.P. 530	Měřítko:	1 : 50
		Příloha číslo:	D.1.1.b.20. - 20