

K11


K15

BUDOVA LUČNÍ Č.P.530

PŘÍČNÝ ŘEZ 9 - 9

NOVÝ STAV

MĚŘÍTKO 1 : 50

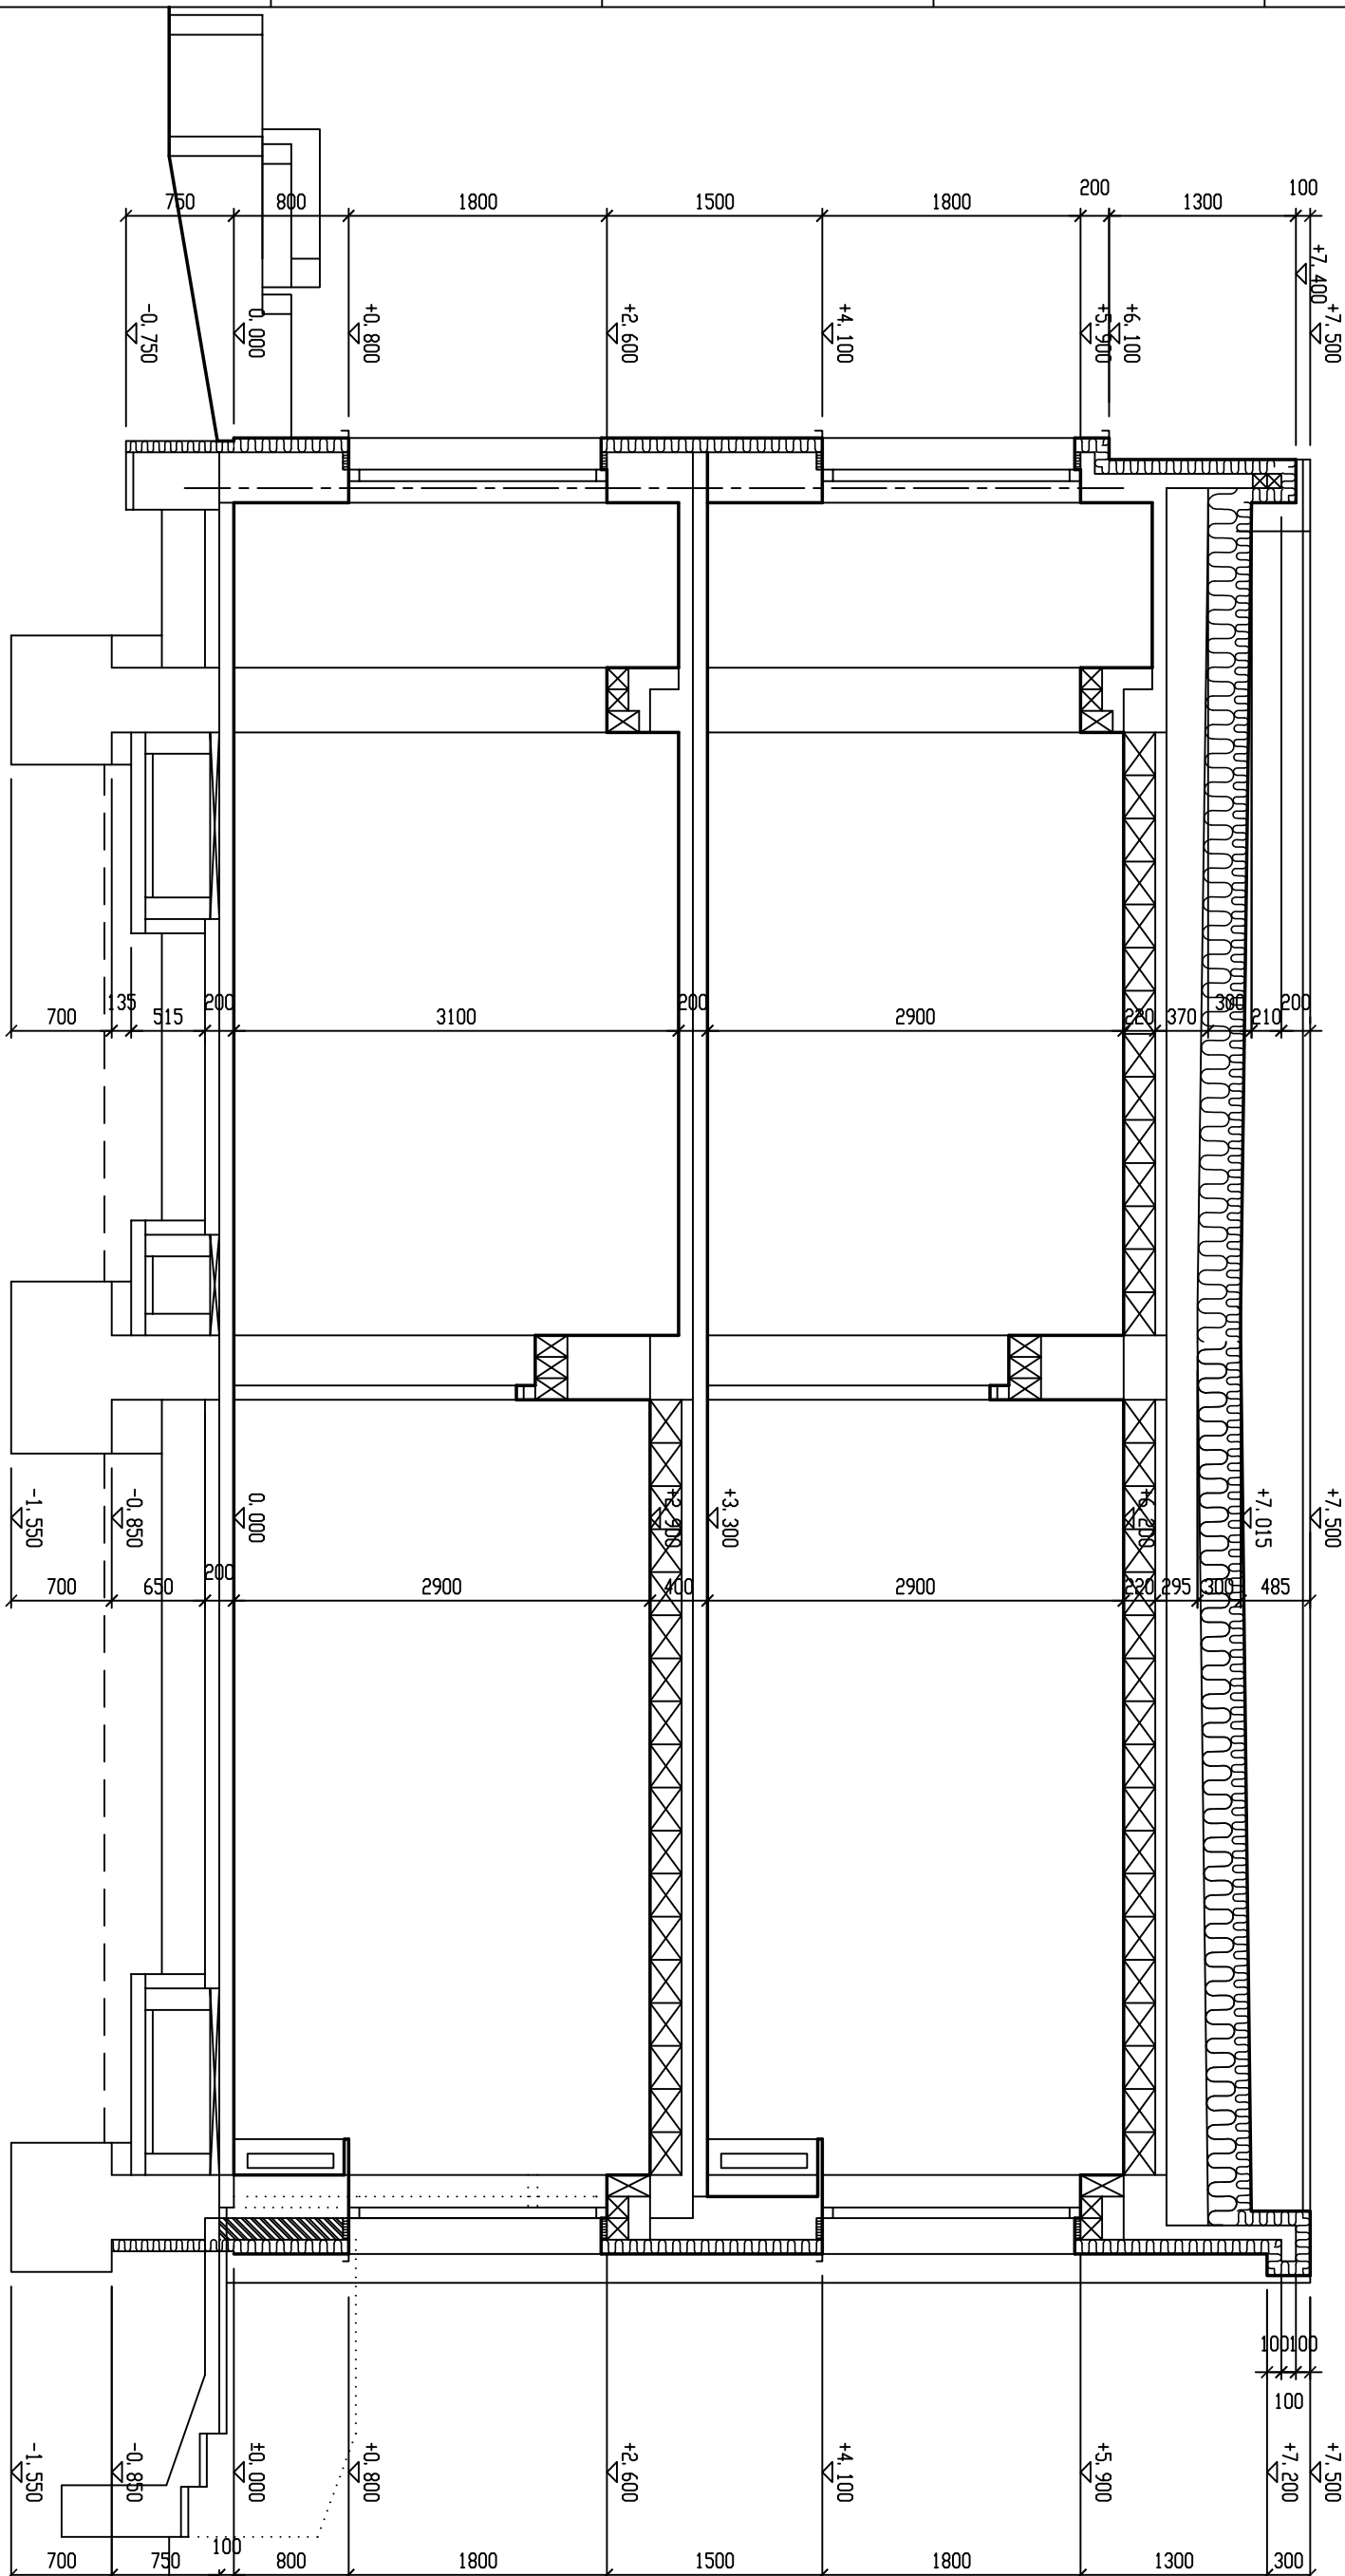

DOKUMENTACE PRO STAVEBNÍ POVOLENÍ

	Projektová činnost: v investiční výstavbě e-mail: petr_liška@volny.cz	tel.: +420487834491 fax: +420602174763 mobil: +420603617548	Ing. Petr LIŠKA Česká Lípa 1 Českých bratří čp.2309 ICO 151 79 028
Hlavní inženýr projektu:	Zodpovědný projektant:	Vypracoval:	Kreslil:
Místo:	Ing. Liška	OCE S100 C CANON BJC 5500	Paré:
Investor:	Mimoň, kraj Liberecý	Datum:	červenec 2014
Název akce:	Mimoň, se sídlem Mrové 120, 471 24 Mimoň III	Účel:	stavební povolení (OSP)
LUČNÍ Č.P. 530	ARCHITEKTONICKO STAVEBNÍ ŘEŠENÍ	Formát:	3x4
D.1.1. ARCHITEKTONICKO STAVEBNÍ ŘEŠENÍ		Měřítko:	1 : 50

Část:	PŘÍČNÝ ŘEZ 9 – 9, Č.P. 530	Příloha číslo:	D.1.1.b.21. – 21
-------	----------------------------	----------------	------------------