BUDOVA LUČNÍ Č.P.530
PŘÍČNÝ ŘEZ 10 - 10
NOVÝ STAV
MĚŘÍTKO 1 : 50

STROP 1. N. P. - dvouplášťová střecha
- hydroizolační pás z asfaltu SBS modifikovaného s vložkou z polyesterové rohože vyztužené skleněnými vlákny GLASTEK 40 SPECIAL DEKOR — 5 mm
- dtto pojistná hydroizolace GLASTEK 40 SPECIAL MINERAL — 5 mm
- desky OSB — 25 mm
  IPE 240 a IPE 100, větrana mezera
- difúzní fólie
- tepelná izolace minerální rohož — 300 mm
- parotěsná zábrana — - mm
- železobetonová stávající deska 120 mm, nebo nová dřevěná kostrukce
- podhled sádrokarton, nebo minerální skládaný podhled.

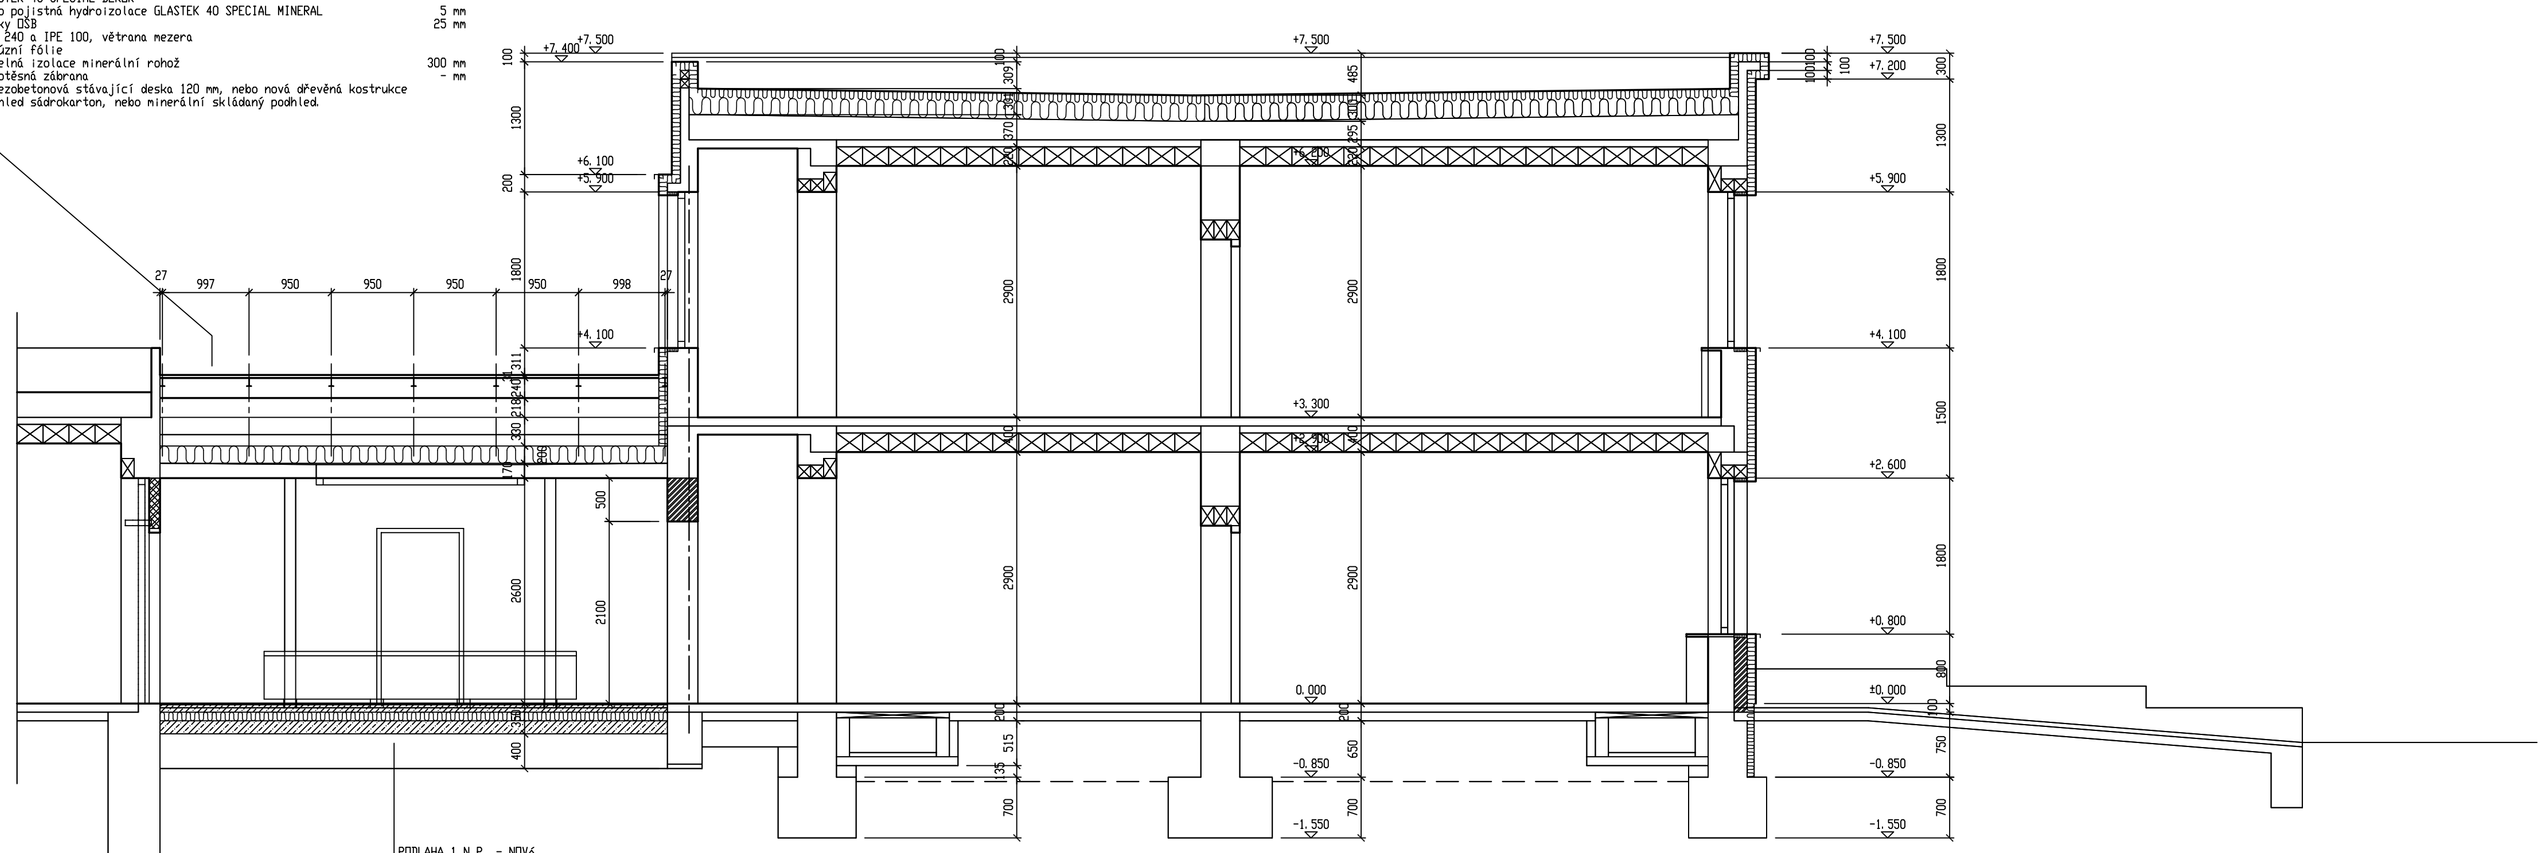

PODLAHA 1. N. P. - NOVÁ
- podlahová krytina — 15 mm
- podkladní beton — 85 mm
- separační vrstva (lepenka) — - mm
- tepelná izolace podlahová — 100 mm
- izolace proti zemní vlhkosti — - mm
- penetrace — - mm
- podkladní beton — 100 mm

DOKUMENTACE PRO STAVEBNÍ POVOLENÍ

	Projektová činnost v investiční výstavbě e-mail:petr_liska@volny.cz	tel.: +420487834491 fax: +420487834491 mobil: +420602174763 +420603817548	Ing. Petr LIŠKA 470 01 Česká Lípa 1 Českých bratří čp.2309 IČO 151 79 028
Hlavní inženýr projektu:	Zodpovědný projektant: Ing. Liška	Vypracoval:	Kreslil: OCE 5100 C CANON BJC 5500
Místo: Mimoň, kraj Liberecký		Datum: červenec 2014	Paré:
Investor: Město Mimoň, se sídlem Mírová 120, 471 24 Mimoň III		Účel: stavební povolení (DSP)	
Název akce: SNÍŽENÍ ENERGETICKÉ NÁROČNOSTI A ZMĚNA STAVBY LUČNÍ Č.P. 530 A 653, NA ST.P.Č.2297 A 2295, K.Ú. MIMOŇ D.1.1. ARCHITEKTONICKO STAVEBNÍ ŘEŠENÍ		Formát: 4A4 Měřítko: 1 : 50	
Část: PŘÍČNÝ ŘEZ 10 – 10, Č.P. 530			Příloha číslo: D.1.1.b.22. – 22