


TERÉNNÍ ÚPRAVY
POZEMKU P.Č.2296
U.Č.P. 530, LUČNÍ ULICE
MIMOŇ

KATASTRÁLNÍ SITUACNÍ

VÝKRES
MĚŘÍTKO
1 : 1000

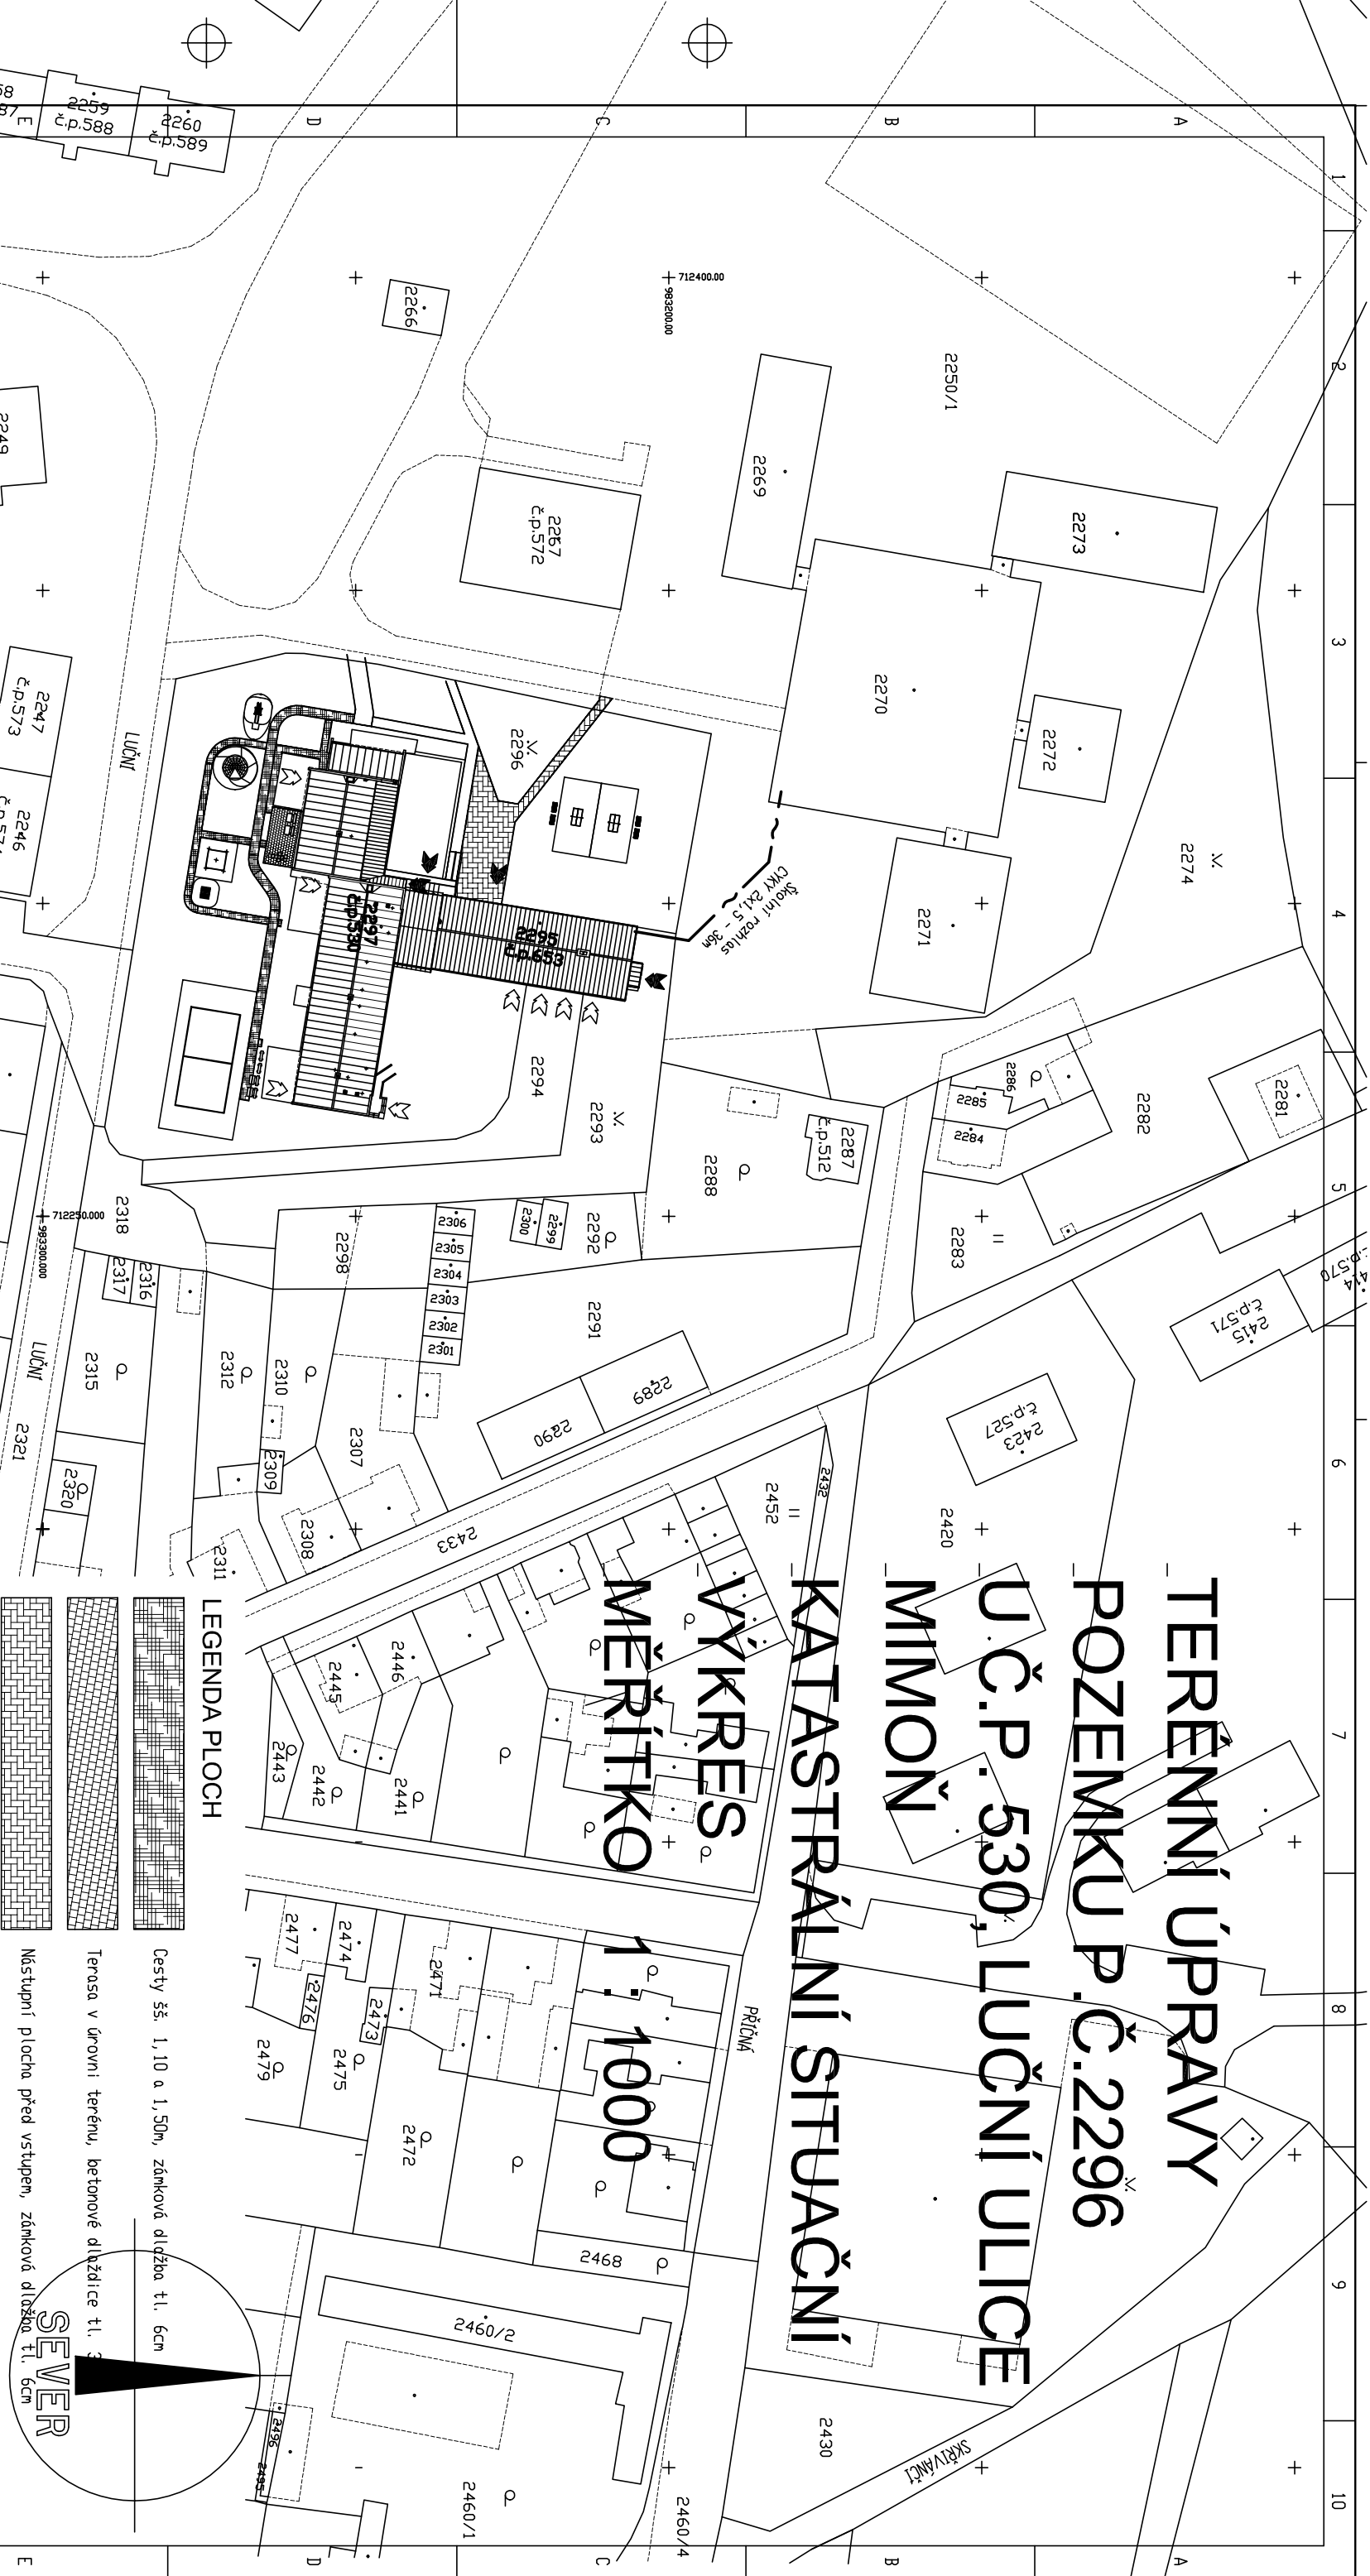

7 DOKUMENTACE PRO ÚZEMNÍ SOUHLAS

	Projektová činnost v investiční výstavbě	tel.: +420487834491 fax: +420487834491 mobil: +420602174763 +420603817548	Ing. Petr LIŠKA Česká Lípa 1 Českých bratrů šp.2309 IČO 151 79 028
Hlavní inženýr projektu:		Zodpovědný projektant:	Vypracoval:
	Ing. Liška	Ing. Jana Lišková	Kreslil: OCE 5100 C CANON BJC 5500
Místo:	Mimoň, kraj Liberecký		Datum:
Investor:	Mimoň, se sídlem Mírová 120, 471 24 Mimoň III		Účel:
Název akce:	TERÉNNÍ ÚPRAVY POZEMKU P.Č. 2296 U Č.P.530, LUČNÍ ULICE, MIMON C. SITUACNÍ VÝKRESY		Formát:
			Měřítko:
			1 : 1000
Část:	KATASTRÁLNÍ SITUACNÍ VÝKRES		Příloha čísla:
			C.4. – 04