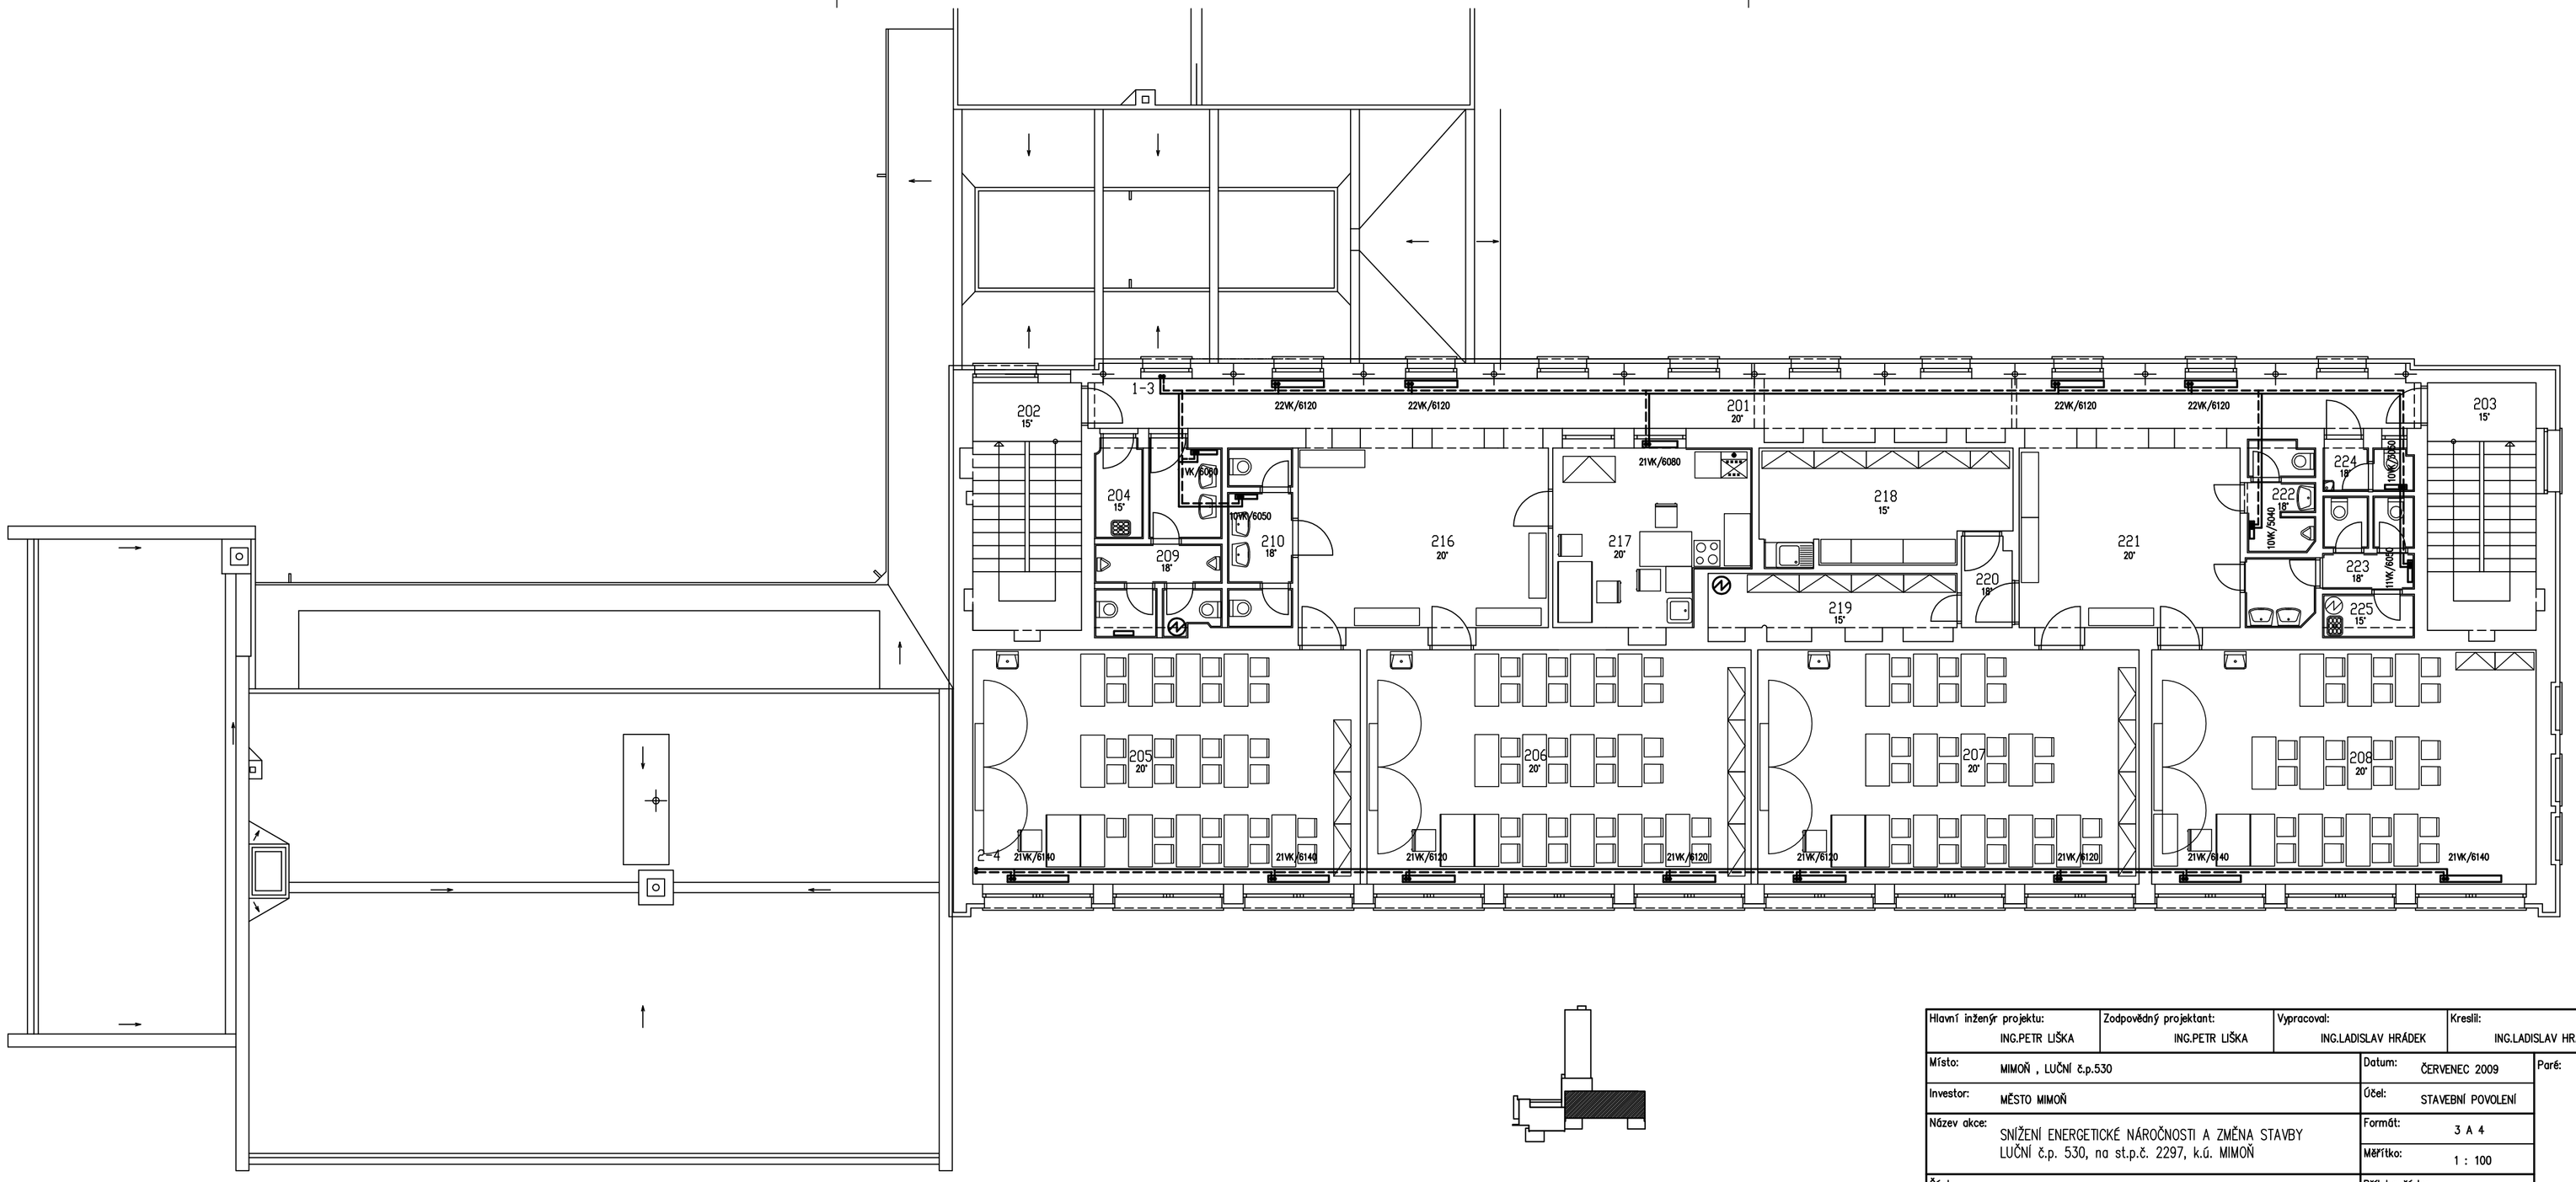

Hlavní inženýr projektu: ING.PETR LIŠKA	Zodpovědný projektant: ING.PETR LIŠKA	Vypracoval: ING.LADISLAV HRÁDEK	Kreslil: ING.LADISLAV HRÁDEK
Místo: MIMOŇ , LUČNÍ č.p.530		Datum: ČERVENEC 2009	Paré:
Investor: MĚSTO MIMOŇ		Účel: STAVEBNÍ POVOLENÍ	
Název akce: SNÍŽENÍ ENERGETICKÉ NÁROČNOSTI A ZMĚNA STAVBY LUČNÍ č.p. 530, na st.p.č. 2297, k.ú. MIMOŇ		Formát: 3 A 4	
		Měřítko: 1 : 100	
Část: F 1.4 A VYTÁPĚNÍ – PŮDORYS 2.N.P.		Příloha číslo: A 3	