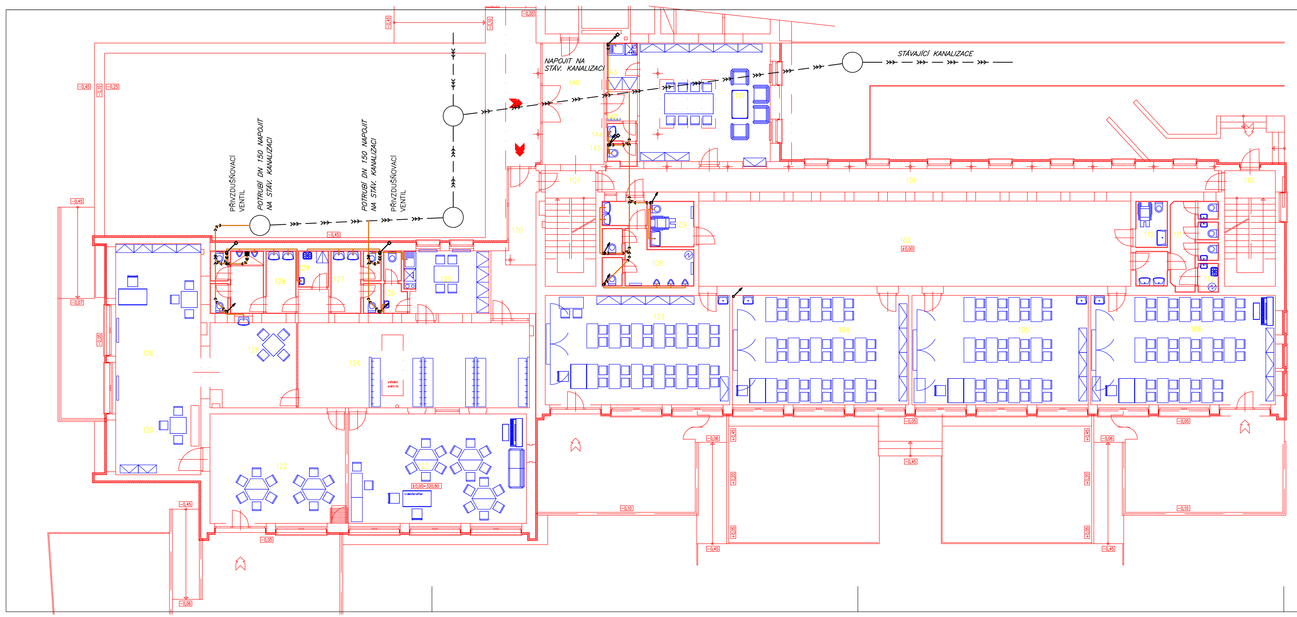

PŮDORYS 1.NP
M 1:100

LEGENDA ÚČELU MÍSTNOSTI:

ČÍSLO MÍSTNOSTI	ÚČEL MÍSTNOSTI	PLOCHA [m2]
101	CHODBA	35,235
102	HALA – ŠATNA	97,643
103	UČEBNA	49,140
104	UČEBNA	46,926
105	UČEBNA	46,926
106	UČEBNA	49,140
107	SCHODIŠTĚ	14,250
108	WC CHLAPCI	12,859
109	WC CHLAPCI IMOBILNÍ	4,949
110	SCHODIŠTĚ	14,259
111	WC DÍVKY	14,250
112	WC DÍVKY IMOBILNÍ	3,634
113	ÚKLIDOVÁ KOMORA	1,469
120	HERNA	47,880
121	HERNA	19,622
122	PRACOVNA	36,045
123	PRACOVNA	47,385
124	CHODBA SE ŠATNOU	50,587
125	DENNÍ MÍSTNOST PEDAGOGŮ	12,632
126	WC PEDAGOGŮ	3,030
127	WC DÍVKY	7,350
128	WC CHLAPCI	12,465
129	ÚKLIDOVÁ KOMORA	2,700
130	ZÁDVEŘÍ	12,840
140	VSTUPNÍ HALA	18,280
141	SBOROVNA	37,733
142	ZÁDVEŘÍ	2,295
143	ČAJOVÁ KUCHYŇKA	3,450
144	PŘEDSÍŇ	1,350
145	WC PEDAGOGŮ	1,568

ZODPOVĚDNÝ PROJEKTANT: ING. PLHAL	VYPRACOVAL: ING. PLHAL	Ing. Jan Plhal Vodohospodářské projekty IČO 183 47 860 Česká Lípa, Šluknovská 2877 tel.603879862,e-mail:janplhal@volny.cz
MĚSTO: Mimoň	KRAJ: Liberecký	
INVESTOR: Město Mimoň, Mírová 120, Mimoň III		ZAK. Č. 2109
NÁZEV AKCE: SNÍŽENÍ ENERGETICKÉ NÁROČNOSTI A ZMĚNA STAVBY LUČNÍ ČP. 530, NA ST.P.Č. 2297, KÚ MIMOŇ		FORMÁTY: 4 A4
		DATUM: 07/2009
		STUPEŇ: DSP
ZDRAVOTECHNICKÉ INSTALACE		MĚŘÍTKO: 1:100
NÁZEV VÝKRESU: **KANALIZACE – PŮDORYS I. NP**		ARCHIVNÍ ČÍSLO: **JP–2109–ZTI/6**