

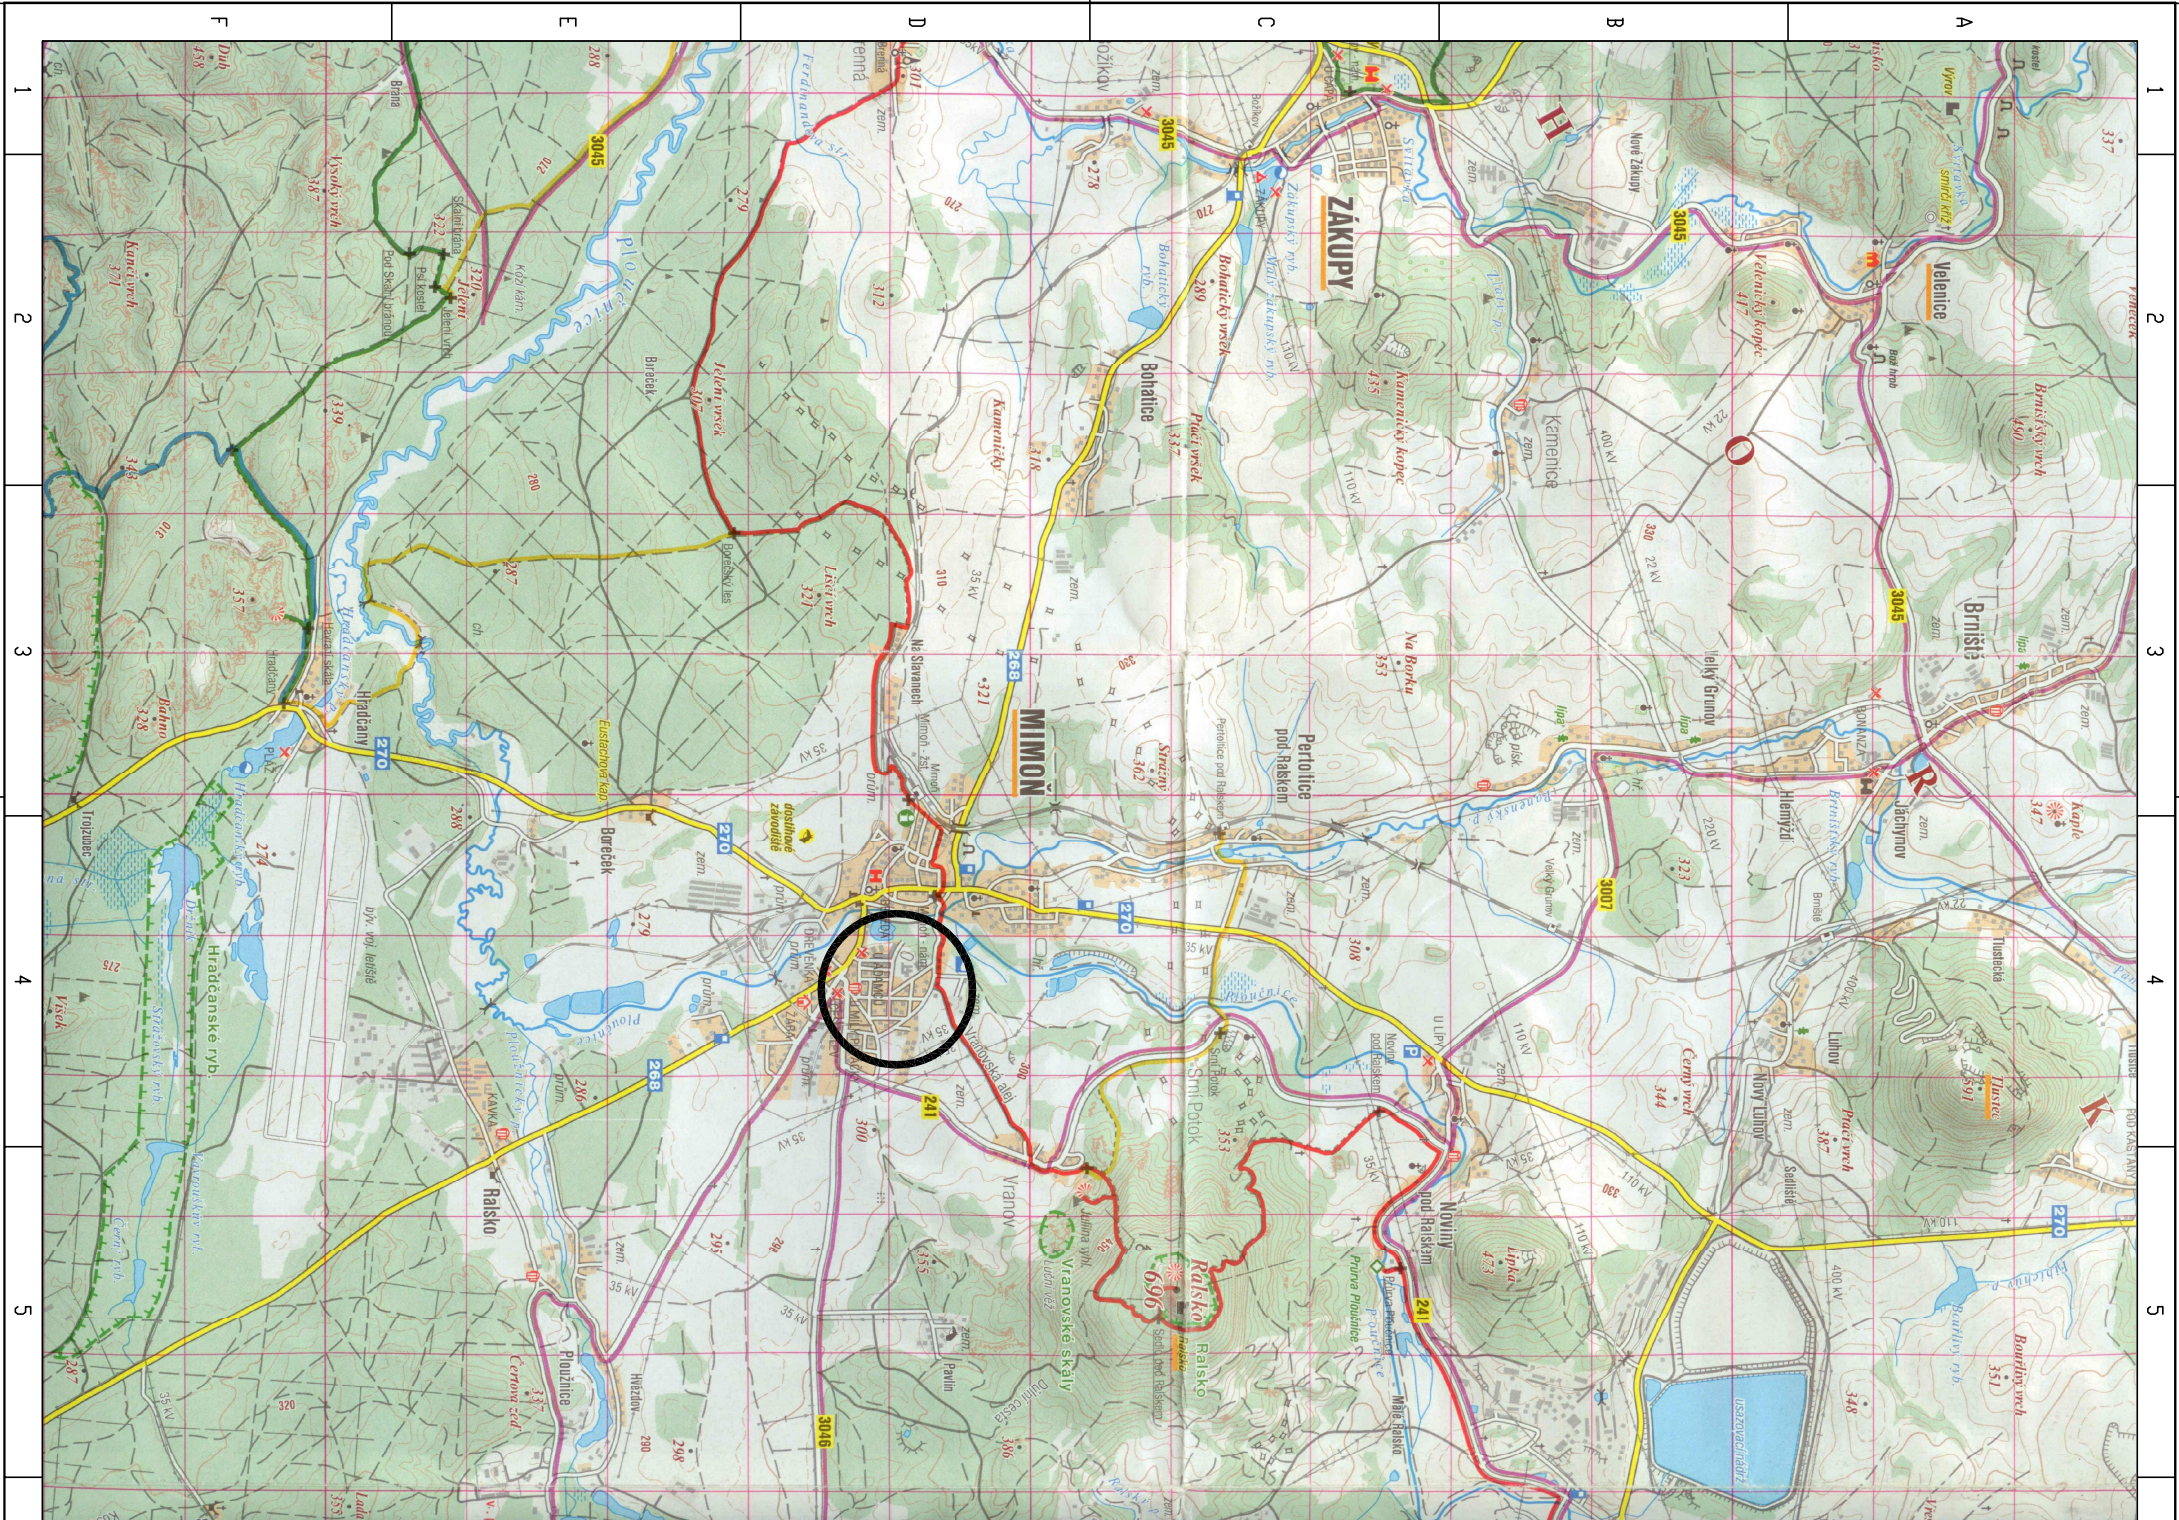


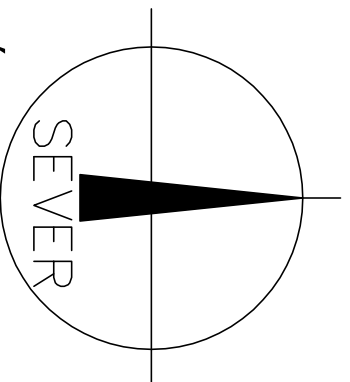

SNÍŽENÍ ENERGETICKÉ NÁROČNOSTI A ZMĚNA STAVBY, LUČNÍ Č.P. 530 A 653, SITUAČNÍ VÝKRES ŠIRŠÍCH VZTAHŮ MĚŘÍTKO 1 : 50000

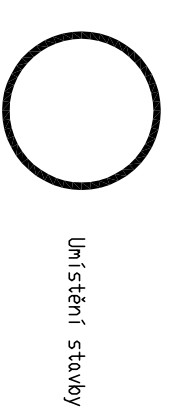

DOKUMENTACE PRO STAVEBNÍ POVOLENÍ

	Projektová činnost v investiční výstavbě e-mail: petr_liška@volny.cz	tel.: +420487834491 fax: +420487834491 mobil: +420602174763 +420603817548	Ing. Petr LIŠKA 470 01 Česká Lípa 1 Českých bratrů čp.2309 ICO 151 79 028
Hlavní inženýr projektu:	Zodpovědný projektant:	Vypracoval:	Kreslil: OČE 5100 C CANON BIC 5500
Místo:	Mímoň, kraj Liberecký	Datum:	květen 2014
Investor:	Město Mímoň, se sídlem Mírová 120, 471 24 Mímoň III	Účel:	stavební povolení (DSP)
Název akce:	SNÍŽENÍ ENERGETICKÉ NÁROČNOSTI A ZMĚNA STAVBY LUČNÍ Č.P. 530 A 653, NA ST.P.Č.2297 A 2295, K.Ú. MIMONŮV C. SITUAČNÍ VÝKRESY	Formát:	2A4
Část:	SITUAČNÍ VÝKRES ŠIRŠÍCH VZTAHŮ	Příloha číslo:	1 : 50000