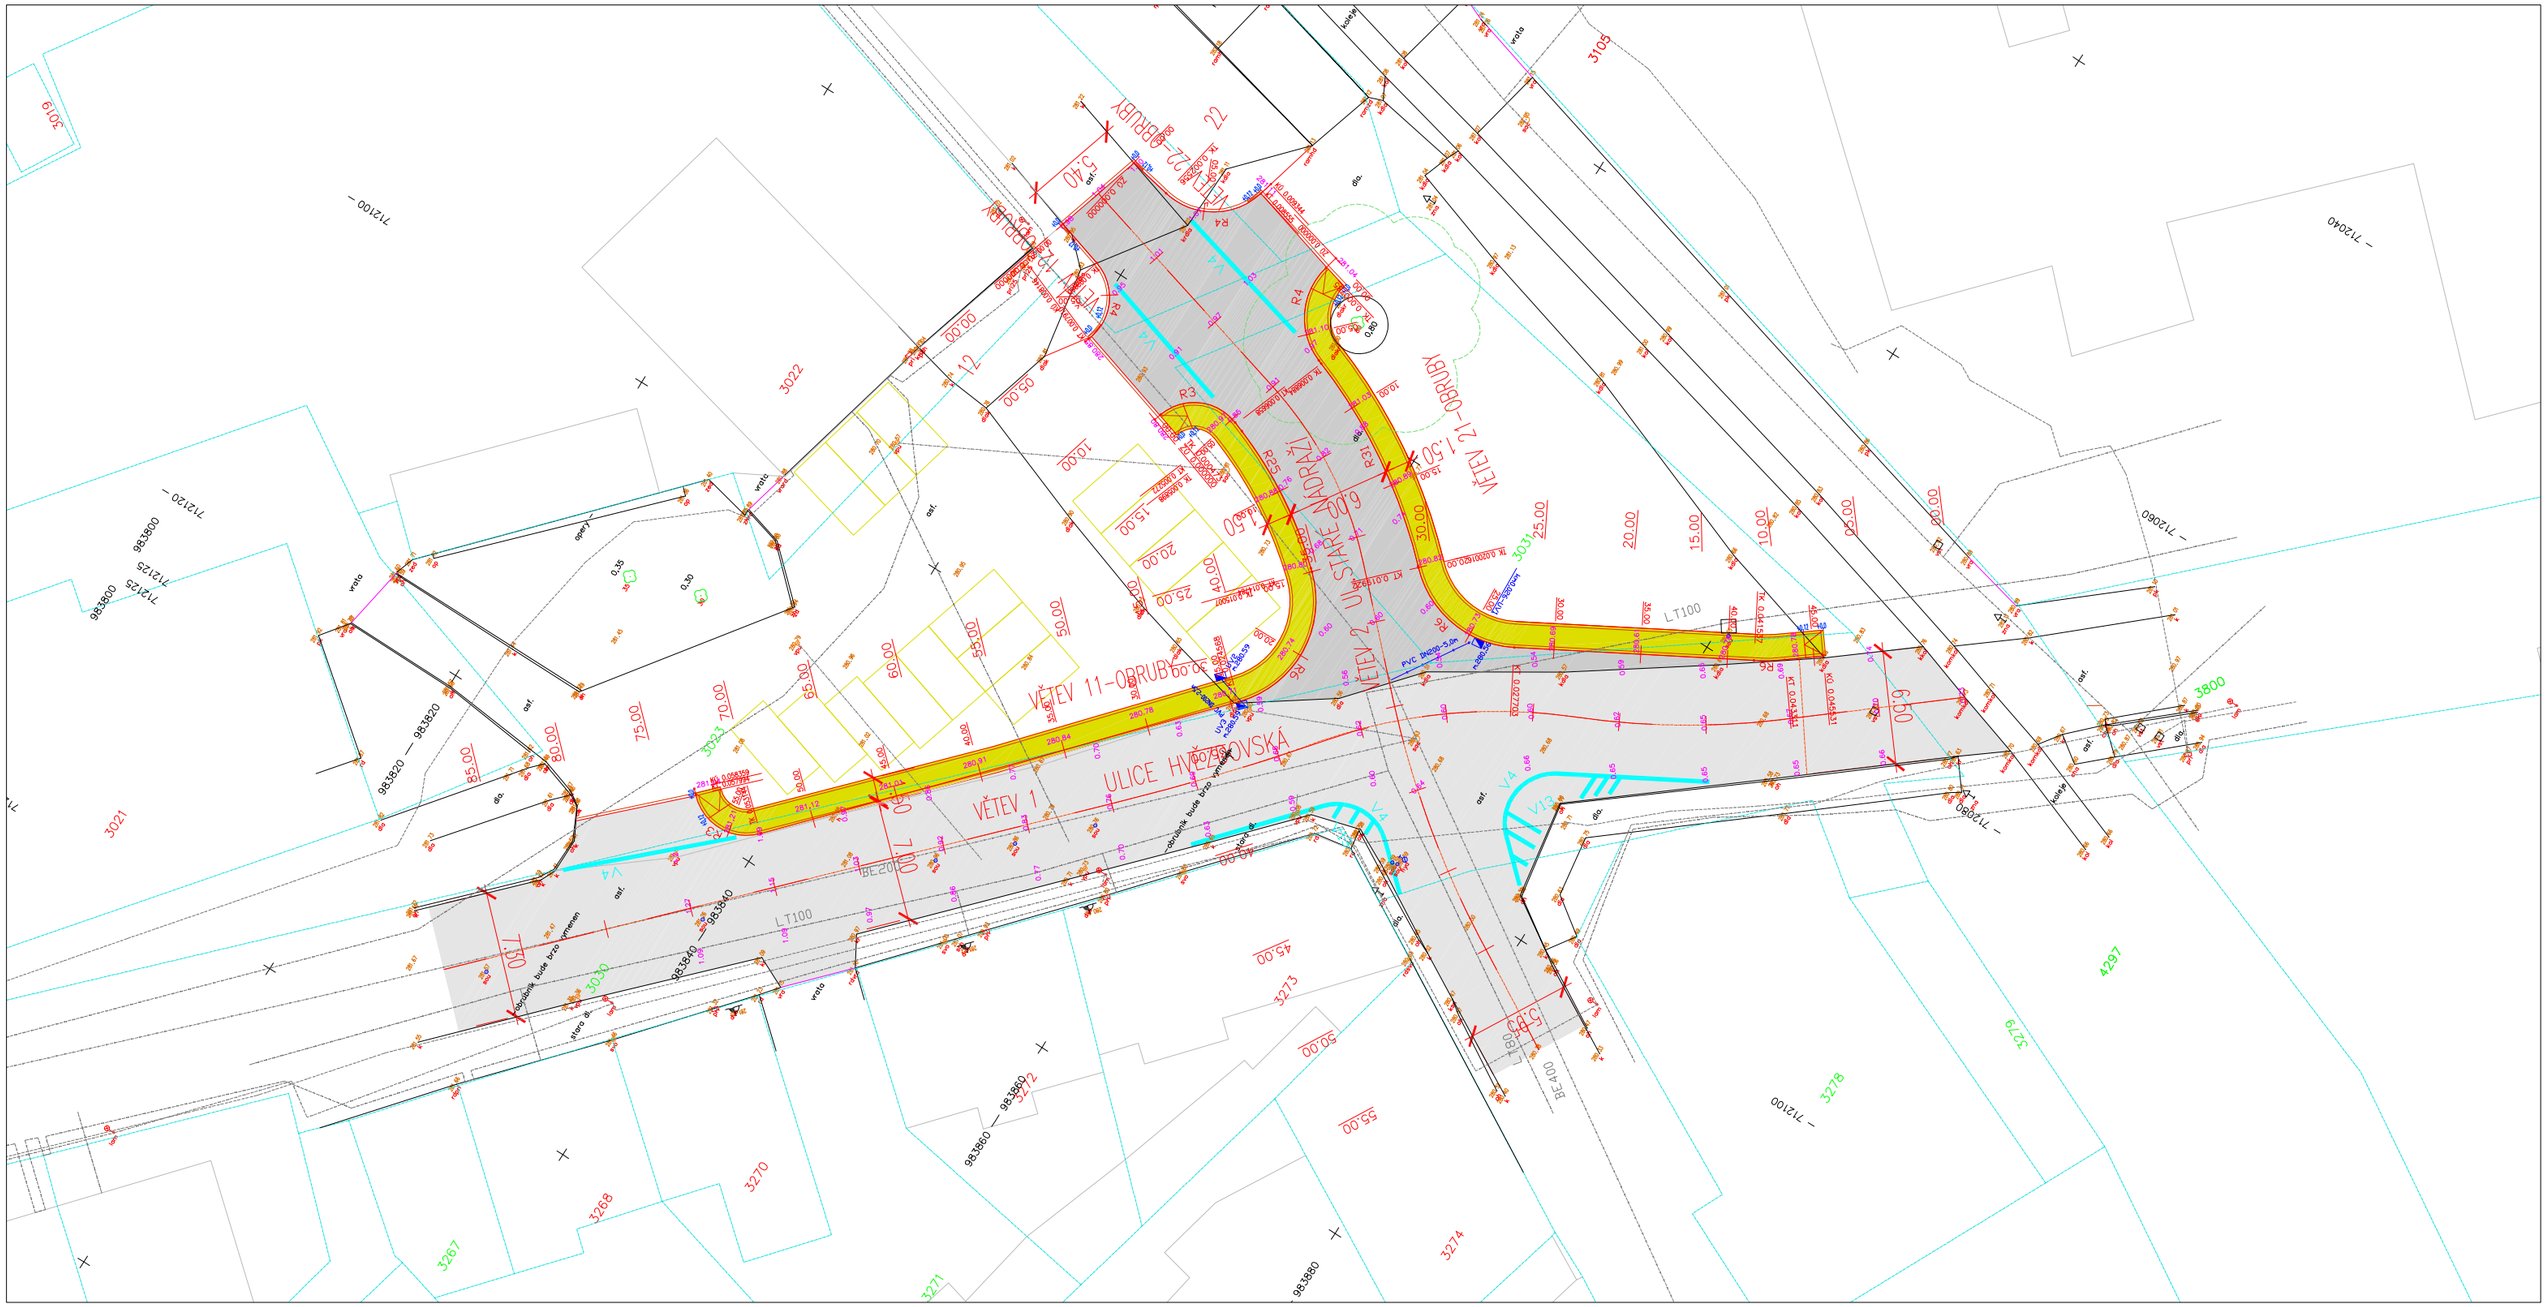

LEGENDA ÚPRAVY :

- STÁVAJÍCÍ ASFALTOVÁ VOZOVKY
- NOVÉ ASFALTOVÉ VOZOVKY
- ZVÝŠENÝ ODDĚLOVACÍ PÁS ZELENĚ
- VODOROVNÉ DOPR.ZNAČENÍ
- NOVÉ UL.VPUSTI-PŘÍPOJKY

MIMOŇ – OPRAVA KŘIŽOVATKY ULIC
Hvězdovská – Staré Nádraží

PROJEKTOVÁ DOKUMENTACE

UCIDA s.r.o.
PROJEKCE A INŽENÝRING
MARIE CIBULKOVÉ 34,PRAHA 4
tel./fax: 244014111

HIP:	Ing. Josef STANKO
VYPRACOVAL:	Tadeáš STANKO
PROFESE:	komunikace
ZAK. ČÍSLO:	7452-3

INVESTOR: město Mimoň
Mírová 120, 47124 Mimoň

LOKALITA: Mimoň
křižovatka u Falconu

DATUM : 08/2017

MĚŘÍTKO: 1:200

OBSAH : SO 101-KOMUNIKACE A ZPEVNĚNÉ PLOCHY
SITUACE STAVBY

ČÍSLO PŘÍLOHY: 03

ČÍSLO PARÉ: