


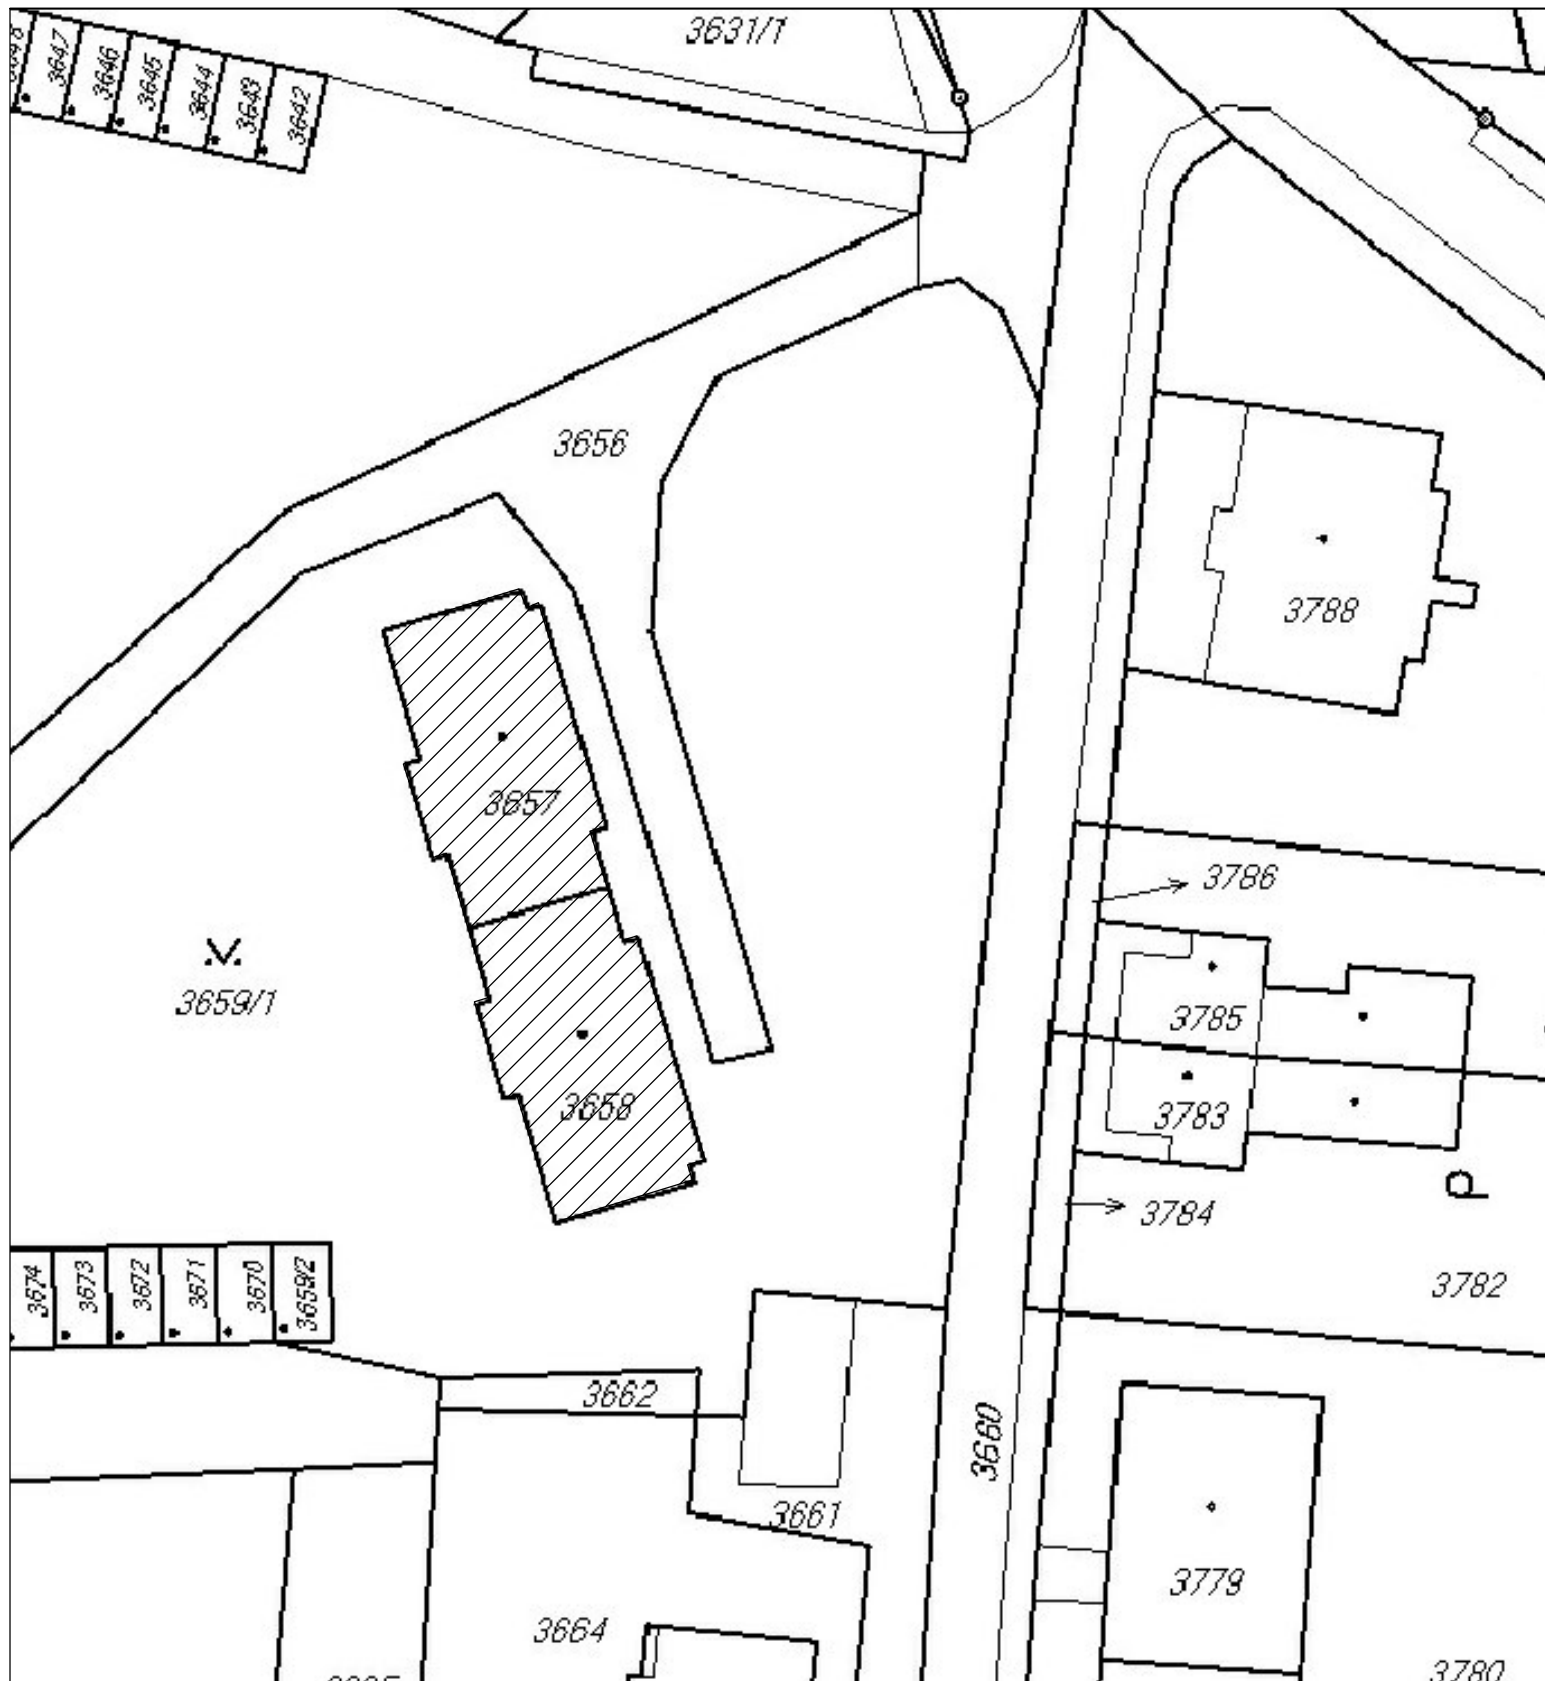

sever

ZATEPLENÍ OBVODOVÉHO PLÁŠTĚ BYTOVÉHO DOMU U NEMOCNICE 543 A 544, MIMOŇ

ved.projektant	Jiří Schneider	Jiří Schneider Prosečská 234 Jablonec nad Nisou ČKAIT 0500991 tel.: 602 632 444		
vypracoval	Jiří Schneider			
investor	OÚ Mimoň			
stupeň	DZS + DPS			
ZÁKRES V KATASTRÁLNÍ MAPĚ				
			datum	02/2017
			č.zak.	86-2016
			měřítko 1 : 500	výkr.č. C2