
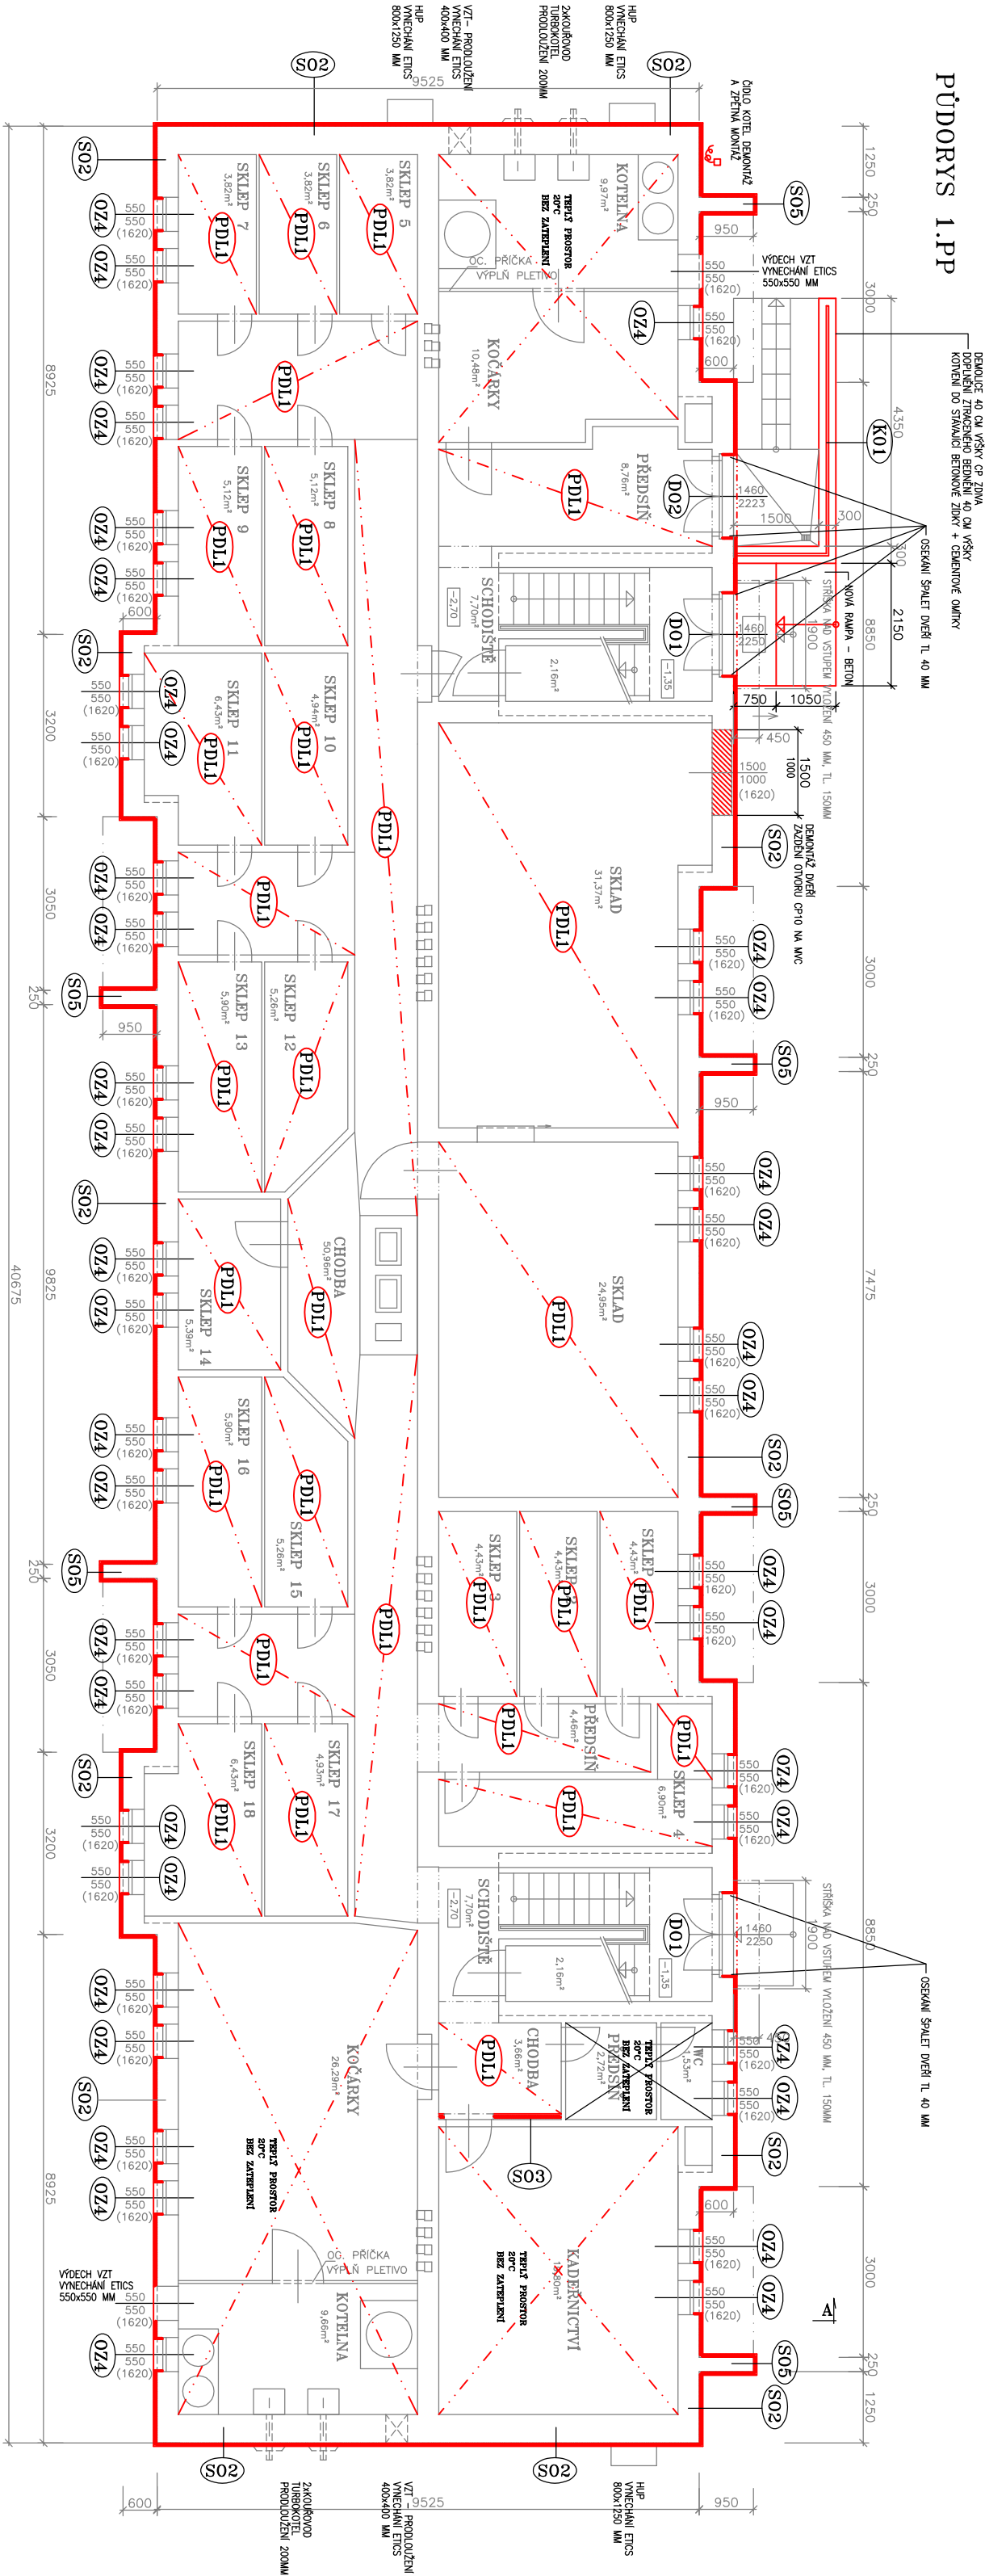


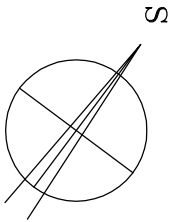

LEGENDA ZNAČEK:

STAVAJÍCÍ OKNA – osadit nové parapety

- Z1 OKNO 1470/1470 mm OTEVÍRANÉ A SKLOPNÉ – 51KS
- Z2 OKNO 1510/1391mm OTEVÍRANÉ A SKLOPNÉ + DVEŘE 860/2350mm – 18KS
- Z3 OKNO 1460/560 mm SKLOPNÉ – 10KS
- Z4 OKNO 550/550 mm SKLOPNÉ – 40KS
- D1 DVEŘE DVOUKŘÍDLOVÉ PROSKLENÉ 1460/2250mm U celk 1,7 w/m²k – 2 KS
- D2 DVEŘE DVOUKŘÍDLOVÉ PROSKLENÉ 1460/2223mm U celk 1,7 w/m²k – 1 KS
- D3 OKNA, JSOU Z PĚTKOMOROVÝCH PLASTOVÝCH PROFILŮ, ZASKLENÁ IZOLÁČNÍM DVOUSKLEM, KOFICIENT PROSTUPU TEPLOTA Ucelk=1,5 w/m²k, BARVA BILÁ ZATEPLENÍ ŠPALET EPS 70F 30-40 MM, ZATEPLENÍ PARAPETU XPS 30-40 MM
- S1 1.-3. N.P.

CERTIFIKOVANÝ ZATEPLOVACÍ KOMPLETNÍ SYSTÉM
900 MM NAD ZAKLADACÍ LIŠTOU MINERÁLNÍ VATA TL. 160 MM+ ARMOVACÍ SILIKONOVÁ OMÍTKA
DESKA FASÁDNÍ POLYSTYRENOVÁ EPS 70F TL.160mm+ARMOVANÁ SILIKONOVÁ OMÍTKA
STAV. OBVODOVÉ ZDVO TL. 375, 500mm+OMÍTKA

○S2 1. P.P.

CERTIFIKOVANÝ ZATEPLOVACÍ KOMPLETNÍ SYSTÉM
DESKA FASÁDNÍ POLYSTYRENOVÁ XPS TL.120mm+ARMOVANÁ DEKORATIVNÍ OMÍTKA (MARMOLIT)
STAV. OBVODOVÉ ZDVO Z CHEL. CDM TL. 375, 500mm+OBKLAD CHELTNÝ PASEK – OSEKAT

○S3 1. P.P.

CERTIFIKOVANÝ ZATEPLOVACÍ KOMPLETNÍ SYSTÉM
DESKA POLYSTYRENOVÁ EPS 70F TL.100MM + LEPIDLO, PERLINKA ŠTUK
STAV. ZDVO TL.125 +OMÍTKA

○S4 1.-3. N.P. (VÝSTUPEK U BALKONU)

CERTIFIKOVANÝ ZATEPLOVACÍ KOMPLETNÍ SYSTÉM
900 MM NAD ZAKLADACÍ LIŠTOU MINERÁLNÍ VATA TL. 100 MM+ ARMOVACÍ SILIKONOVÁ OMÍTKA
DESKA FASÁDNÍ POLYSTYRENOVÁ EPS 70F TL.100mm+ARMOVANÁ SILIKONOVÁ OMÍTKA
STAV. OBVODOVÉ ZDVO TL. 250+OMÍTKA

○S5 1. P.P. (VÝSTUPEK U BALKONU)

CERTIFIKOVANÝ ZATEPLOVACÍ KOMPLETNÍ SYSTÉM
DESKA FASÁDNÍ POLYSTYRENOVÁ XPS TL.40mm+ARMOVANÁ DEKORATIVNÍ OMÍTKA (MARMOLIT)
STAV. OBVODOVÉ ZDVO Z CHEL. CDM TL. 250mm+OBKLAD CHELTNÝ PASEK – OSEKAT

○PDL 1. P.P.

STAV. NAŠLAPNÁ VRSTVA – 10mm
STAV. BET. MAZANINA – 50mm
STAV. CEM. POTĚR – 10mm
STAV. STROPNÍ ŽEL.BET. DESKA – cca 200mm
STAVAJÍCENNÁ OMÍTKA
FASÁDNÍ MINERÁLNÍ VATA TL.120mm + LEPIDLO, PERLINKA, ŠTUK

○BAL 1. N.P. – 3. N.P.

ZE SPOLU – MINERÁLNÍ VATA 80 MM Z ČELA 20 MM EPS 70F
Z VÝCHODU – DĚROVCE DLAŽBY A SPADOVÉ VRSTVY TL. 80MM

OSĚTŘENÍ VÝSTUŽE, PENETRACE, VÝROVNÁNÍ, LEPIDLO
XPS VE SPÁDU 20-50 MM
BETONOVÁ ROZMÁŠČÍ DESKA 30MM
HYDROIZOLAČNÍ STERKA, LEPIDLO DLAŽBA 15 MM (VSTUP A 3NP OPLECHOVANÍ)

○K01 1. P.P. VIZ VÝKRES KLEMPŘSKÝCH VÝROBKŮ ○K03 3. N.P. VIZ VÝKRES KLEMP. VÝR.

○K02 1.-3. N.P. VIZ VÝKRES KLEMPŘSKÝCH VÝROBKŮ ○K04 1. N.P. VIZ VÝKRES KLEMP. VÝR.

Zaměření převzato z dokumentace z roku 1995 vypracovanou Jiřím Holovčákem, Česká Lípa

ZATEPLENÍ OBVODOVÉHO PLÁŠTĚ

BYTOVÉHO DOMU U NEMOCNICE 543 A 544, MIMON

vedl projektant	Jiří Schneider	Jiří Schneider
vypřacoval	Jiří Schneider	Projektová 234
investor	OU Mimon	Joblonec pod Nisou
stúpen	DZS + DPS	tel.: 602 632 444

NOVÝ ZATEPLENÝ STAV		
PUDORYS 1.PP		
	datum	02/2017
	č.zak.	86-2016
	výkr.e.	D1.1-1