


PŮDORYS 1.-3.NP

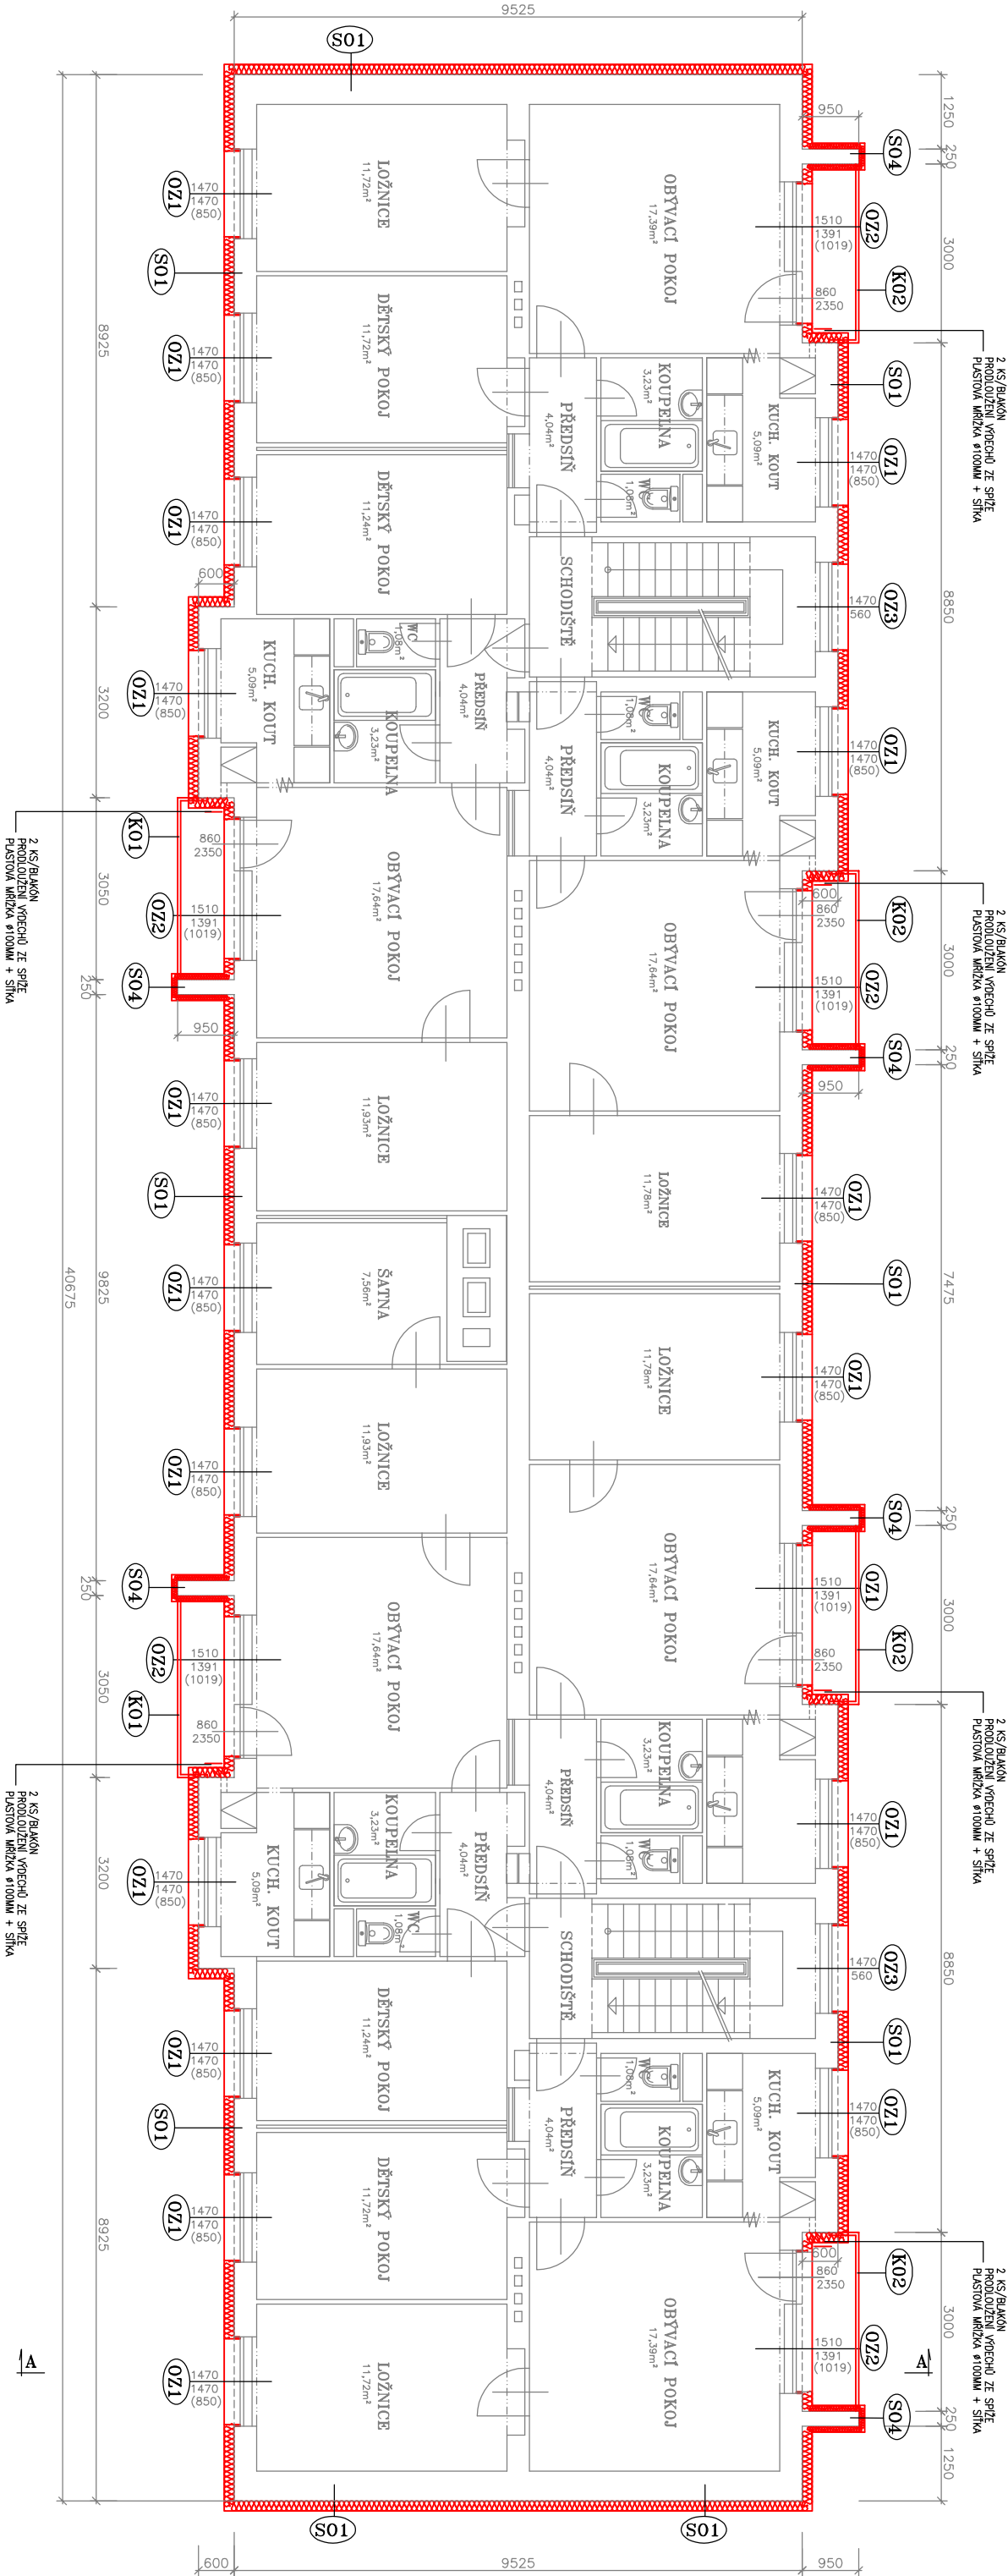

LEGENDA ZNAČEK:

STAVAJÍCÍ OKNA – osadit nové parapety

- ØZ1 OKNO 1470/1470 mm OTEVÍRANÉ A SKLOPNÉ – 51KS
- ØZ2 OKNO 1510/1391mm OTEVÍRANÉ A SKLOPNÉ + DVEŘE 860/2350mm – 18KS
- ØZ3 OKNO 1460/560 mm SKLOPNÉ – 10KS
- ØZ4 OKNO 550/550 mm SKLOPNÉ – 40KS
- ØD1 DVEŘE DVOUKŘÍDLOVÉ PROSKLENÉ 1460/2223mm U celk 1,7 w/m2K – 2 KS
- ØD2 DVEŘE DVOUKŘÍDLOVÉ PROSKLENÉ 1460/2223mm U celk 1,7 w/m2K – 1 KS

ØS1 1.-3. N.P.

CERTIFIKOVANÝ ZATEPLOVACÍ KOMPLETNÍ SYSTÉM
900 MM NAD ZAKLADACÍ LIŠTOU MINERÁLNÍ VATA TL. 160 MM+ ARMOVACÍ SILIKONOVÁ OMÍTKA
DESKA FASÁDNÍ POLYSTYRENOVÁ EPS 70F TL.160mm+ARMOVANÁ SILIKONOVÁ OMÍTKA
STAV. OBVODOVÉ ZDVO TL. 375, 500mm+OMÍTKA

ØS2 1. P.P.

CERTIFIKOVANÝ ZATEPLOVACÍ KOMPLETNÍ SYSTÉM
DESKA FASÁDNÍ POLYSTYRENOVÁ XPS TL.120mm+ARMOVANÁ DEKORATIVNÍ OMÍTKA (MARMOLIT)
STAV. OBVODOVÉ ZDVO Z CHEL. CDM TL. 375, 500mm+OBKLAD CHELTYN PÁSEK – OSEKAT

ØS3 1. P.P.

CERTIFIKOVANÝ ZATEPLOVACÍ KOMPLETNÍ SYSTÉM
DESKA POLYSTYRENOVÁ EPS 70F TL.100MM + LEPIDLO, PERLINKA ŠTUK
STAV. ZDVO TL.125 +OMÍTKA

ØS4 1.-3. N.P. (VSTUPEK U BALKONU)

CERTIFIKOVANÝ ZATEPLOVACÍ KOMPLETNÍ SYSTÉM
900 MM NAD ZAKLADACÍ LIŠTOU MINERÁLNÍ VATA TL. 100 MM+ ARMOVACÍ SILIKONOVÁ OMÍTKA
DESKA FASÁDNÍ POLYSTYRENOVÁ EPS 70F TL.100mm+ARMOVANÁ SILIKONOVÁ OMÍTKA
STAV. OBVODOVÉ ZDVO TL. 250+OMÍTKA

ØS5 1. P.P. (VSTUPEK U BALKONU)

CERTIFIKOVANÝ ZATEPLOVACÍ KOMPLETNÍ SYSTÉM
DESKA FASÁDNÍ POLYSTYRENOVÁ XPS TL.40mm+ARMOVANÁ DEKORATIVNÍ OMÍTKA (MARMOLIT)
STAV. OBVODOVÉ ZDVO Z CHEL. CDM TL. 250mm+OBKLAD CHELTYN PÁSEK – OSEKAT

ØD1 1. P.P.

STAV. NÁSLAPNÁ VRSTVA – 10mm
STAV. BET. MAZANINA – 50mm
STAV. CEM. POTĚR – 10mm
STAV. STROPNÍ ŽEL.BET. DESKA – cca 200mm
STAVAJÍCENNÁ OMÍTKA
FASÁDNÍ MINERÁLNÍ VATA TL.120mm + LEPIDLO, PERLINKA, ŠTUK

ØAL 1. N.P. – 3. N.P.

ŽE SPOUD – MINERÁLNÍ VATA 80 MM, Ž. ČELA 20 MM EPS 70F
Z VÁRCHU – DEMOLICE DLAŽBY A SPADOVÉ VRSTVY TL. 80MM
OŠETŘENÍ VÝŽLUIZE, PENETRACE, VYROVNÁNÍ, LEPIDLO

XPS VE SPÁDU 20-50 MM
BETONOVÁ ROZMÁŠČÍ DESKA 30MM
HYDROIZOLAČNÍ STERKA, LEPIDLO DLAŽBA 15 MM (VSTUP A 3.NP OPLECHOVANÍ)

ØK1 1. P.P. VIZ VÝKRES KLEMPŘSKÝCH VÝROBKŮ ØK3 3. N.P. VIZ VÝKRES KLEMP. VÝR.

ØK2 1.-3. N.P. VIZ VÝKRES KLEMPŘSKÝCH VÝROBKŮ ØK4 1. N.P. VIZ VÝKRES KLEMP. VÝR.

Zaměření převzato z dokumentace z roku 1995 vypracovanou Jiřím Holovčákem, Česká Lípa

ZATEPLENÍ OBVODOVÉHO PLAŠTĚ
BYTOVÉHO DOMU U NEMOCNICE 543 A 544, MIMON

vedl projektant	Jiří Schneider	Jiří Schneider
vypřacoval	Jiří Schneider	Projektová 234
investor	OU Mimon	Joblonec pod Nisou
stúpen	DZS + DPS	ČKAIT 0500991 tel.: 602 632 444

NOVÝ ZATEPLENÝ STAV PŮDORYS 1.NP-3.NP (PATRA JSOU IDENTICKÁ)	datum	02/2017
	č.zak.	86-2016
	výkr.e.	D1.1-2