ŘEZ A–A

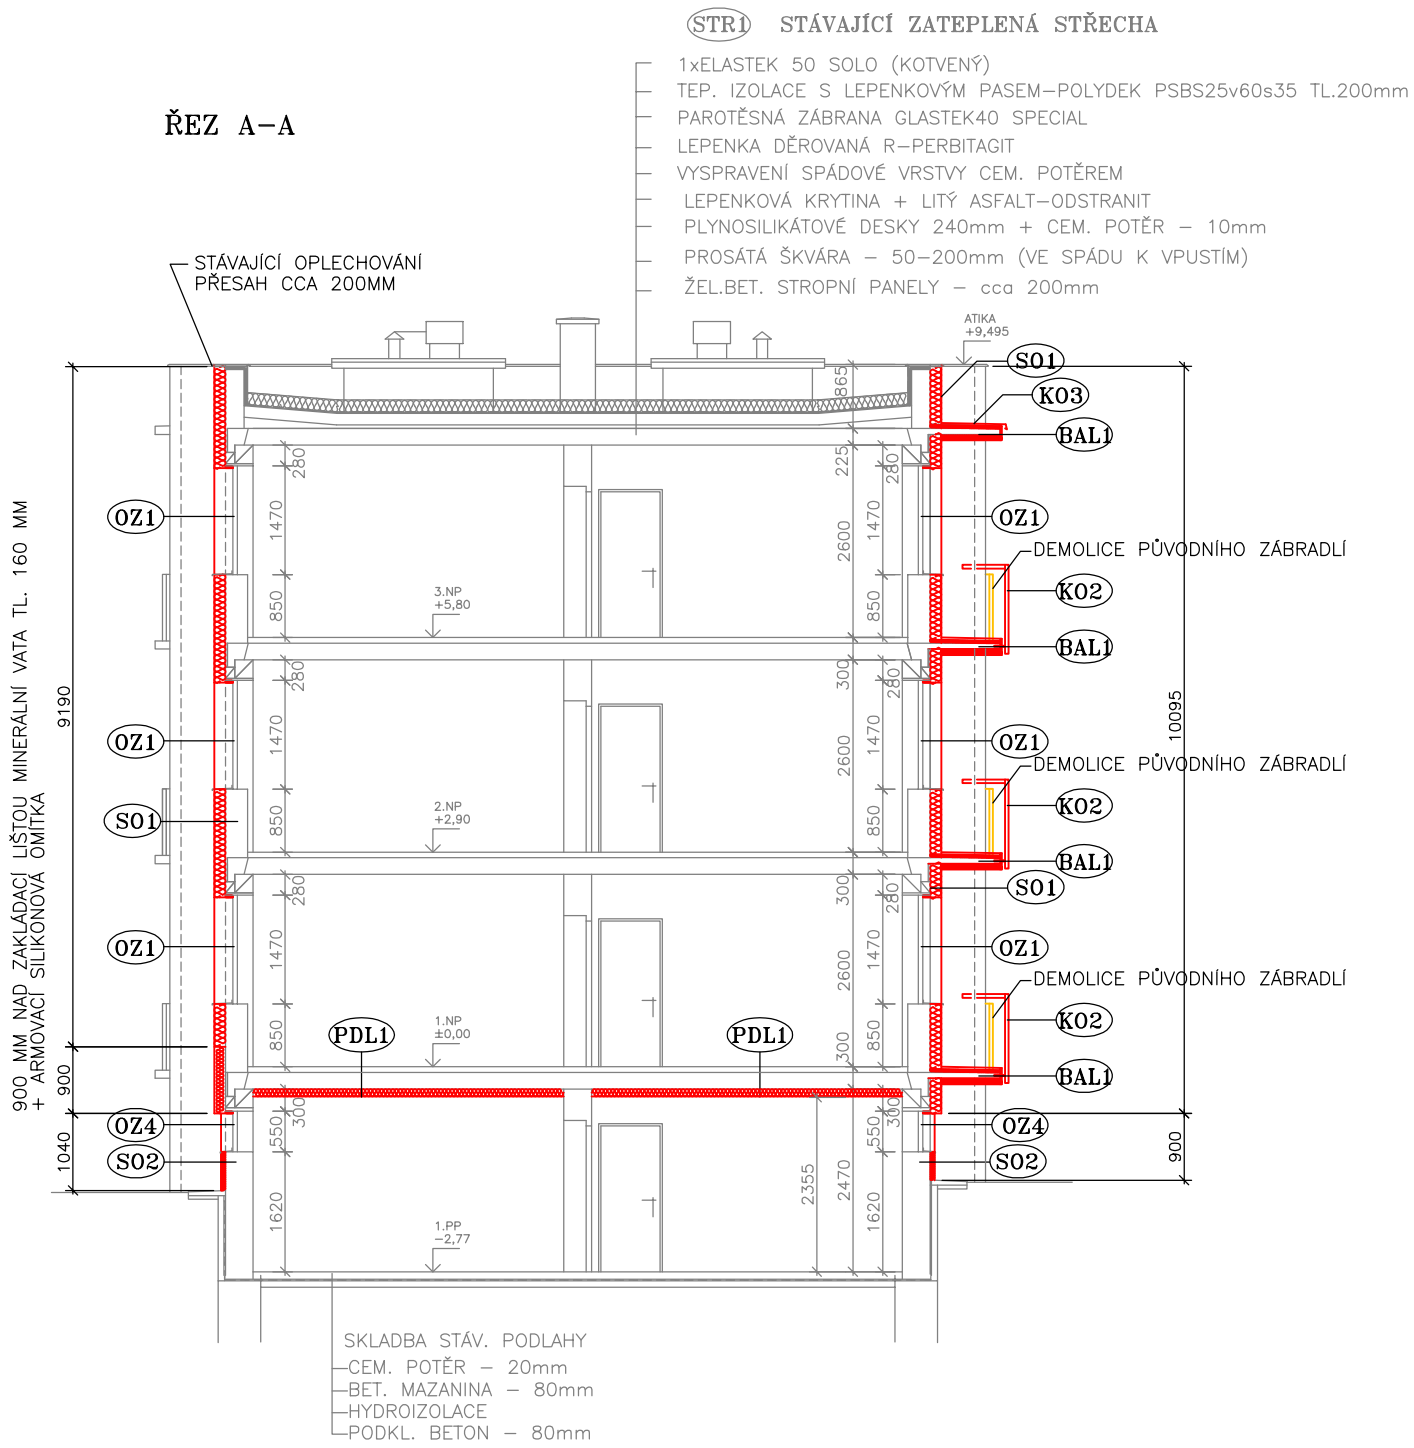

LEGENDA ZNAČEK:

STÁVAJÍCÍ OKNA – osadit nové parapety

OZ1 OKNO 1470/1470 mm OTEVÍRAVÉ A SKLOPNÉ– 51KS

OZ2 OKNO 1510/1391mm OTEVÍRAVÉ A SKLOPNÉ + DVEŘE 860/2350mm – 18KS

OZ3 OKNO 1460/560 mm SKLOPNÉ – 10KS

OZ4 OKNO 550/550 mm SKLOPNÉ – 40KS

DO1 DVEŘE DVOUKŘÍDLOVÉ PROSKLENÉ 1460/2250mm U celk 1,7 W/m2K – 2 KS

DO2 DVEŘE DVOUKŘÍDLOVÉ PROSKLENÉ 1460/2223mm U celk 1,7 W/m2K – 1 KS

OKNA JSOU Z PĚTIKOMOROVÝCH PLASTOVÝCH PROFILŮ, ZASKLENÁ
IZOLAČNÍM DVOJSKLEM, KOEFICIENT PROSTUPU TEPLA Ucelk=1,5 W/m2K, BARVA BÍLÁ
ZATEPLENÍ ŠPALET EPS 70F 30–40 MM, ZATEPLENÍ PARAPETU XPS 30–40 MM

S01 **1.–3. N.P.**
CERTIFIKOVANÝ ZATEPLOVACÍ KOMPLETNÍ SYSTÉM
900 MM NAD ZAKLÁDACÍ LIŠTOU MINERÁLNÍ VATA TL. 160 MM+ ARMOVACÍ SILIKONOVÁ OMÍTKA
DESKA FASÁDNÍ POLYSTYRENOVÁ EPS 70F TL.160mm+ARMOVANÁ SILIKONOVÁ OMÍTKA
STÁV. OBVODOVÉ ZDIVO TL. 375, 500mm+OMÍTKA

S02 **1. P.P.**
CERTIFIKOVANÝ ZATEPLOVACÍ KOMPLETNÍ SYSTÉM
DESKA FASÁDNÍ POLYSTYRENOVÁ XPS TL.120mm+ARMOVANÁ DEKORATIVNÍ OMÍTKA (MARMOLIT)
STÁV. OBVODOVÉ ZDIVO Z CIHEL CDm TL. 375, 500mm+OBKLAD CIHELNÝ PÁSEK – OSEKAT

S03 **1. P.P.**
CERTIFIKOVANÝ ZATEPLOVACÍ KOMPLETNÍ SYSTÉM
DESKA POLYSTYRENOVÁ EPS 70F TL.100MM + LEPIDLO, PERLINKA ŠTUK
STÁV. ZDIVO TL.125 +OMÍTKA

S04 **1.–3. N.P.** (VÝSTUPEK U BALKÓNU)
CERTIFIKOVANÝ ZATEPLOVACÍ KOMPLETNÍ SYSTÉM
900 MM NAD ZAKLÁDACÍ LIŠTOU MINERÁLNÍ VATA TL. 100 MM+ ARMOVACÍ SILIKONOVÁ OMÍTKA
DESKA FASÁDNÍ POLYSTYRENOVÁ EPS 70F TL.100mm+ARMOVANÁ SILIKONOVÁ OMÍTKA
STÁV. OBVODOVÉ ZDIVO TL. 250+OMÍTKA

S05 **1. P.P.** (VÝSTUPEK U BALKÓNU)
CERTIFIKOVANÝ ZATEPLOVACÍ KOMPLETNÍ SYSTÉM
DESKA FASÁDNÍ POLYSTYRENOVÁ XPS TL.40mm+ARMOVANÁ DEKORATIVNÍ OMÍTKA (MARMOLIT)
STÁV. OBVODOVÉ ZDIVO Z CIHEL CDm TL. 250mm+OBKLAD CIHELNÝ PÁSEK – OSEKAT

PDL1 **1. P.P.**
STÁV. NÁŠLAPNÁ VRSTVA – 10mm
STÁV. BET. MAZANINA – 50mm
STÁV. CEM. POTĚR – 10mm
STÁV. STROPNÍ ŽEL.BET. DESKA – cca 200mm
STÁV.VÁPENNÁ OMÍTKA
FASÁDNÍ MINERÁLNÍ VATA TL.120mm + LEPIDLO, PERLINKA, ŠTUK

BAL1 **1. N.P. – 3. N.P.**
ZE SPODU – MINERÁLNÍ VATA 80 MM, Z ČELA 20 MM EPS 70F
Z VRCHU – DEMOLICE DLAŽBY A SPÁDOVÉ VRSTVY TL 80MM
OŠETŘENÍ VÝZTUŽE, PENETRACE, VYROVNÁNÍ, LEPIDLO
XPS VE SPÁDU 20–50 MM
BETONOVÁ ROZNÁŠECÍ DESKA 30MM
HYDROIZOLAČNÍ STĚRKA, LEPIDLO DLAŽBA 15 MM (VSTUP A 3.NP OPLECHOVÁNÍ)

K01 **1. P.P.** VIZ VÝKRES KLEMPÍŘSKÝCH VÝROBKŮ

K02 **1.–3. N.P.** VIZ VÝKRES KLEMPÍŘSKÝCH VÝROBKŮ

K03 **3. N.P.** VIZ VÝKRES KLEMP. VÝR.

K04 **1. N.P.** VIZ VÝKRES KLEMP. VÝR.

Zaměření převzato z dokumentace z roku 1995 vypracovanou Jiřím Holovčákem, Česká Lípa

ZATEPLENÍ OBVODOVÉHO PLÁŠTĚ BYTOVÉHO DOMU U NEMOCNICE 543 A 544, MIMOŇ

ved.projektant	Jiří Schneider
vypracoval	Jiří Schneider
investor	OÚ Mimoň
stupeň	DZS + DPS

Jiří Schneider
Prosečská 234
Jablonec nad Nisou
ČKAIT 0500991
tel.: 602 632 444

NOVÝ ZATEPLENÝ STAV
ŘEZ

datum	02/2017
č.zak.	86–2016
měřítko	1 : 100
výkr.č.	D1.1-3