



POHLED SEVEROVÝCHODNÍ

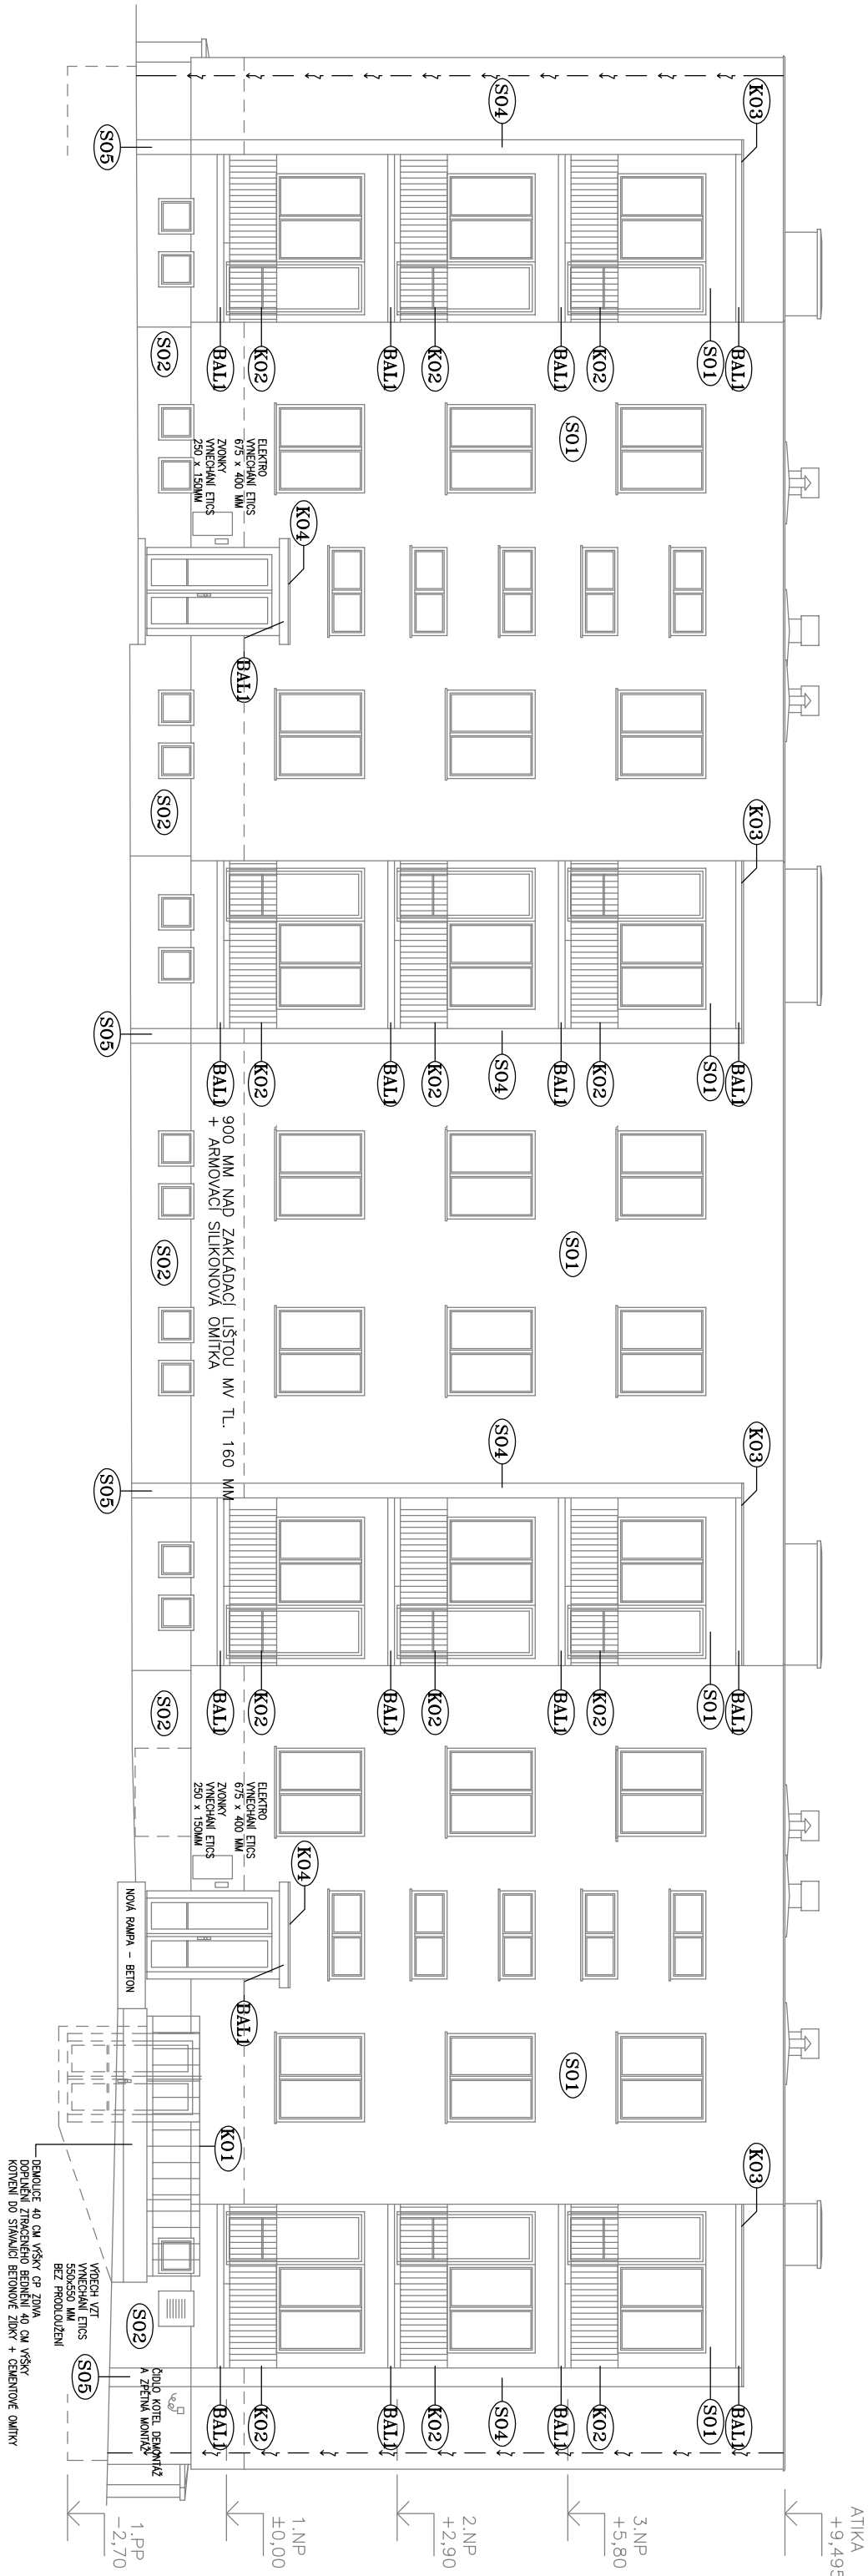

POHLED JIHOVÝCHODNÍ

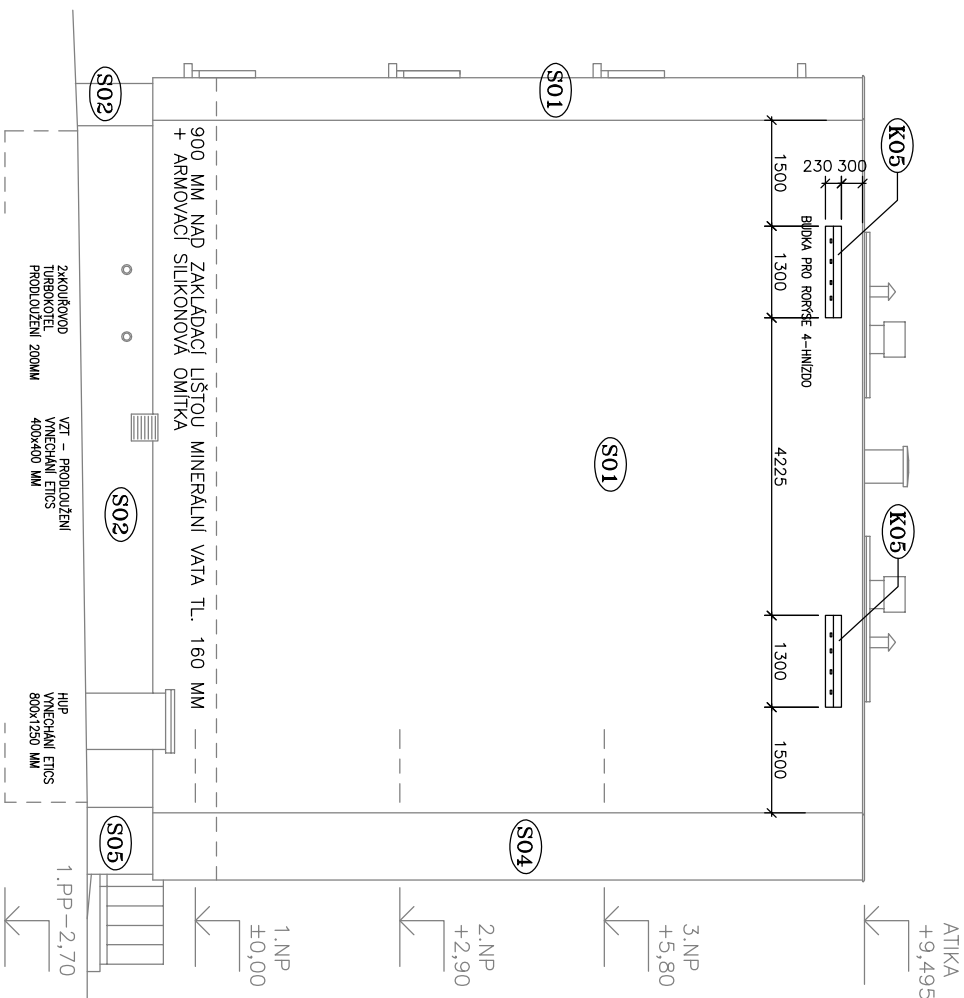

Zaměření převzato z dokumentace z roku 1995 vypracovanou Jiřím Holovčákem, Česká Lípa

ZATEPLENÍ OBVODOVÉHO PLAŠTĚ BYTOVÉHO DOMU U NEMOCNICE 543 A 544, MIMON			
vedl projektant	Jiří Schneider	Jiří Schneider	
vypísaloval	Jiří Schneider	Projektová 234	
investor	OU Mimon	Objednatel pod Nisou	
stúpen	DZS + DPS	tel.: 602 632 444	
NOVÝ ZATEPLENÝ STAV		datum	02/2017
POHLED SEVEROVÝCHODNÍ A JIHOVÝCHODNÍ		č. zak.	86-2016
		výkř.e.	D1.1-4