



POHLED JIHOZÁPADNÍ

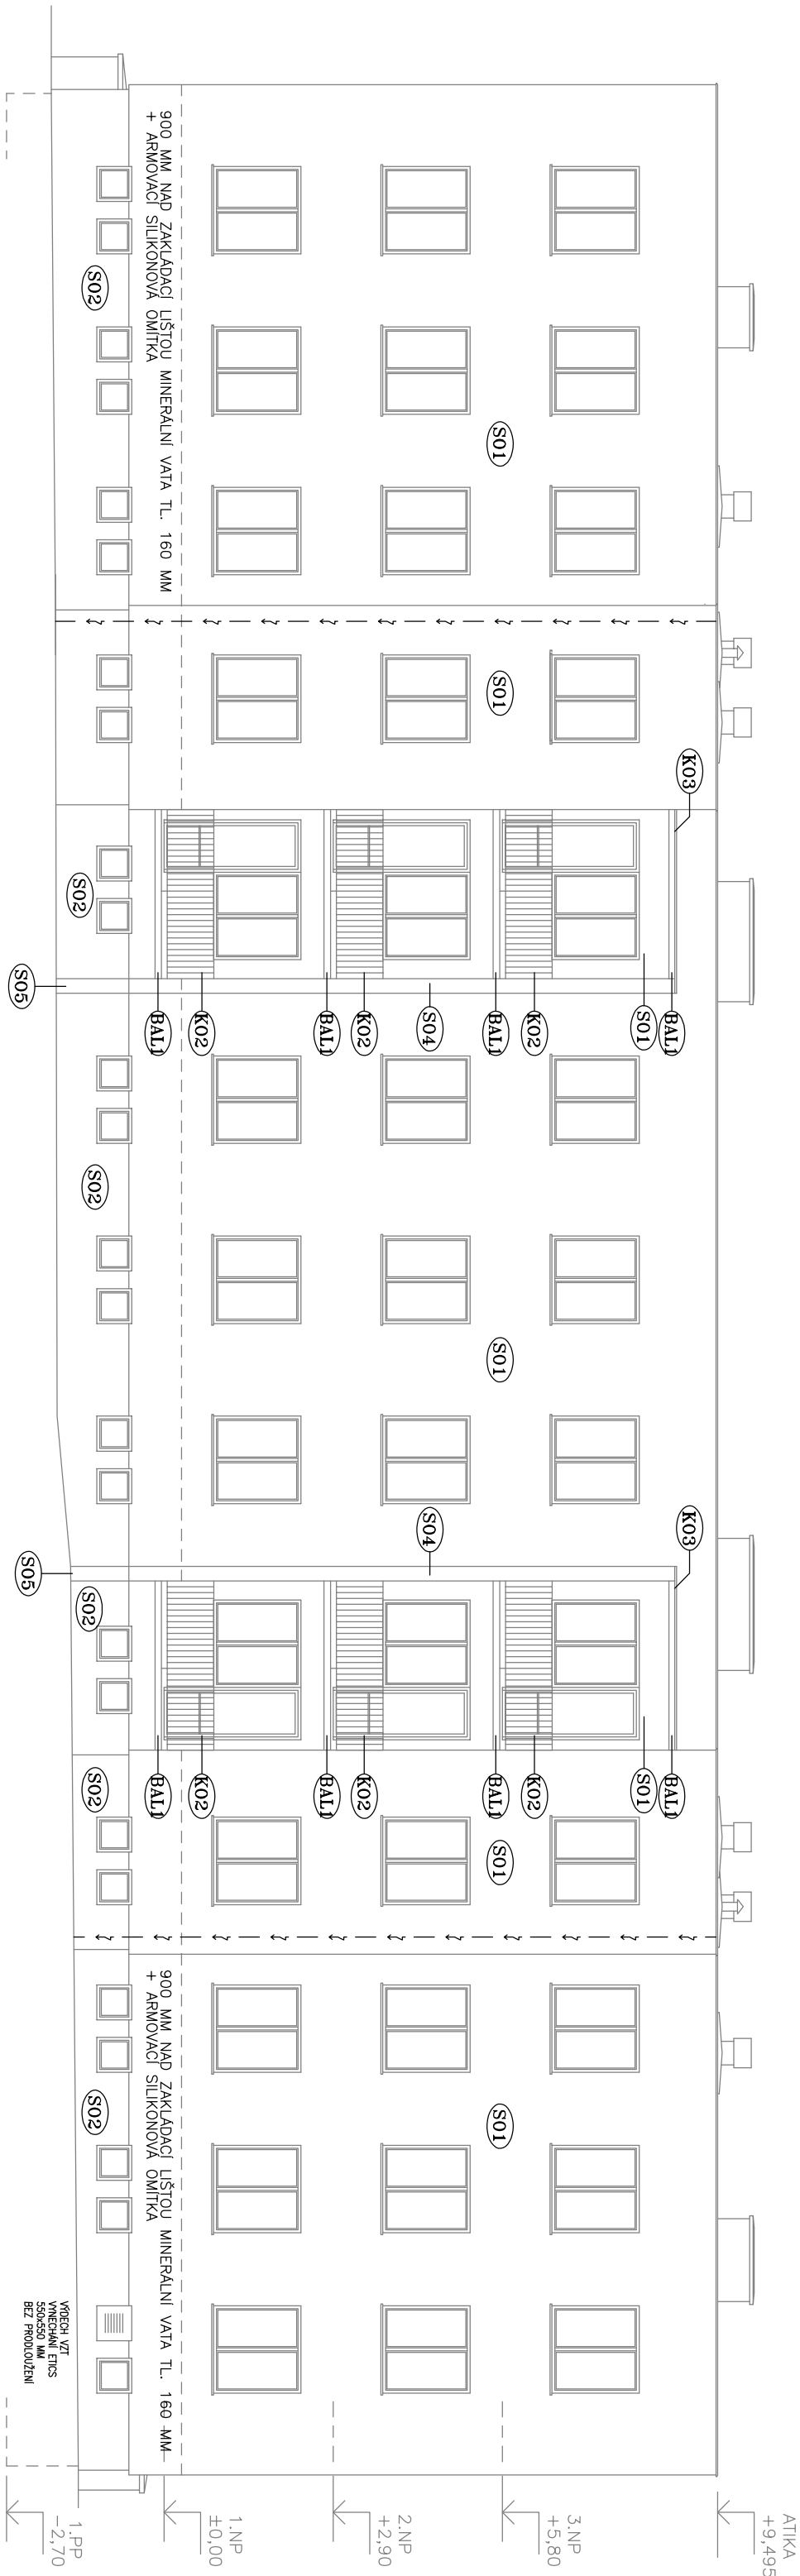

POHLED SEVEROZÁPADNÍ

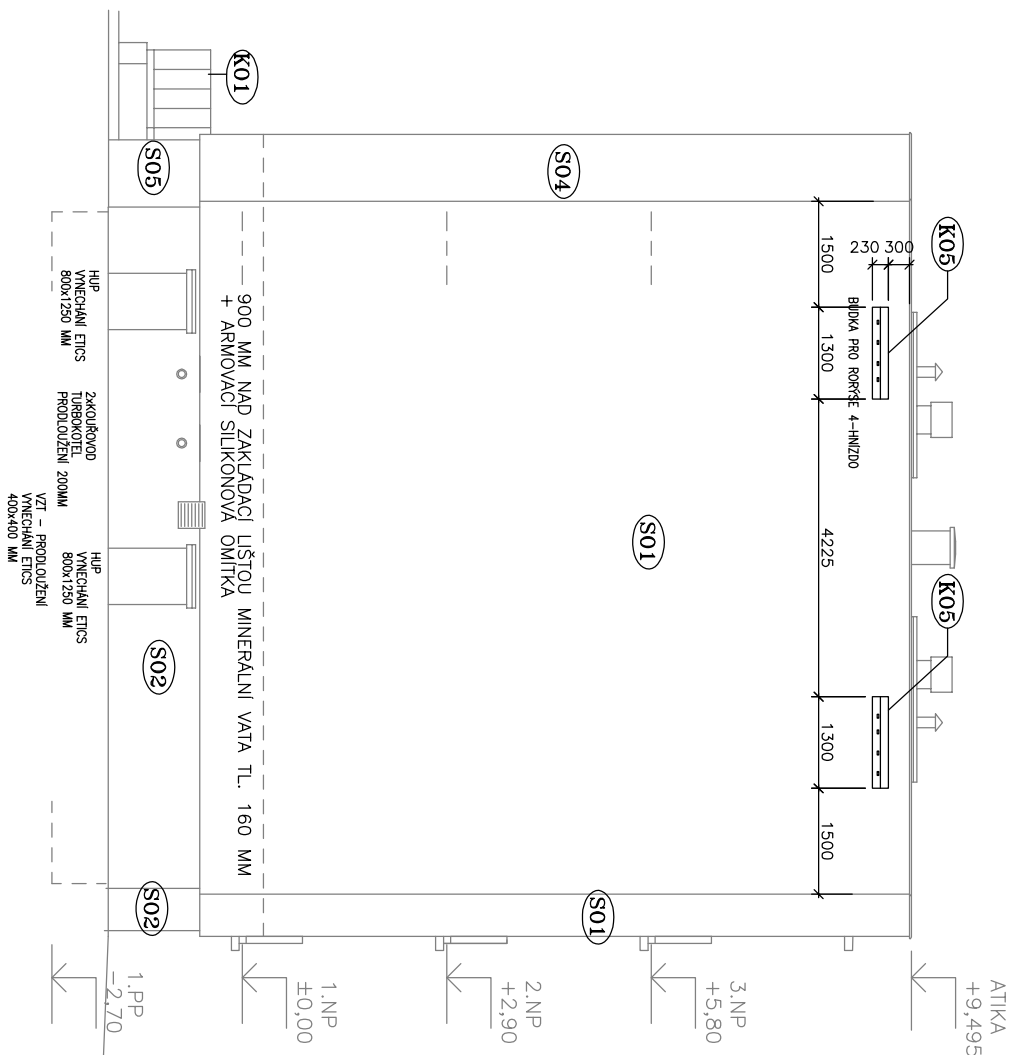

Zaměření převzato z dokumentace z roku 1995 vypracovanou Jirfem Holovčákem, Česká Lípa

ZATEPLENÍ OBVODOVÉHO PLOŠTĚ BYTOVÉHO DOMU U NEMOCNICE 543 A 544, MIMON			
vedl projektant	Jirf Schneider	Jirf Schneider	
vypracoval	Jirf Schneider	Projektová 234	
investor	OU Mimon	Objednatel pod Nisou	
stavební	DZS + DPS	tel.: 602 632 444	
NOVÝ ZATEPLENÝ STAV		datum	02/2017
POHLED JIHOZÁPADNÍ A SEVEROZÁPADNÍ		měřítko	86-2016
		výkř.	D1.1-5