


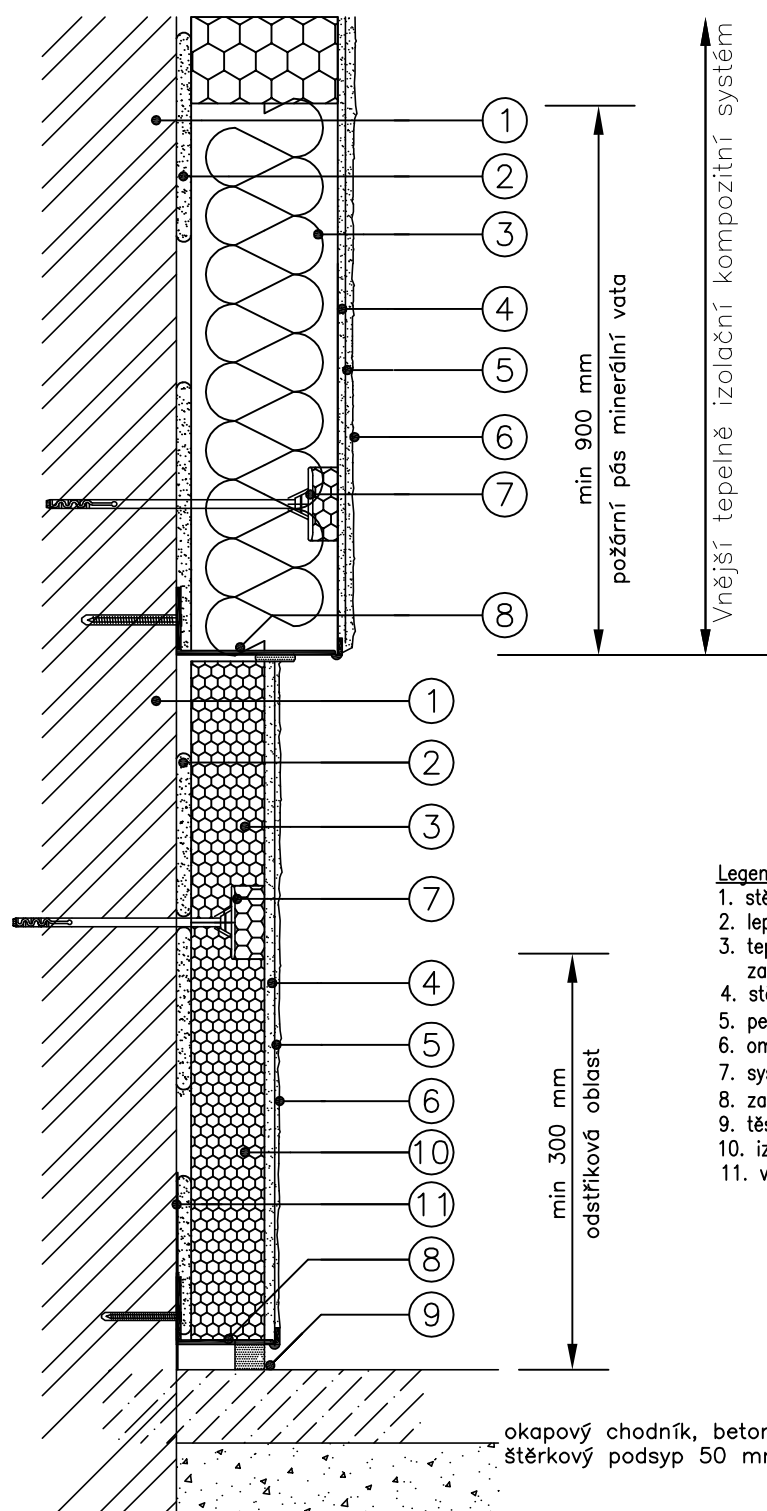

Legenda:

1. stěnová konstrukce
2. lepicí hmota
3. tepelně izolační deska (sokl XPS, 90 cm nad základací lištou minerální vata, dále EPS)
4. stěrková hmota s výztuží
5. penetrační nátěr (určený systémem)
6. omítka / dekorativní omítko (marmolit)
7. systémové hmoždinky (zapuštěné)
8. základací lišta
9. těsnící páska
10. izolační deska XPS
11. vodotěsná úprava

okapový chodník, betonová dlažba tl 50 mm
šterkový podsyp 50 mm

ZATEPLENÍ OBVODOVÉHO PLÁŠTĚ BYTOVÉHO DOMU U NEMOCNICE 543 A 544, MIMOŇ

ved.projektant	Jiří Schneider	Jiří Schneider Prosečská 234 Jablonec nad Nisou ČKAIT 0500991 tel.: 602 632 444		
vypracoval	Jiří Schneider			
investor	OÚ Mimoň			
stupeň	DZS + DPS			
DETAIL 1 DETAIL ZALOŽENÍ KZS			datum	02/2017
			č.zak.	86-2016
			měřítko	výkr.č.
			1 : 5	