


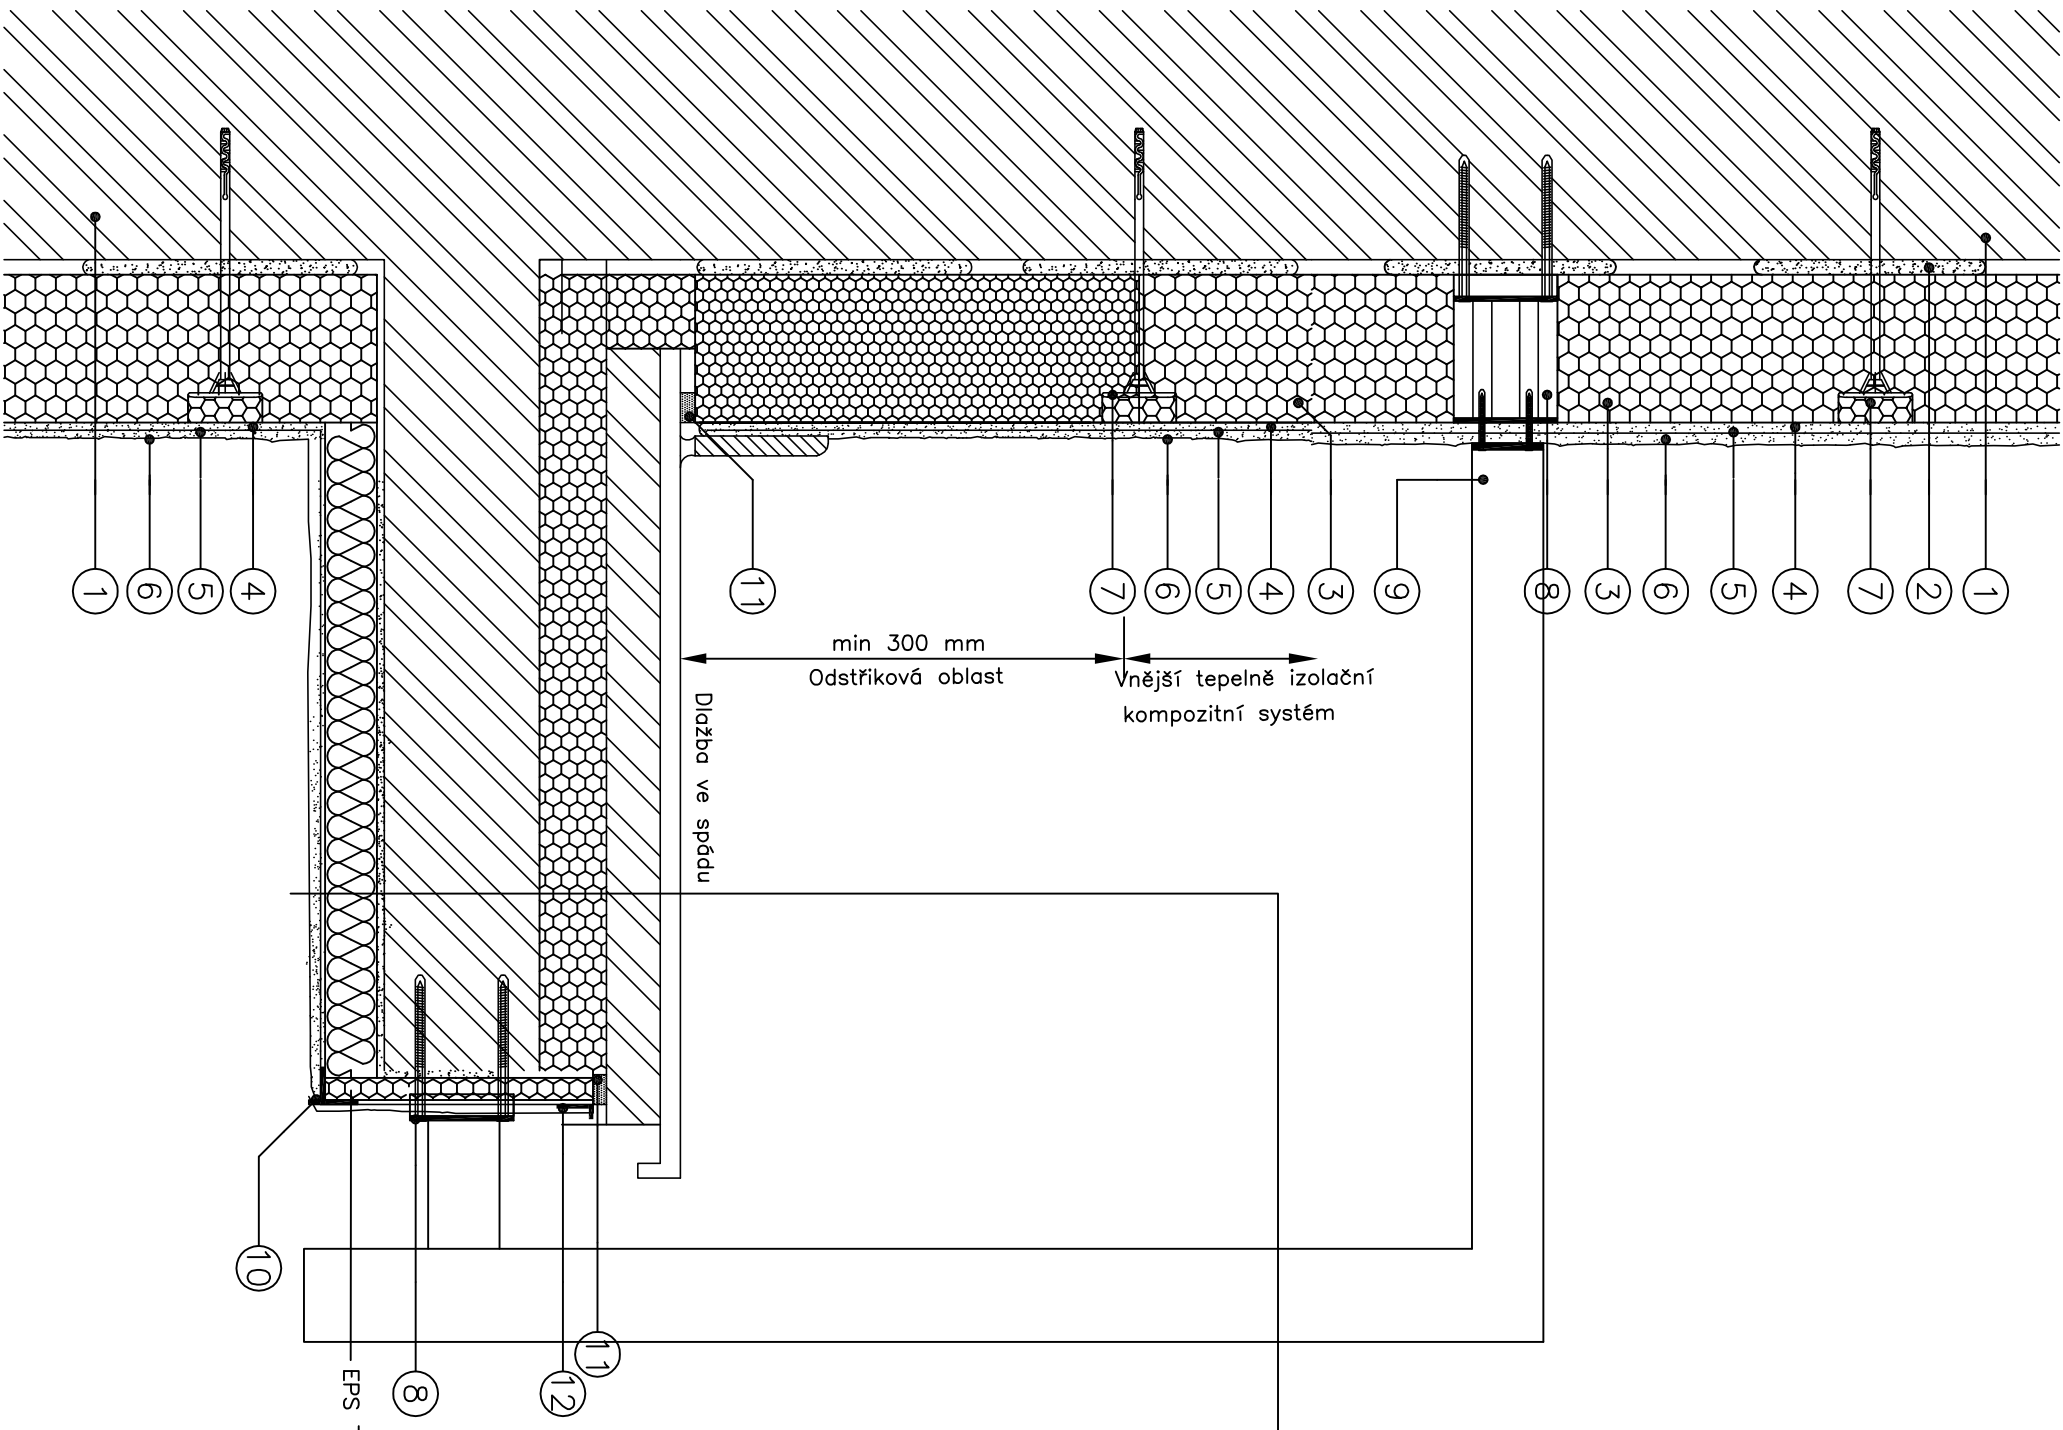

- Legenda:**
1. stěnová konstrukce
 2. lepicí hmota
 3. tepelně izolační desky (EPS/MW)
 4. stěrková hmota s výztuží
 5. penetrační nátěr (určený systémem)
 6. omítka
 7. systémové hmoždinky (zapuštěné s krytkou/ličujicí)
 8. kotvení systém
 9. zábradlí
 10. rohová lišta s okapníčkou
 11. těsnicí páska
 12. ukončovací profil

SKLADBA BALKÓNOVÉ DESKY
NOVÁ DLAŽBA + LEPIDLO 15 mm
HYDROIZOLAČNÍ NÁTĚR
BETONOVÁ MAZANINA 30 mm
XPS VE SPÁDU 20–50 mm
LEPIDLO, PENETRACE, VYROVNÁNÍ PODKLADU , OŠETŘENÍ VÝZTUŽE
DEMOLICE STÁVAJÍ DLAŽBY A BETONOVÉHO PODKLADU
BETONOVÁ KONZOLA BALKÓNU
LEPIDLO, PENETRACE, VYROVNÁNÍ PODKLADU , OŠETŘENÍ VÝZTUŽE,
MINERÁLNÍ VATA TL. 80 MM
LEPIDLO + PERLINKA
SILKÁTOVÁ OMÍTKA

ZATEPLENÍ OBVODOVÉHO PLÁŠTĚ A VÝMĚNA VÝPLNÍ BYTOVÉHO DOMU LETNÁ 255 A 256, MIMOŇ

ved. projektant	Jiří Schneider	Jiří Schneider	Prosecká 234
vypracoval	Jiří Schneider	Jiří Schneider	Joblonec pod Nisou
investor	OU Mimoň	OU Mimoň	ČKAIT 0500991
stupeň	DZS + DPS	DZS + DPS	tel.: 602 632 444
DETAIL 4		datum	09/2016
ZATEPLENÍ KONZOLY BALKÓNU		č.zak.	77-2016
		měřítko	výkr.č.
		1 : 5	