


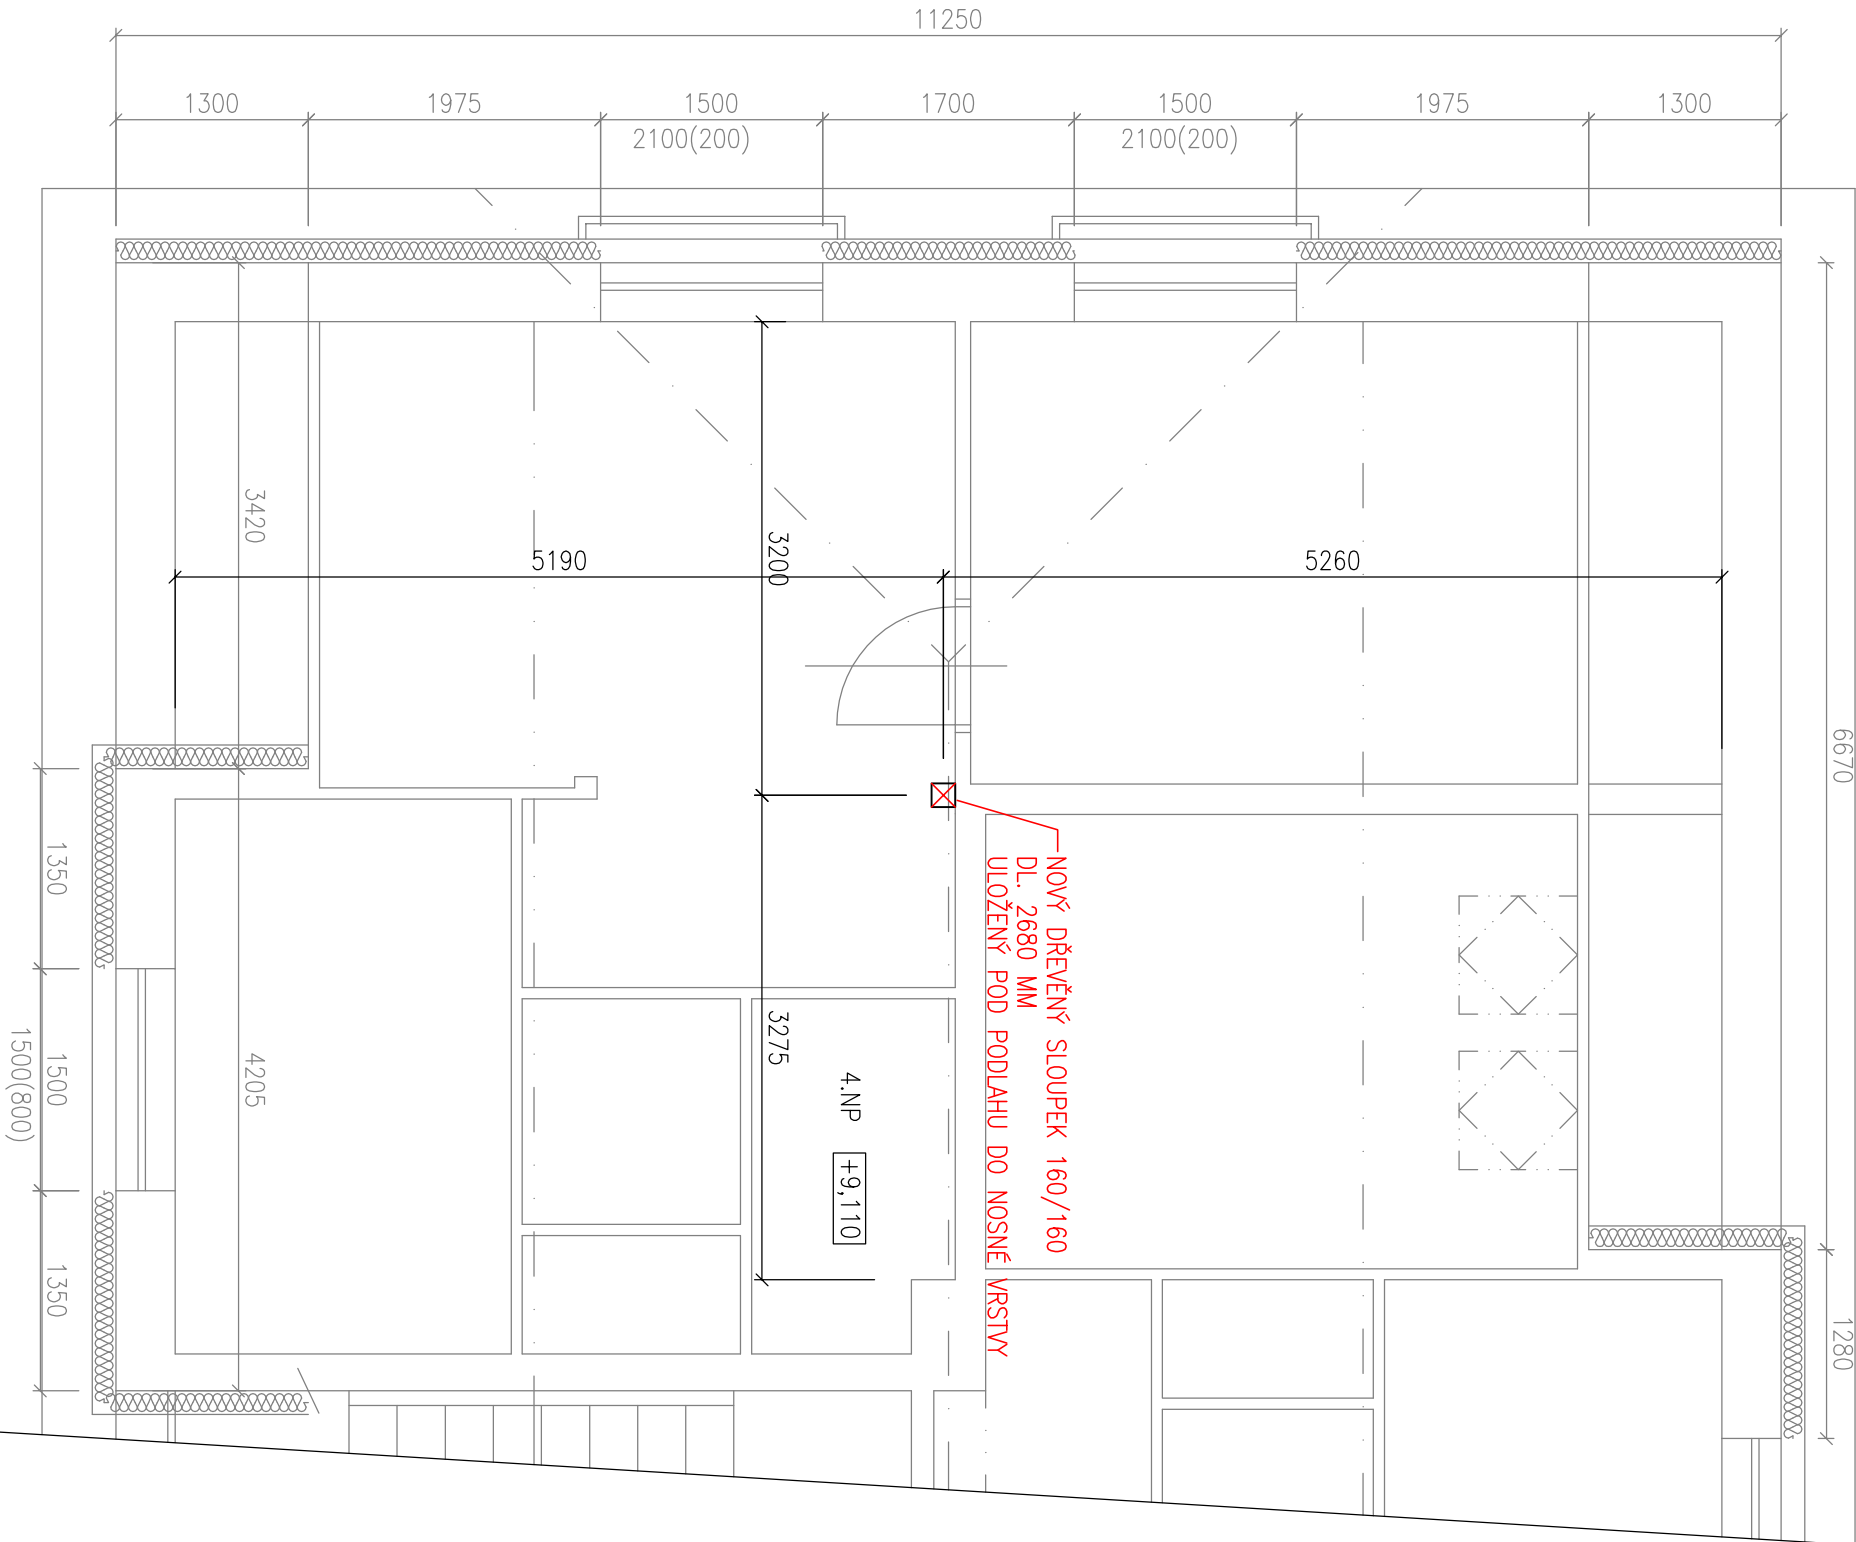

Zaměření převzato z dokumentace skutečného provedení stavby z roku 1995

VÝMĚNA A ZATEPLENÍ STŘEŠNÍHO PLÁŠTĚ
BYTOVÉHO DOMU LETNÁ 255 A 256, MIMOŇ

ved. projektant	Jiří Schneider	Jiří Schneider	Prosecká 234
vypracoval	Jiří Schneider	Jablonec nad Nisou	ČKAIT 0500991
investor	OU Mimoň	tel.: 602 632 444	
stupeň	DZS + DPS		
datum		05/2018	
č. zak.		117-2018	
měřítko		výkr.č.	
1 : 50		D1.1-2	