


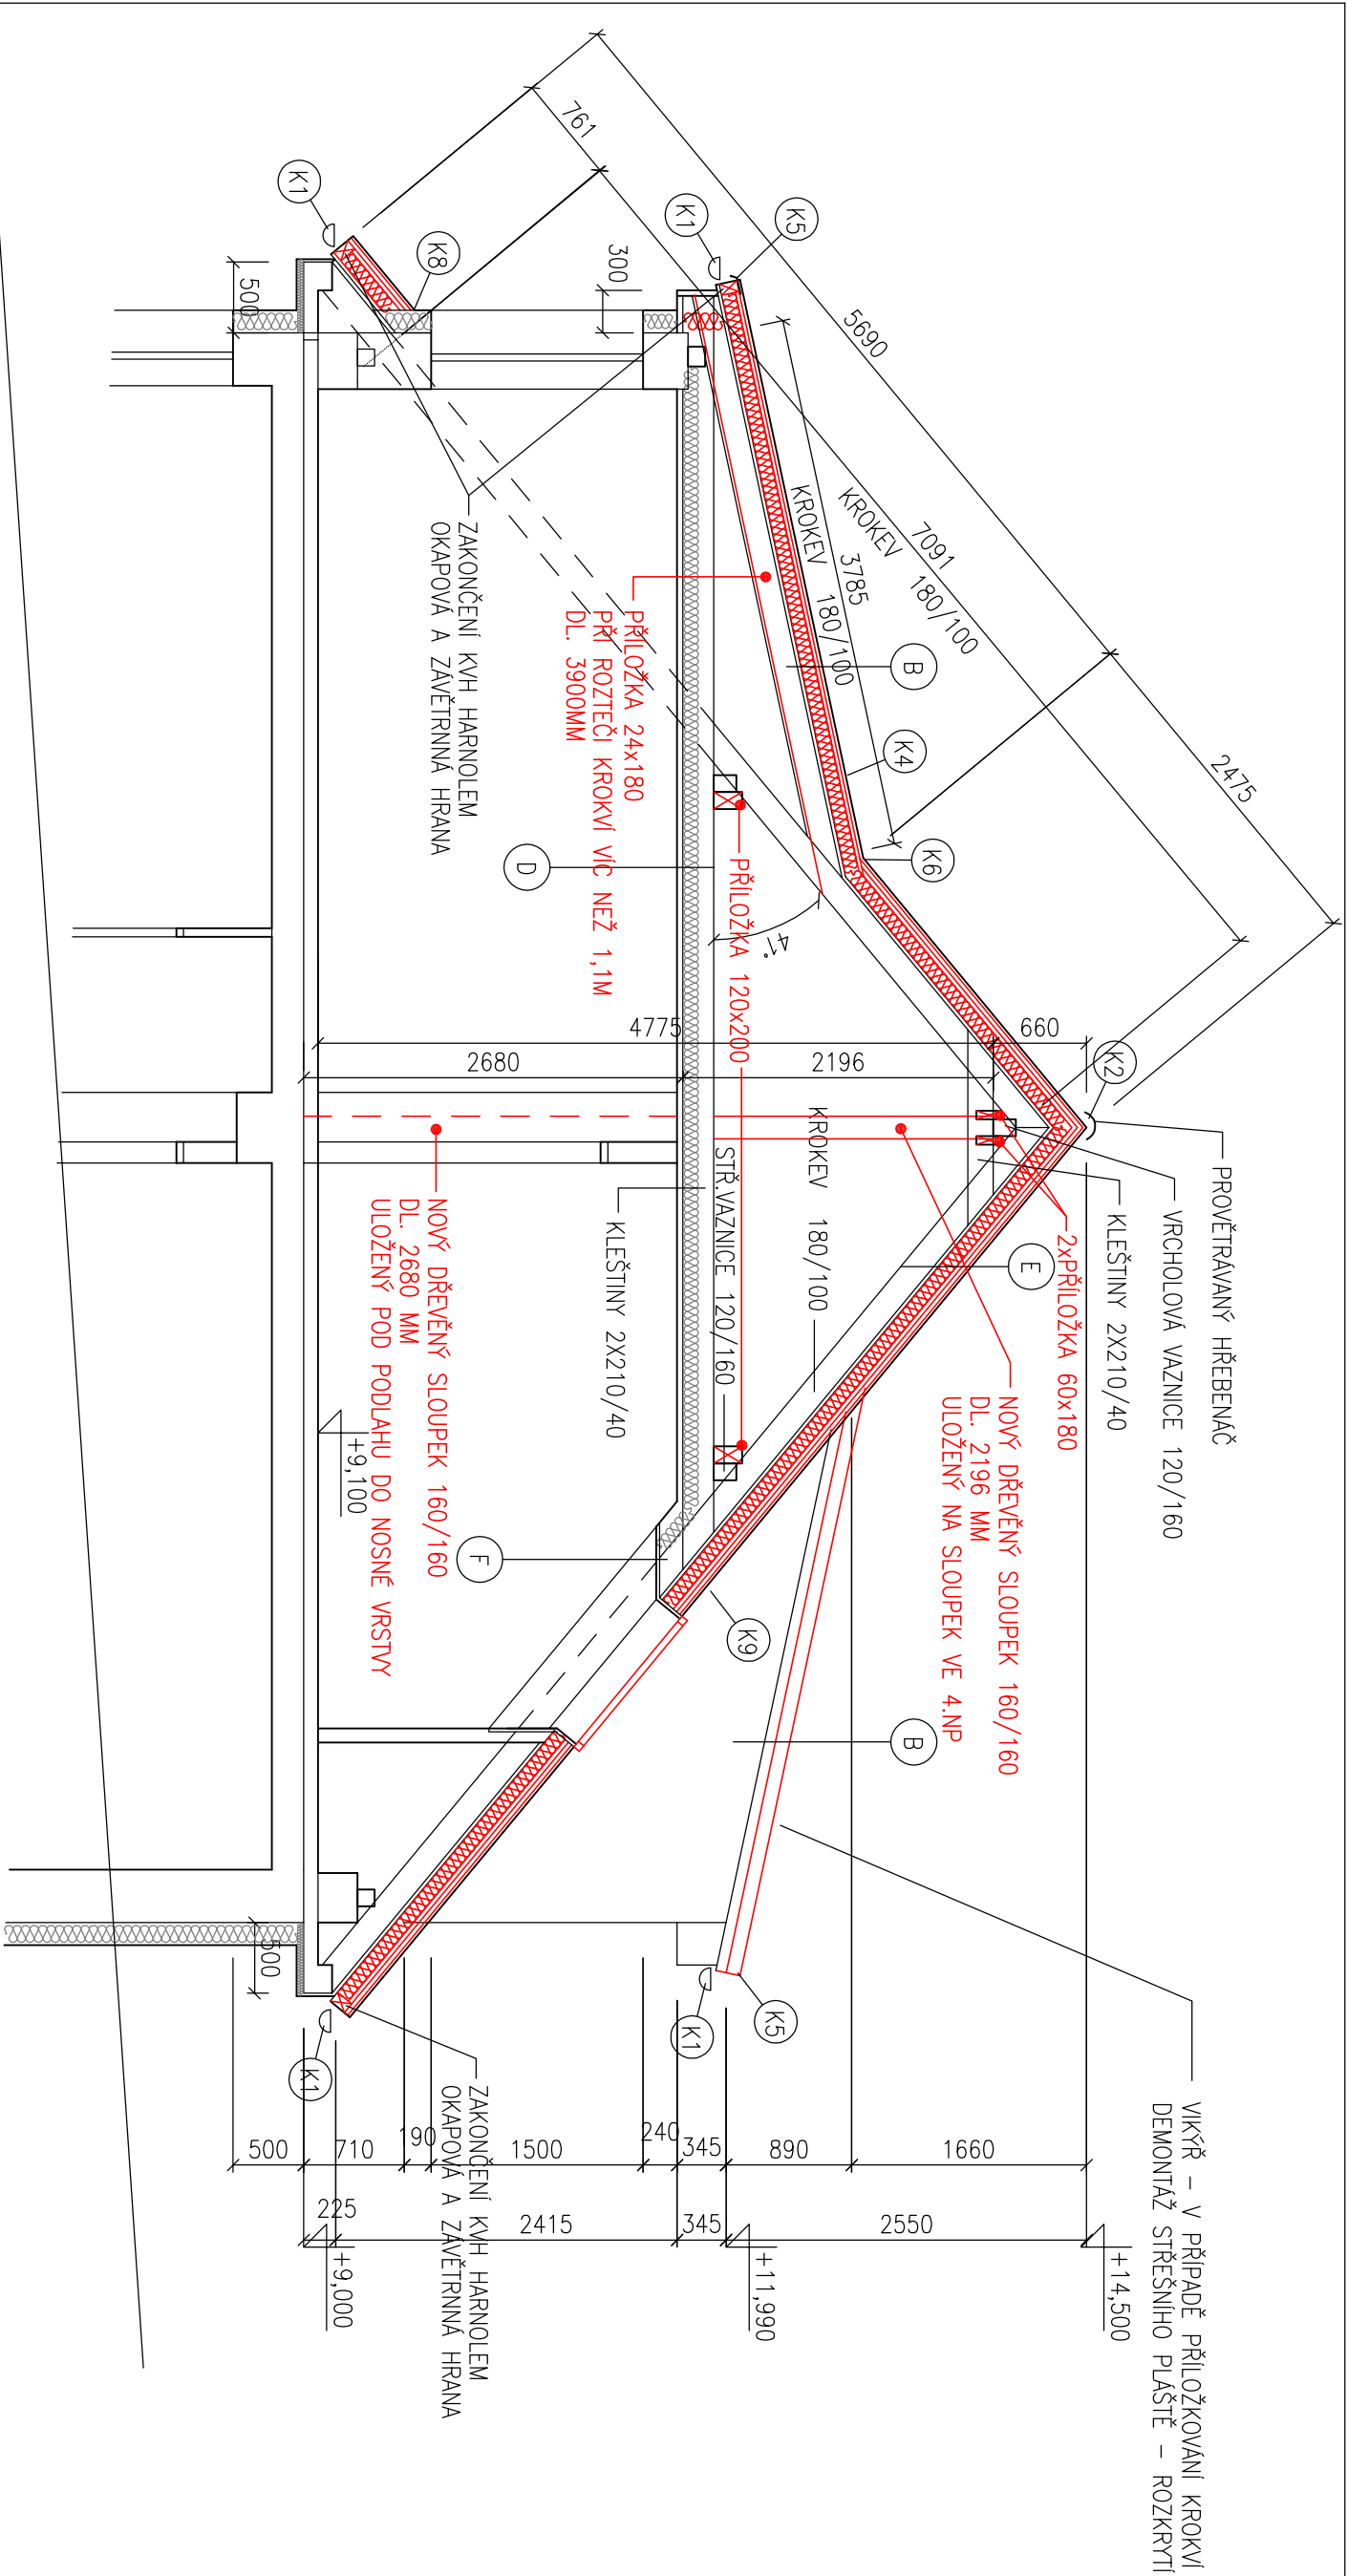

- B

PLECHOVÁ KRYTINA OCEL. POZINK. LAKOVANÝ PLECH TL.MIN 0,5 MM
– FALCOVANÁ S JEDNODUCHOU DRAŽKOU
SEPARAČNÍ ROHOŽ (MIKROVENTILAČNÍ VRSTVA)
POUŠTNÁ HYDROIZOLAČNÍ FOLIE
OSB DESKY TL. 20 MM KOTVENÉ K PODKLADU
PIR PĚNA P+D TL. 100 MM
STAVAJÍCÍ ASF. ŠINDELE
PLNÉ BEDNĚNÍ TL 25 MM
DŘ. KROKEV 180/100
- D

JEDNODUCHÉ KLEŠTINY 210/40
MINERÁLNÍ VATA 120 MM
SÁDROKARTONOVÝ PODHLED

- E

PCEMENTOVÁKRNITÁ KRYTINA (ŠABLONÝ)
KOTRALATĚ 30/50
LATĚ 30/50 KOTVENÉ K PODKLADU
POUŠTNÁ HYDROIZOLAČNÍ FOLIE
PIR PĚNA P+D TL. 100 MM
STAVAJÍCÍ ASF. ŠINDELE
PLNÉ BEDNĚNÍ TL 25 MM
KROKEV 180/100

- F

CEMENTOVÁKRNITÁ KRYTINA (ŠABLONÝ)
KOTRALATĚ 30/50
LATĚ 30/50 KOTVENÉ K PODKLADU
POUŠTNÁ HYDROIZOLAČNÍ FOLIE
PIR PĚNA P+D TL. 100 MM
STAVAJÍCÍ ASF. ŠINDELE
PLNÉ BEDNĚNÍ TL 25 MM
KROKEV 180/100
MINERÁLNÍ VATA 120 MM
SÁDROKARTONOVÝ PODHLED

VÝMĚNA A ZATEPLENÍ STŘEŠNÍHO PLAŠTĚ BYTOVÉHO DOMU LETNÁ 255 A 256, MIMOŇ			
ved.projektant	Jiří Schneider	Jiří Schneider	Prosecká 234 Jablonec nad Nisou ČKAIT 0500991 tel.: 602 632 444
vypracoval	Jiří Schneider		
investor	OU Mimoň		
stupeň	DZS + DPS		
ŘEZ B-B		datum	05/2018
		č.zak.	117-2018
		mřítko	výkr.č.
		1 : 50	D1.1-5

Zaměření převzato z dokumentace skutečného provedení stavby z roku 1995