


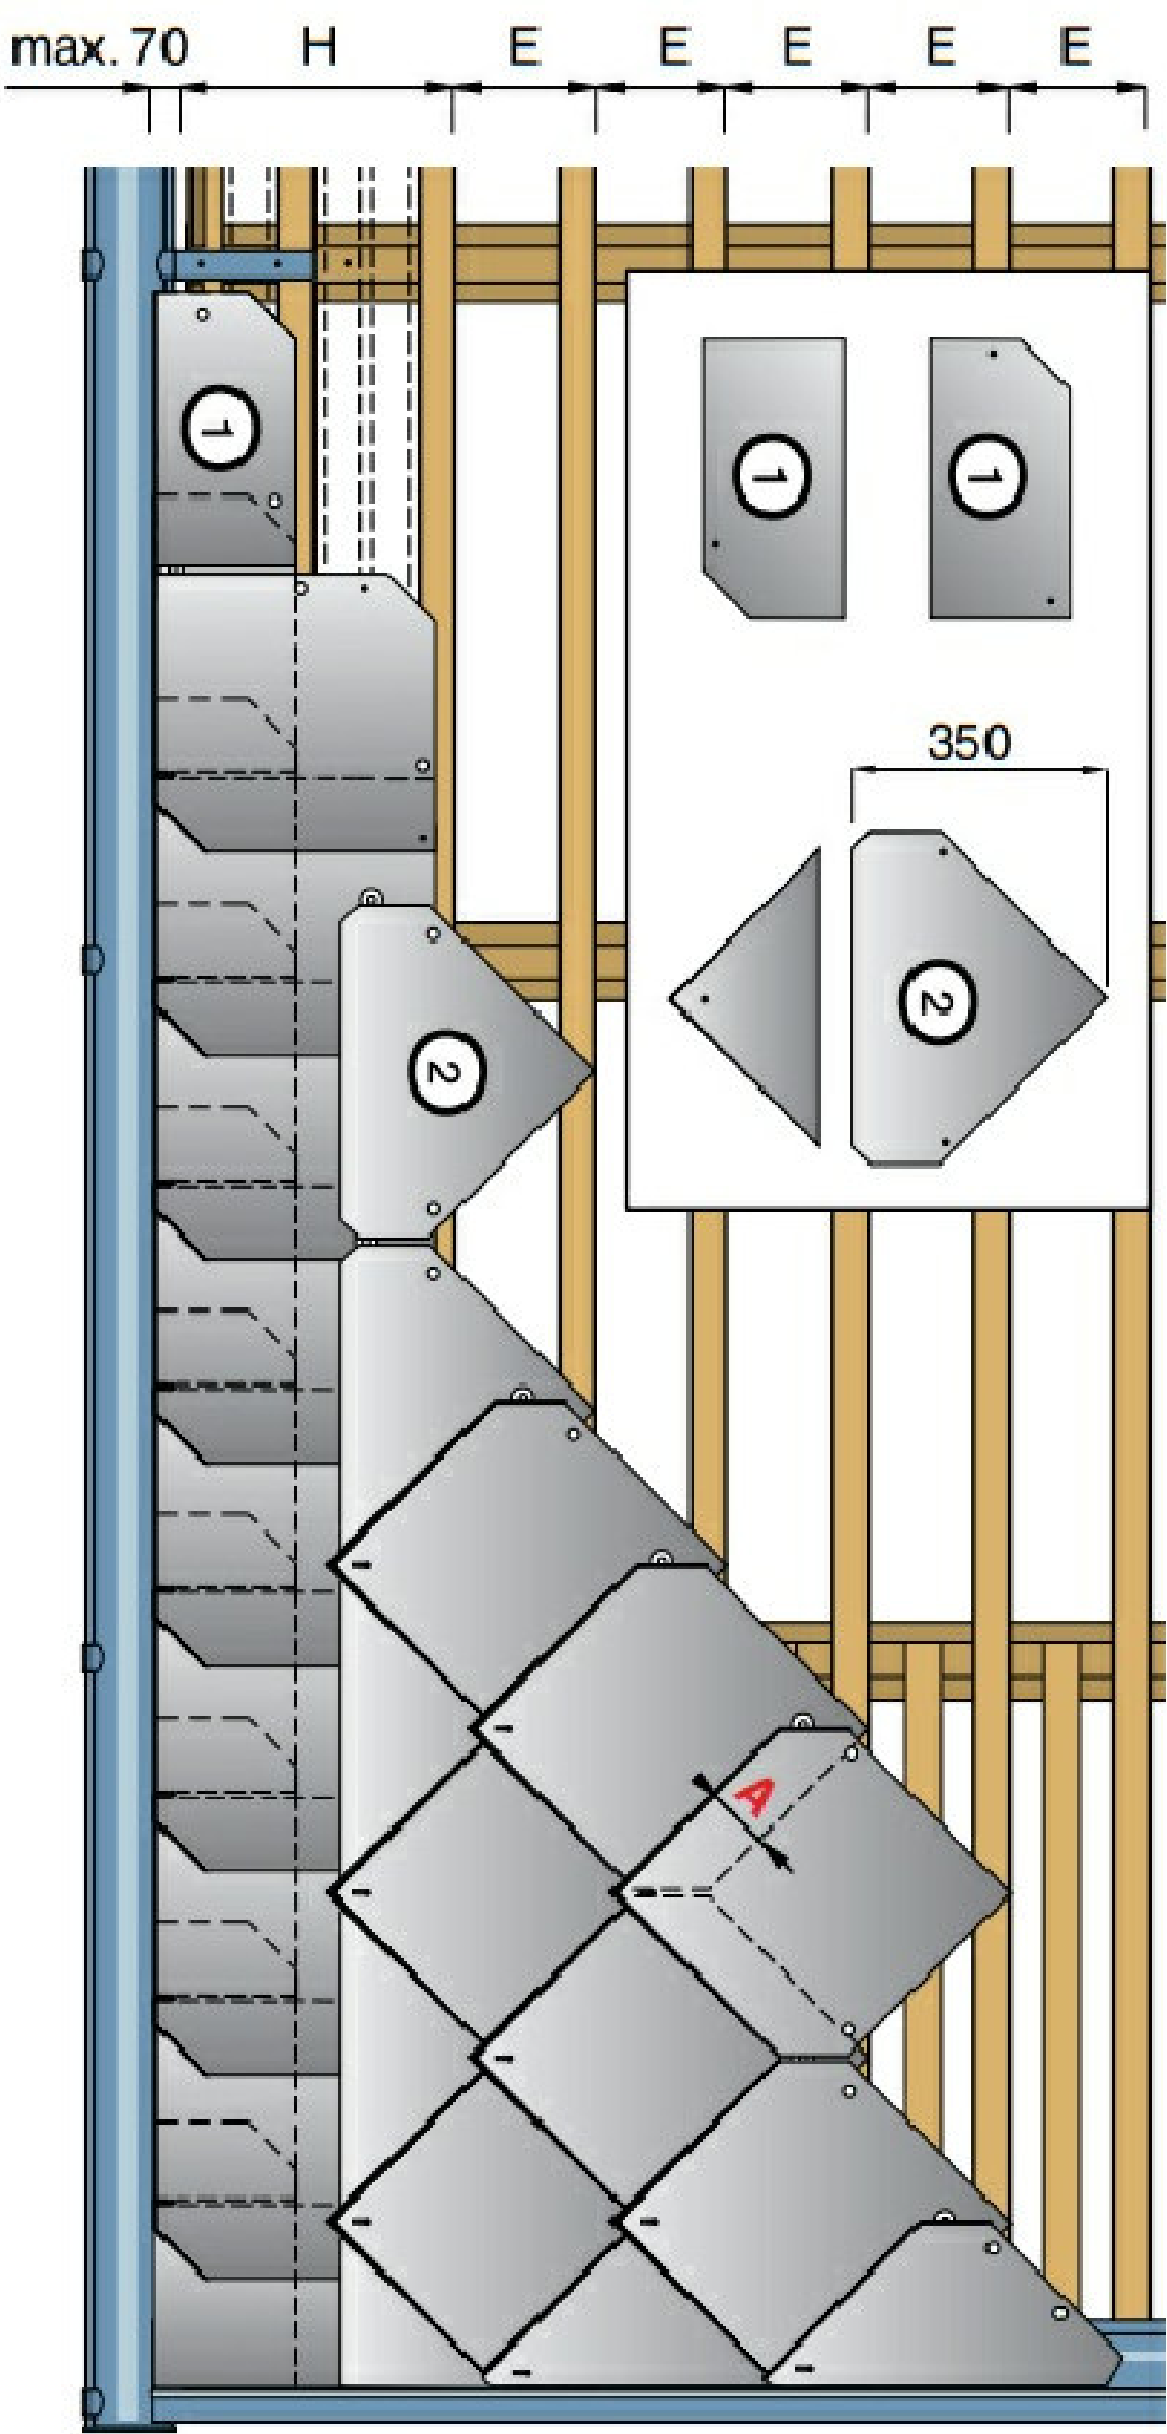

Šablona přesah krytiny, spotřeba						
přesah - A mm	rozteč - E mm	rozteč - H mm	spotřeba šablon ks/m ²	spotřeba vr. spon ks/m ²	spotřeba hřebíků ks/m ²	spotřeba latí m/m ²
85	210	340	10,10	10,10	20,20	4,76

VÝMĚNA A ZATEPLENÍ STŘEŠNÍHO PLÁŠTĚ
BYTOVÉHO DOMU LETNÁ 255 A 256, MIMOŇ

ved. projektant	Jiří Schneider	Jiří Schneider Prosečská 234 Jablonec nad Nisou ČKAIT 0500991 tel.: 602 632 444
vyracoval	Jiří Schneider	
investor	OÚ Mimoň	
stupeň	DZS + DPS	

ZALOŽENÍ ŠABLON KRYTINY U OKAPU STŘECHY		datum	05/2018
		č.zak.	117-2018
		měřitko	výkr.č. D1.1-7