



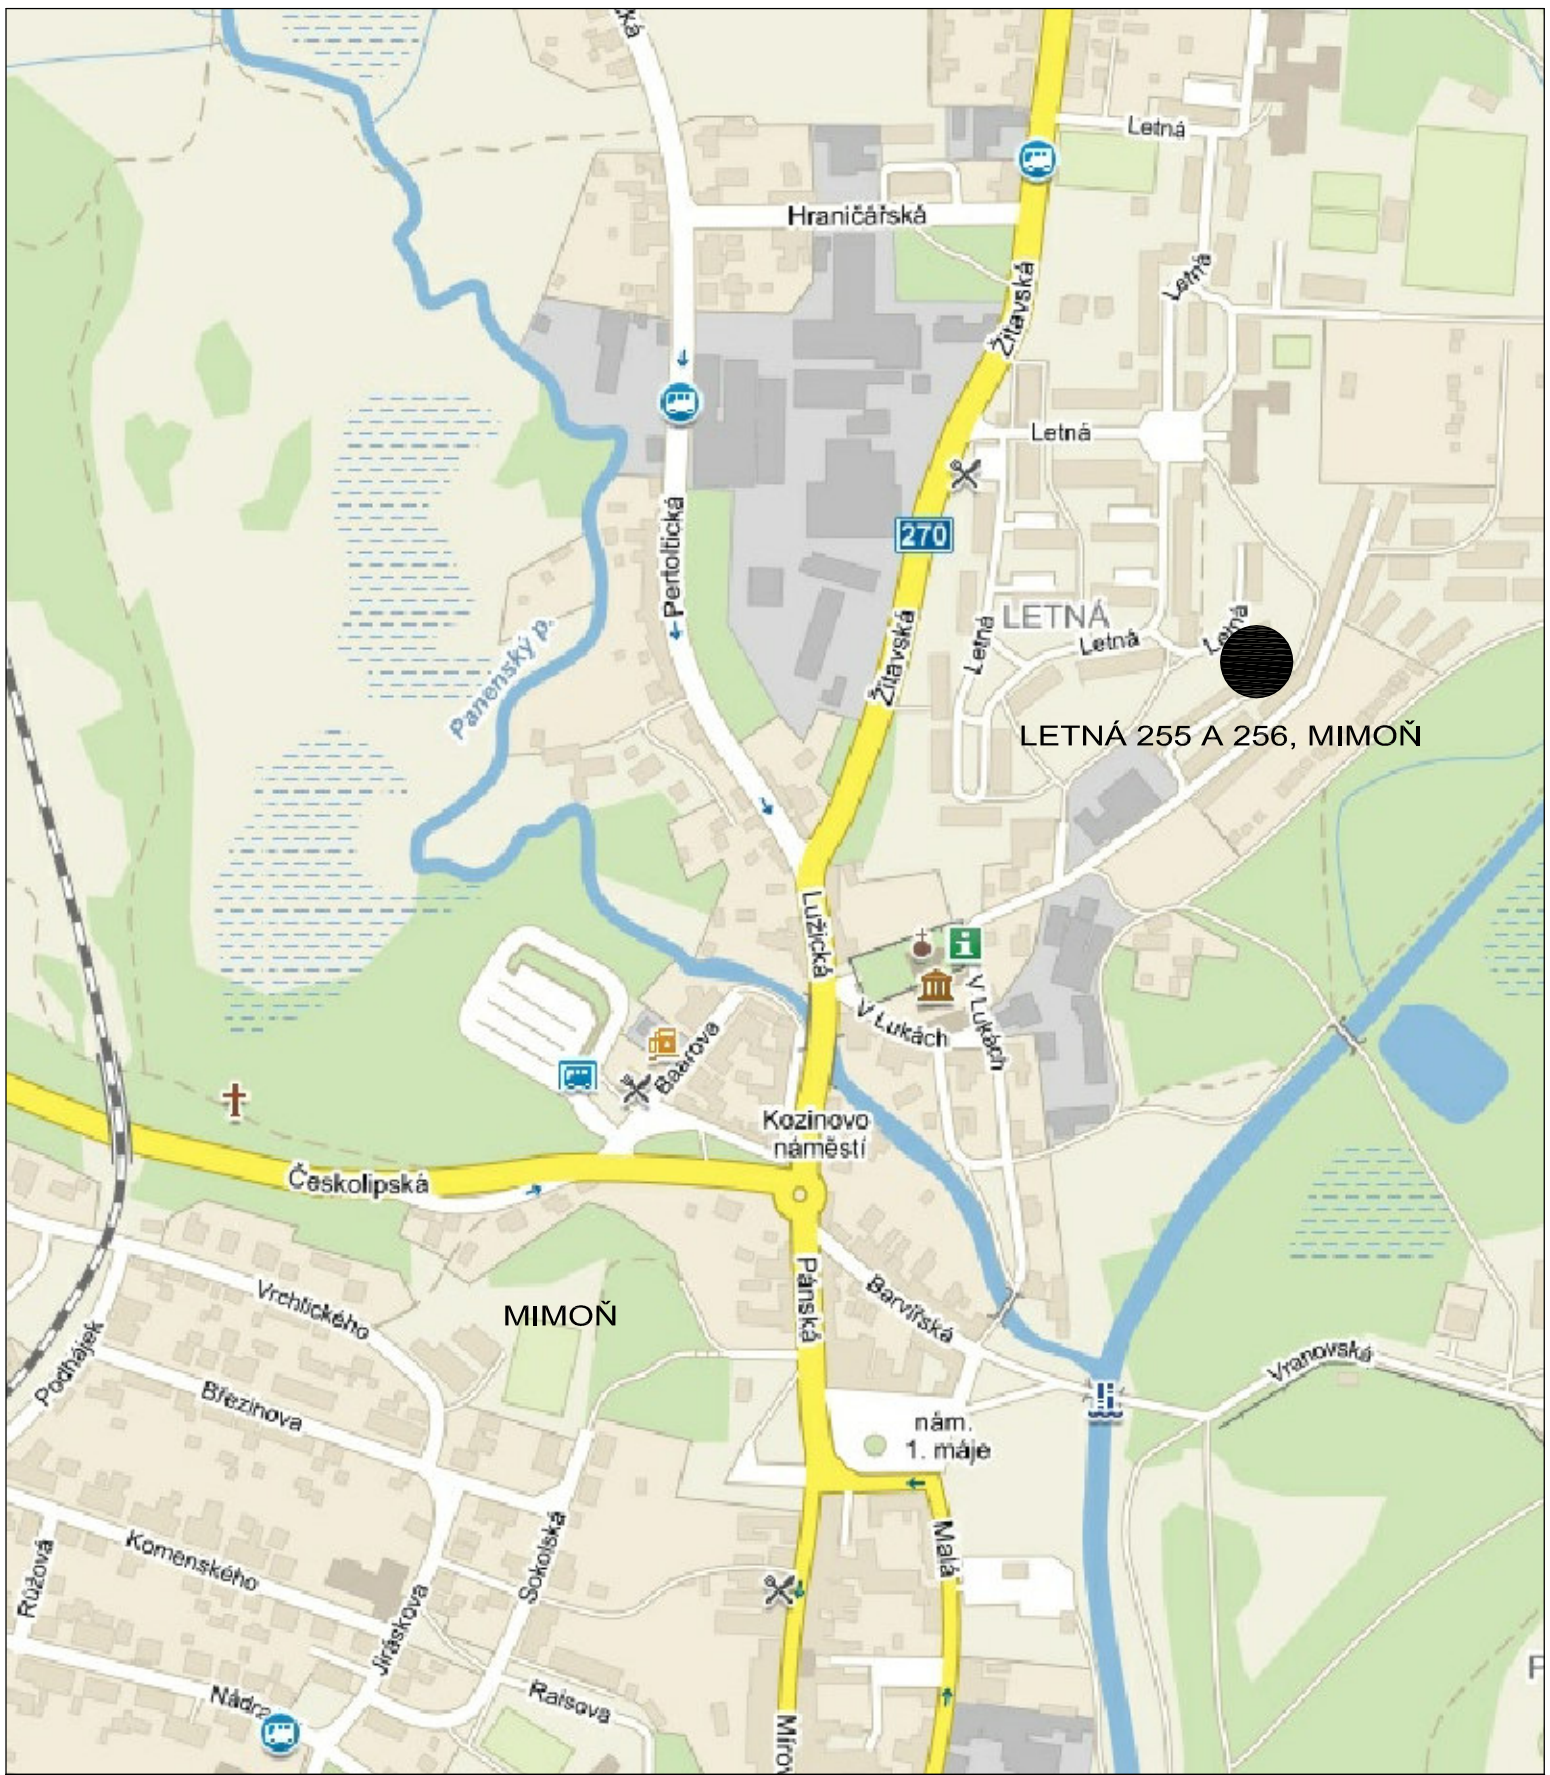

SEVER

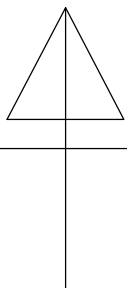

VÝMĚNA A ZATEPLENÍ STŘEŠNÍHO PLÁŠTĚ BYTOVÉHO DOMU LETNÁ 255 A 256, MIMOŇ

ved.projektant	Jiří Schneider	Jiří Schneider Prosečská 234 Jablonec nad Nisou ČKAIT 0500991 tel.: 602 632 444
vypracoval	Jiří Schneider	
investor	OÚ Mimoň	
stupeň	DZS + DPS	

SITUACE ŠIRŠÍCH VZTAHŮ

datum	05/2018
č.zak.	117-2018
měřítko	výkr.č.
1 : 2500	C1