


SITUACE - ZÁKRES STAVBY DO KM M 1:1000

POZNÁMKY:  
KOTOVÁNO V METRECH  
JAKO PODKLAD JE POUŽITA KATASTRÁLNÍ MAPA MĚSTA MIMOŇ - ZÁKRES JE INFORMATIVNÍHO CHARAKTERU

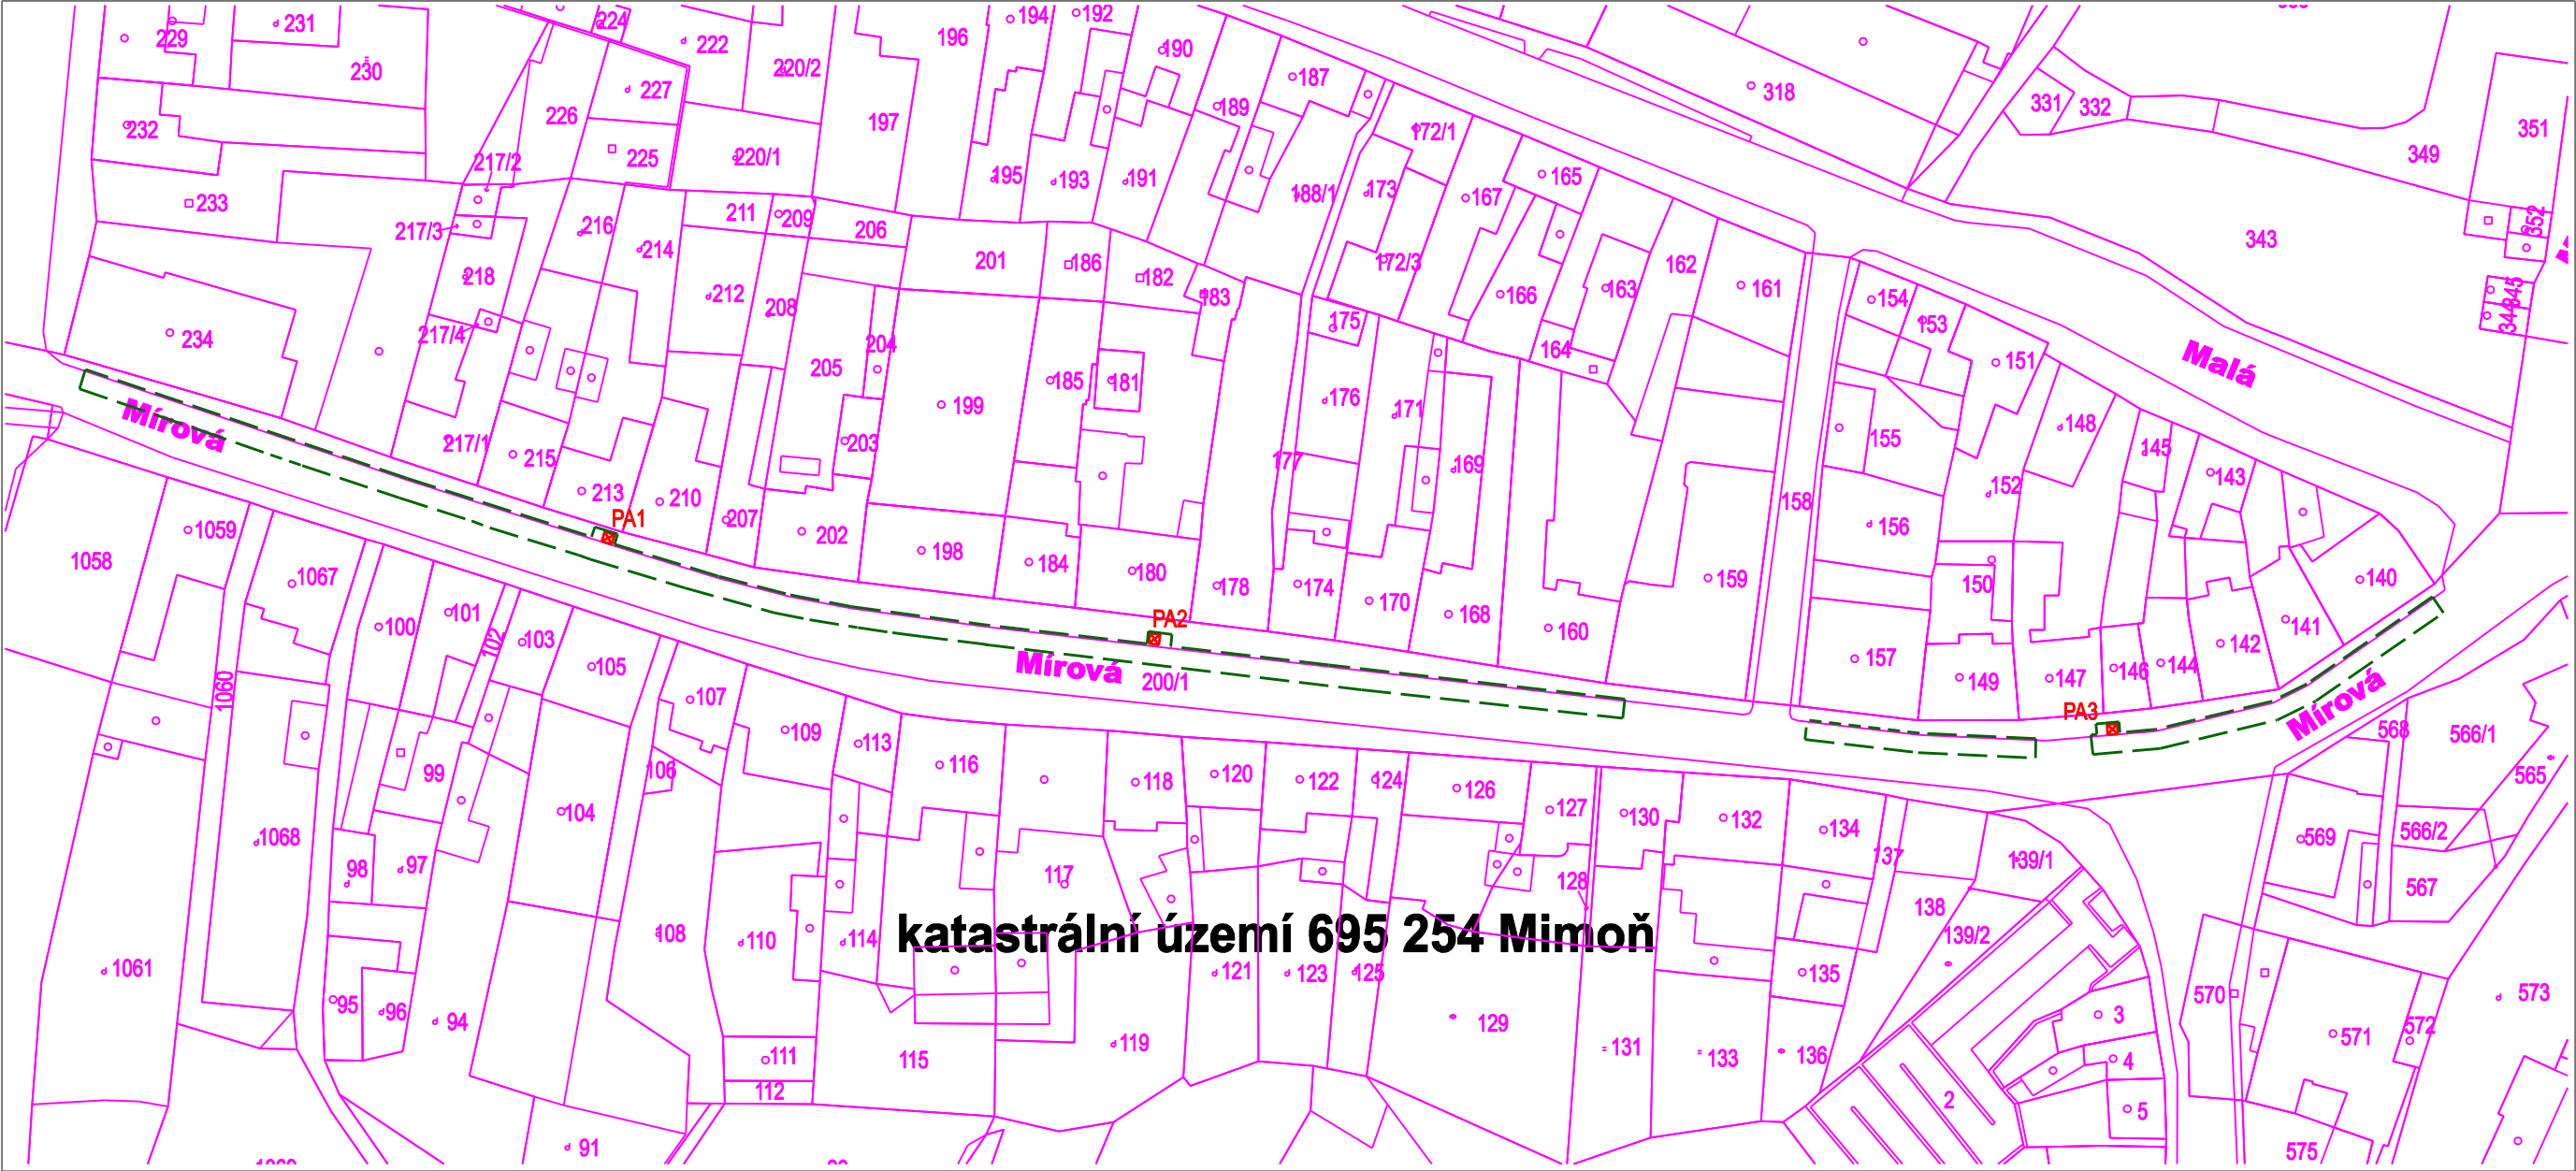

katastrální území 695 254 Mimoň

| katastrální území 695 649 Mimoň |  |   |
|---------------------------------|--|---|
| Pozemek dotčený stavbou         |  |   |
| 200/1                           |  | ostatní plocha - silnice   |
| výměra<br>8464 m2               |  | Liberecký kraj<br>U Jezu 642 / 2a, 461 80, Liberec<br>ve správě KSS LK , p.o.<br>České mládeže 632 /32,460 06,Liberec<br>trvalý zábor...0 m2<br>dočasný zábor...952 m2 |

LEGENDA:  
PA1-PA3 OSAZENÍ A OZNAČENÍ POLOHY PARKOVACÍHO AUTOMATU



HRANY:

- ČERVENÁ - NAVRŽENÉ STAVEBNÍ ÚPRAVY
- MODRÁ/ORANŽOVÁ - NAVRŽENÉ VODOROVNÉ DZ
- ZELENÁ ČÁRKOVANÁ - HRANICE ÚPRAV STAVBY
- FIALOVÁ - HRANICE POZEMKŮ - KATASTR NEMOVITOSTÍ

|   |                        |             |  |                           |        |                 |              |
|---|------------------------|-------------|--|---------------------------|--------|-----------------|--------------|
| ING. DANIEL JÍRA<br>projektování dopravních staveb<br>Budovatelů 3151/28, 466 01 Jablonec n.N.<br>IČ: 03279782 , tel: 604 475 510 | Vypracoval :           | ING. D.JÍRA |  | Objednavatel :            |        |                 |              |
|   | Odpovědný projektant : | ING. D.JÍRA |  | Město Mimoň               |        |                 |              |
|   | Technická kontrola :   | J. PIVRNEC  |  | Mírová 120, 471 24, Mimoň |        |                 |              |
| Název akce:   |                        |             |  | Zakázka č. :              | 15/002 | Datum :         | 01/2015      |
| ORGANIZACE DOPRAVY - ÚPRAVA SYSTÉMU<br>PARKOVÁNÍ V UL. MÍROVÁ, MIMOŇ                                                              |                        |             |  | Stupeň :                  | TP     | Počet formátů : | 2 x A4       |
|   |                        |             |  | Měřítko :                 | 1:1000 |                 | Číslo paré : |
| Název přílohy:   |                        |             |  | Číslo přílohy:            | B.2    |                 |              |
| SITUACE - ZÁKRES STAVBY DO KM   |                        |             |  |                           |        |                 |              |