


SITUACE - STÁVAJÍCÍ DOPRAVNÍ ZNAČENÍ M 1:750

POZNÁMKY:
KOTOVÁNO V METRECH
JAKO PODKLAD JE POUŽITA KATASTRÁLNÍ MAPA MĚSTA MIMOŇ - ZÁKRES JE INFORMATIVNÍHO CHARAKTERU

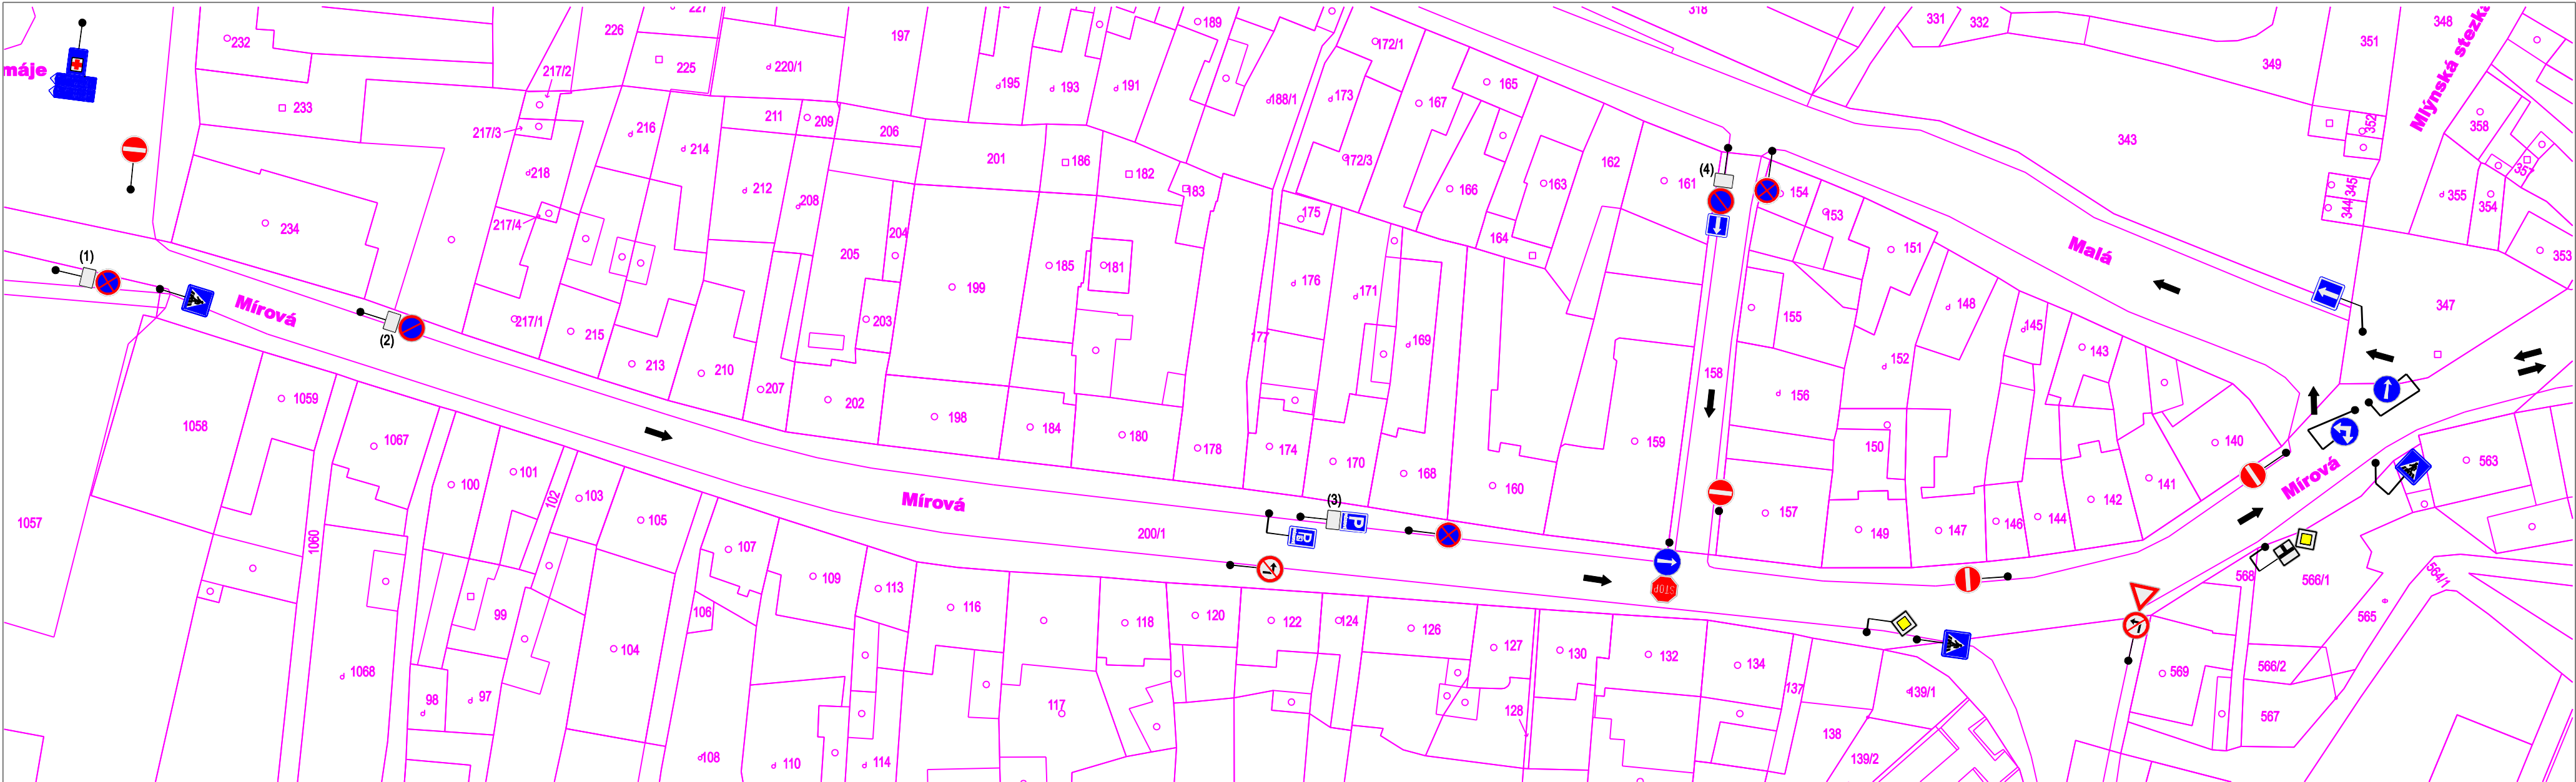

SOUHRN STÁV. DOPRAVNÍHO ZNAČENÍ:

SYMBOL	ZNAČKA	NÁZEV	POČET
	B 2	ZÁKAZ VJEZDU VŠECH VOZIDEL	4x
	B 24b	ZÁKAZ ODBOČOVÁNÍ VLEVO	2x
	B 28	ZÁKAZ ZASTAVENÍ	3x
	B 29	ZÁKAZ STÁNÍ	2x
	C 3b	PŘIKÁZANÝ SMĚR JÍZDY ZDE VLEVO	1x
	C 4a	PŘIKÁZANÝ SMĚR OBJÍŽDĚNÍ VPRAVO	2x
	C 4c	PŘIKÁZANÝ SMĚR OBJÍŽDĚNÍ VPRAVO A VLEVO	1x
	IJ 3	PRVNÍ POMOC	1x
	IP 4b	JEDNOSMĚRNÝ PROVOZ	2x
	IP 6	PŘECHOD PRO CHODCE	3x

SYMBOL	ZNAČKA	NÁZEV	POČET
	IP 12	VYHRAZENÉ PARKOVIŠTĚ PRO OSOBY S PRŮKAZEM ZTP/VYHRAZENÉ PARKOVIŠTĚ	1x/1x
	IS 4d	SMĚROVÁ TABULE (S DVĚMA CÍLI)	2x
	P 2	HLAVNÍ POZEMNÍ KOMUNIKACE	2x
	P 4	DEJ PŘEDNOST V JÍZDĚ!	1x
	P 6	STŮJ, DEJ PŘEDNOST V JÍZDĚ!	1x
	E 2b	TVAR KŘÍŽOVATKY	1x
	E 13	TEXT	5x

SOUHRN DODATKOVÝCH TABULEK:

OZNAČENÍ	TEXT	POČET
(1)	MIMO DOPRAVNÍ OBSLUHY	1x (STÁVAJÍCÍ)
(2)	ŠIKMO A VE 2. ŘADĚ	1x (STÁVAJÍCÍ)
(3)	PRO VOZIDLA DOMÁCÍ SOCIÁLNÍ A ZDRAVOTNÍ PÉČE o.p.s. V DOBĚ 8:00-14:00	1x (STÁVAJÍCÍ)
(4)	MIMO DOPRAVNÍ OBSLUHY	1x (STÁVAJÍCÍ)

LEGENDA:

	KATASTRÁLNÍ MAPA
	OSAZENÍ SDZ NA SAMOSTNÝ SLOUPEK
	OSAZENÍ SDZ NA STÁVAJÍCÍ SLOUP VO/BUDOVU
	OBOUSMĚRNÝ DOPRAVNÍ REŽIM
	JEDNOSMĚRNÝ DOPRAVNÍ REŽIM
(4)	ZNĚNÍ TEXTU NA STÁVAJÍCÍCH DODATKOVÝCH TABULKÁCH



ING. DANIEL JÍRA projektování dopravních staveb Budovatelů 3151/28, 466 01 Jablonec n.N. IČ: 03279782 , tel: 604 475 510	Vypracoval :	ING. D.JÍRA	Objednavatel :			
	Odpovědný projektant :	ING. D.JÍRA	Město Mimoň			
	Technická kontrola :	J. PIVRNEC	Mírová 120, 471 24, Mimoň			
Název akce:			Zakázka č. :	15/002	Datum :	01/2015
ORGANIZACE DOPRAVY - ÚPRAVA SYSTÉMU PARKOVÁNÍ V UL. MÍROVÁ, MIMOŇ			Stupeň :	TP	Počet formátů :	3 x A4
			Měřítko :	1:750	Číslo paré :	
Název přílohy:			Číslo přílohy:	C.1		
SITUACE - STÁVAJÍCÍ DOPRAVNÍ ZNAČENÍ						