


SITUACE - DOPRAVNÍ POSOUZENÍ M 1:500

POSOUZENÍ ROZHLEDOVÝCH POMĚRŮ V KŘIŽ. MÍROVÁ x POŠTOVNÍ(II/282 x MK)

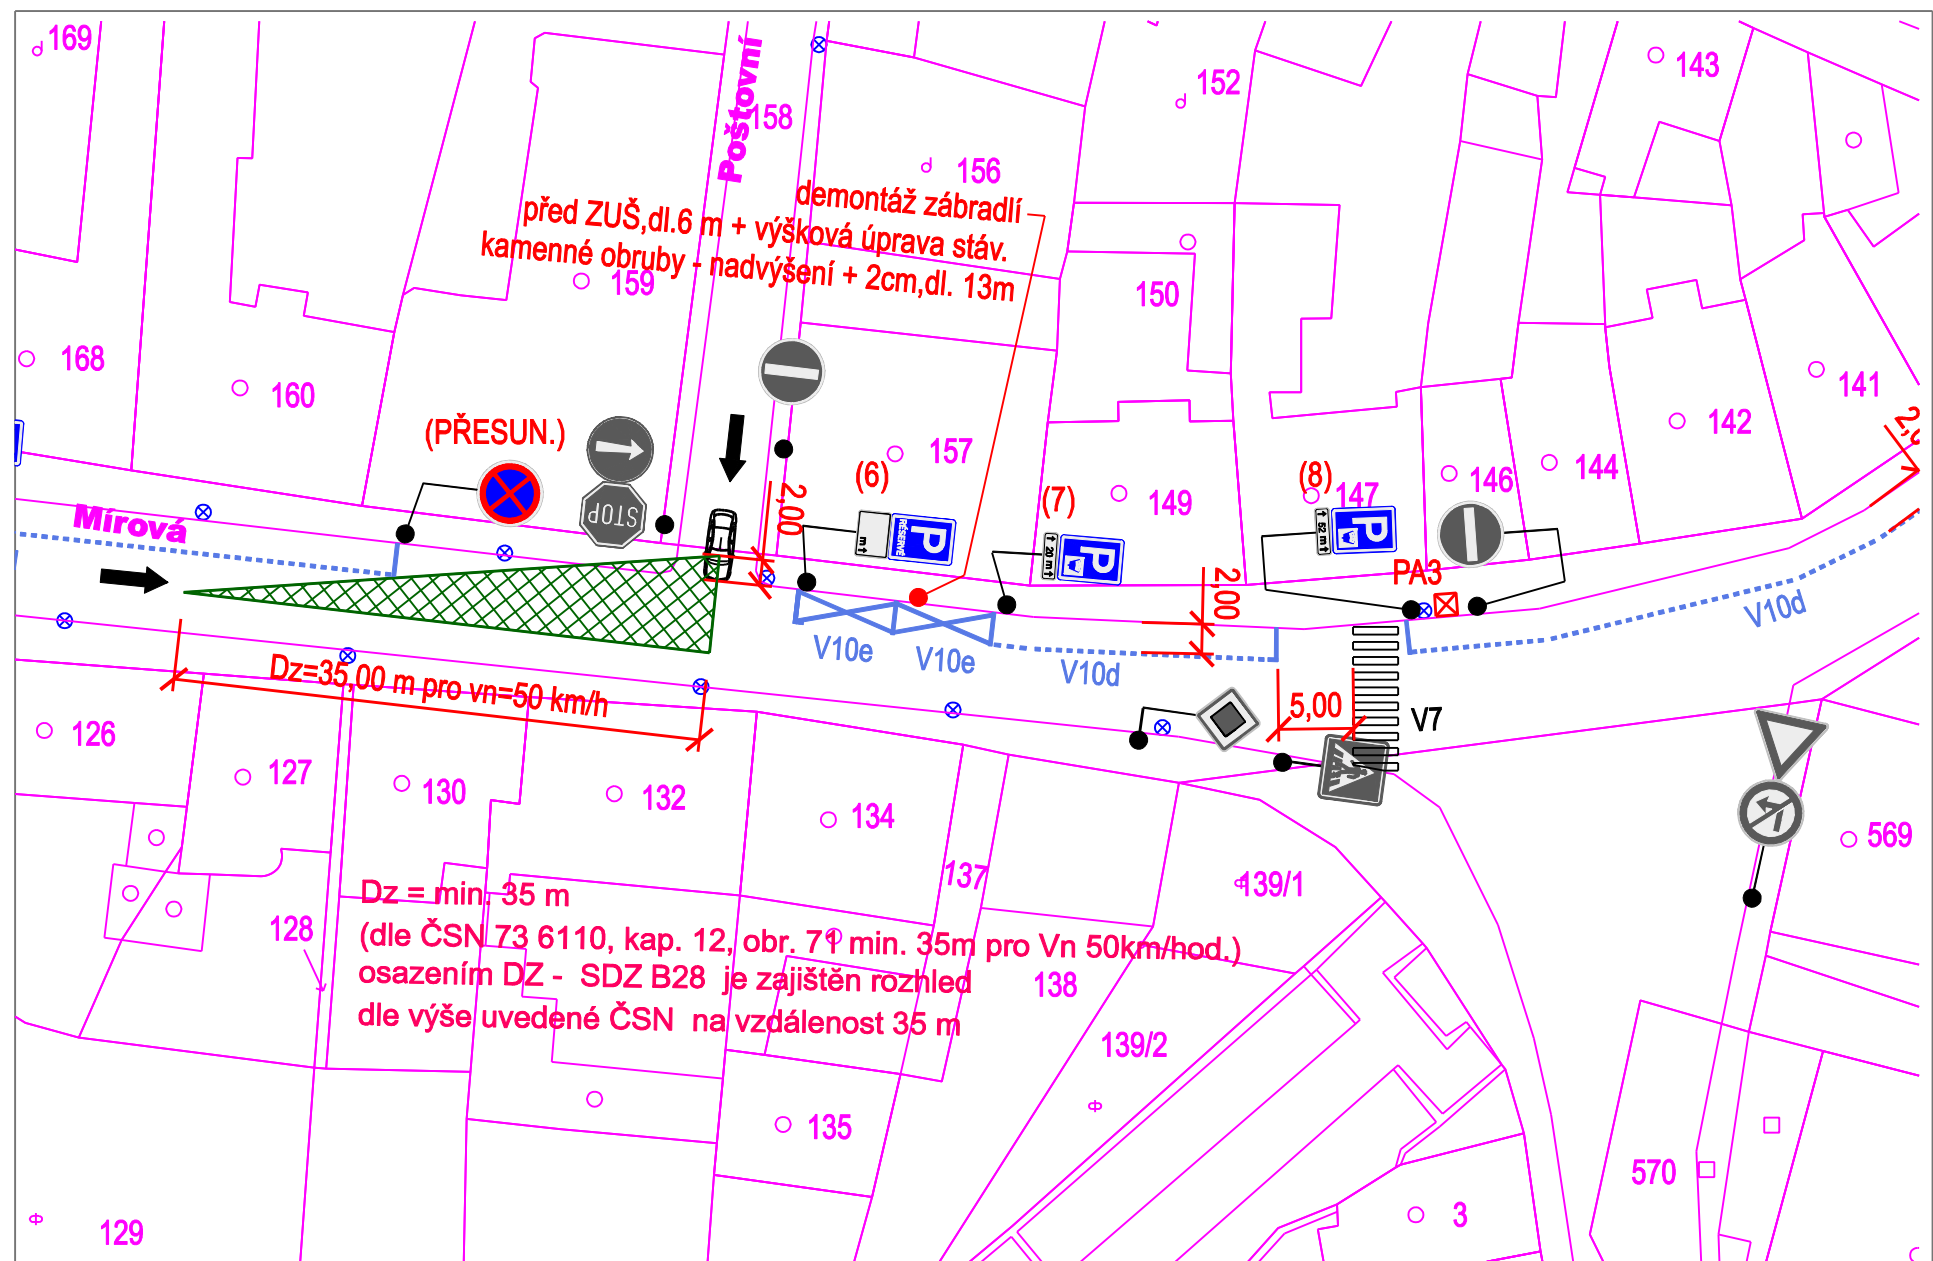

- LEGENDA:**
- KATASTRÁLNÍ MAPA
 - OSAZENÍ SDZ NA SAMOSTNÝ SLOUPEK
 - OSAZENÍ SDZ NA STÁVAJÍCÍ SLOUP VO/BUDOVU
 - OBOUSMĚRNÝ DOPRAVNÍ REŽIM
 - JEDNOSMĚRNÝ DOPRAVNÍ REŽIM
 - STÁVAJÍCÍ SVISLÉ DOPRAVNÍ ZNAČENÍ
 - NOVĚ OSAZENÉ SVISLÉ DOPRAVNÍ ZNAČENÍ
 - OSAZENÍ A OZNAČENÍ POLOHY PARKOVACÍHO AUTOMATU
 - VYZNAČENÍ ROZHLEDOVÝCH POMĚRŮ

POZNÁMKY:
KOTOVÁNO V METRECH
JAKO PODKLAD JE POUŽITA KATASTRÁLNÍ MAPA MĚSTA MIMOŇ - ZÁKRES JE INFORMATIVNÍHO CHARAKTERU

HRANY:
FIALOVÁ - HRANICE POZEMKŮ KM
MODRÁ - NAVRŽENÉ VODOROVNÉ DZ
ČERVENÁ - NAVRŽENÉ STAVEBNĚ-DOPRAVNÍ ÚPRAVY

ING. DANIEL JÍRA projektování dopravních staveb Budovatelů 3151/28, 466 01 Jablonec n.N. IČ: 03279782, tel: 604 475 510	Vypracoval :	ING. D.JÍRA	Objednavatel :			
	Odpovědný projektant :	ING. D.JÍRA	Město Mimoň			
	Technická kontrola :	J. PIVRNEC	Mírová 120, 471 24, Mimoň			
Název akce: ORGANIZACE DOPRAVY - ÚPRAVA SYSTÉMU PARKOVÁNÍ V UL. MÍROVÁ, MIMOŇ			Zakázka č. :	15/002	Datum :	01/2015
			Stupeň :	TP	Počet formátů :	2 x A4
			Měřítko :	1:500	Číslo paré :	
Název přílohy: SITUACE - DOPRAVNÍ POSOUZENÍ	Číslo přílohy:	C.3				