




JAP projekt s.r.o. Daliborova 130/7, 460 07 Liberec 7 tel.: 485 106 274, e-mail: projektjap@projektjap.cz		INVESTOR MĚSTO MIMOŇ Mírová 120/III, Mimoň 471 24	
AKCE PRODLOUŽENÍ CYKLOSTEZKY MIMOŇ, POTOČNÍ ULICE - PLOUŽNICE		VYPRACOVAL JAROSLAV PIVRNEC	
		PROJEKTANT JAROSLAV PIVRNEC	
		T.K. ING.J.MADĚROVÁ TUČKOVÁ	
		ZAKÁZKA Č. 12-076	DATUM 10/2012
		MĚŘITKO 1:3500	STUPEŇ STUDIE
PŘÍLOHA CELKOVÁ SITUACE ZÁKRES VEDENÍ TRAS DO ORTOFOTO		Č. PŘÍLOHY B.3.	PARÉ 

CELKOVÁ SITUACE
ZÁKRES TRAS DO ORTOFOTO
M 1:3500

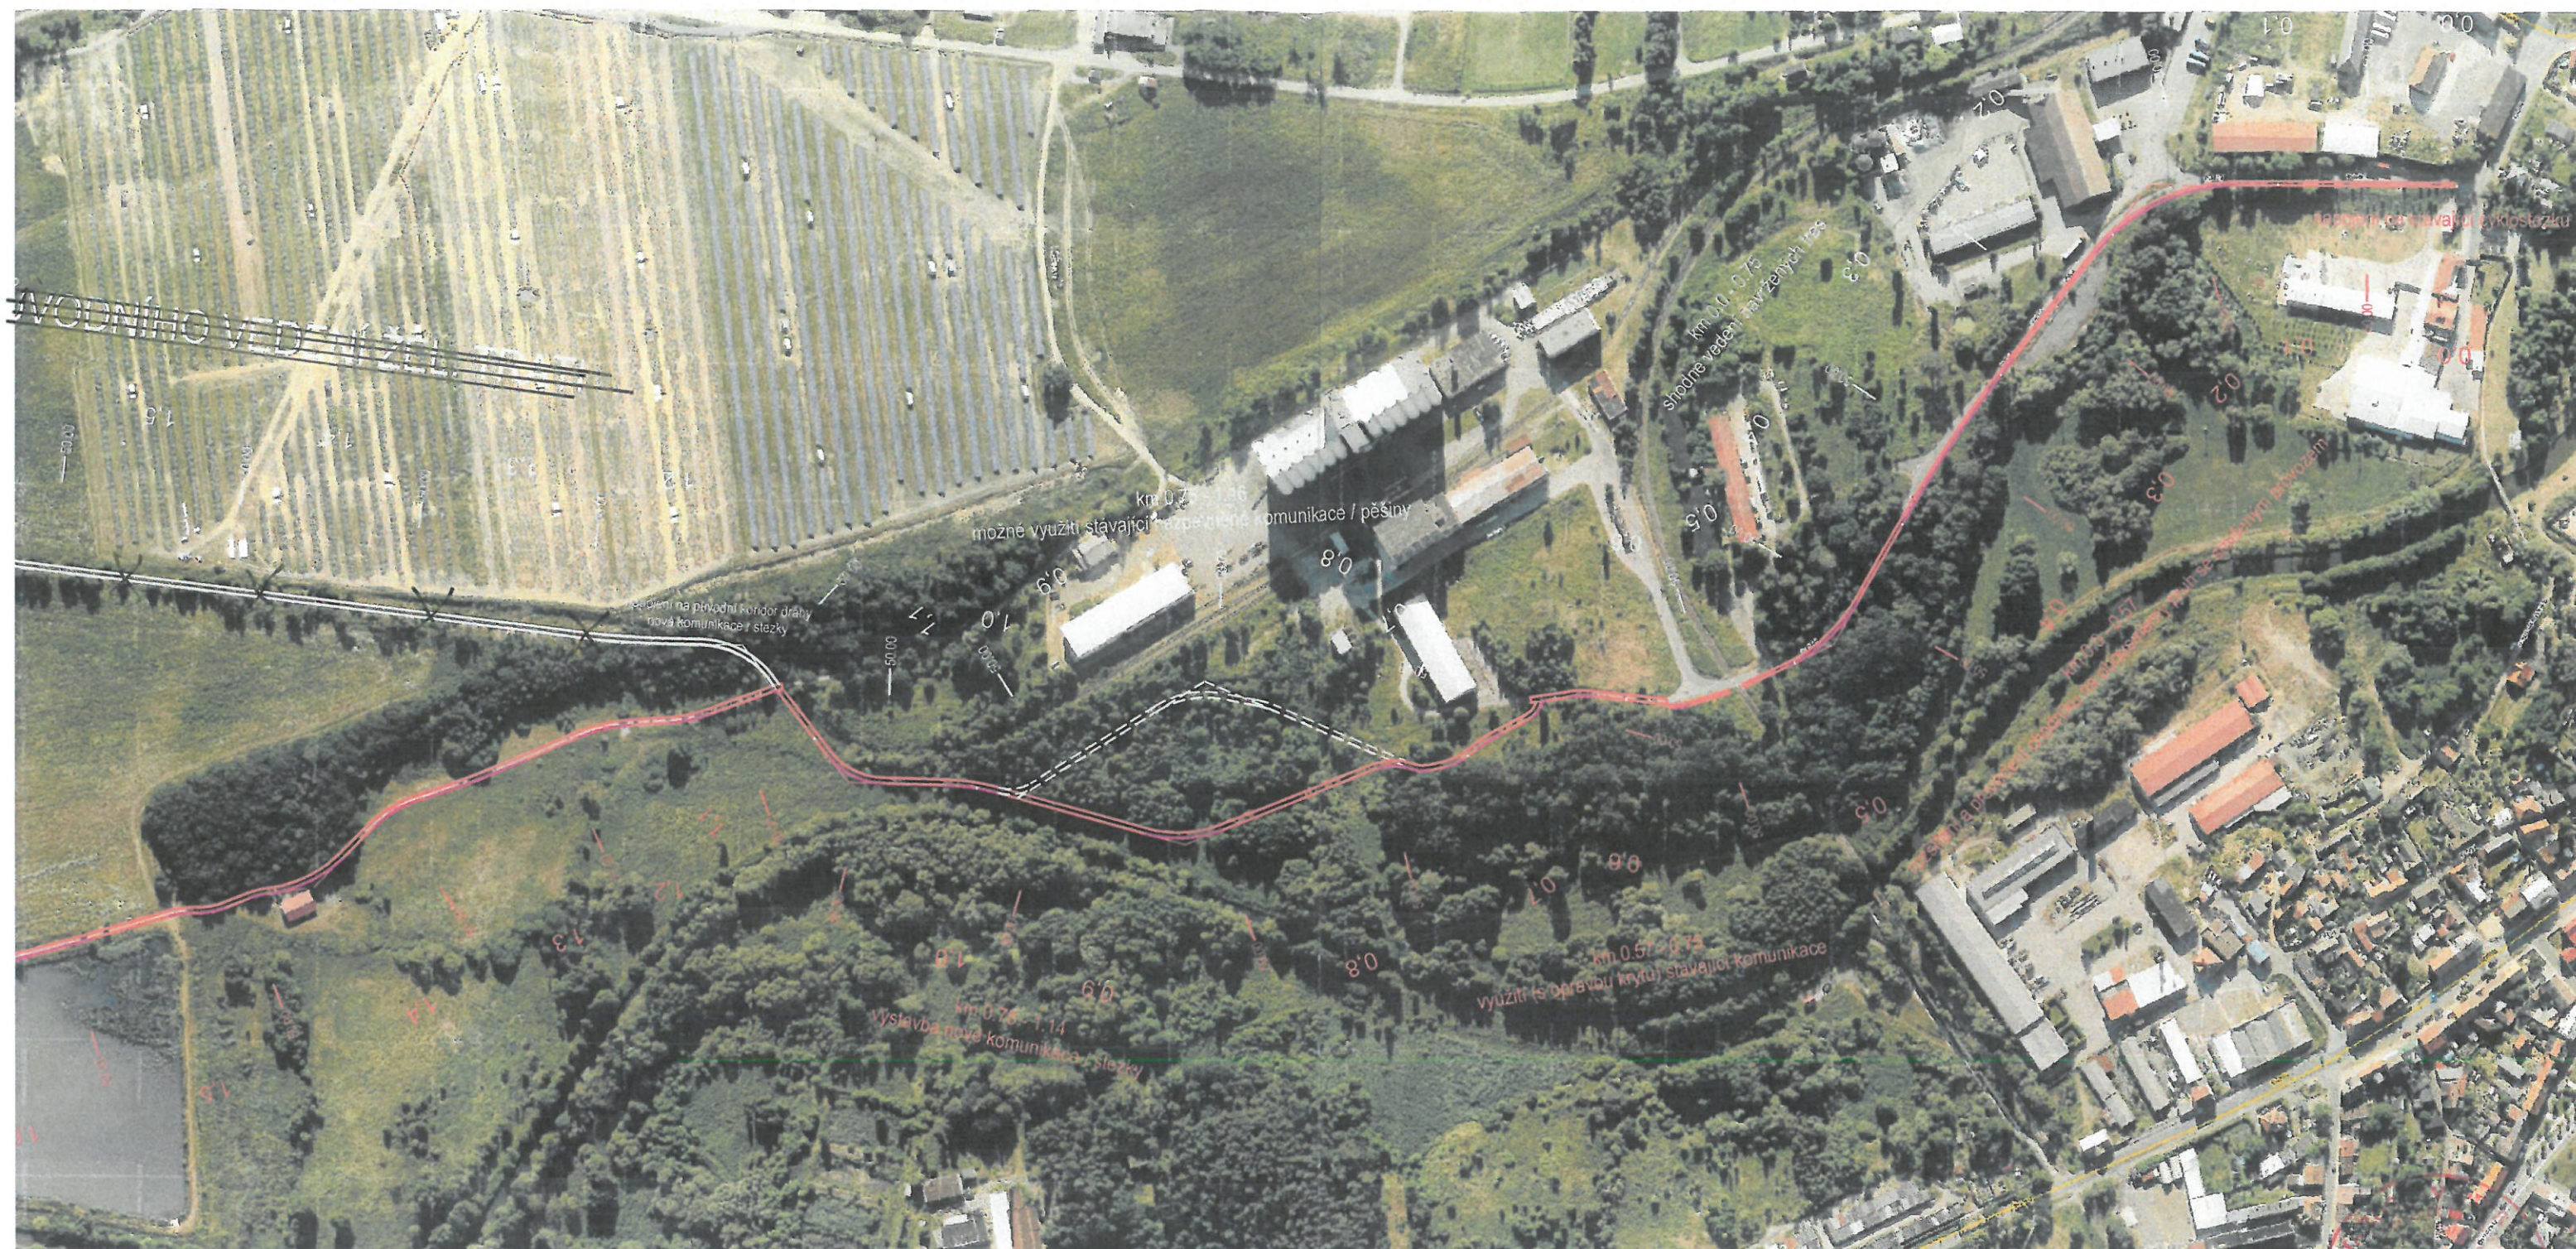