


Příčný řez komunikací:

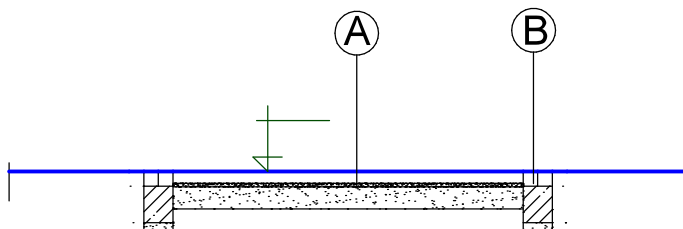

Legenda:


- (A)** — čedičová dlažba 100x100x100mm
 — lože z kameniva drceného fr.0-6mm tl.50mm
 — štěrkodrt' ŠD fr.16-32mm tl.300mm

Celková plocha vozovky - čedičové dlažby 64 m²

- (B)** — žulová dlažba 100x100x100mm do betonu
 — beton C 20/25 tl.250mm
 — vyrovnávací štěrkopískový podsyp tl.50mm

Celková délka obruby z žulové dlažby (dvouřadá) 31 m

Podélný řez komunikací:

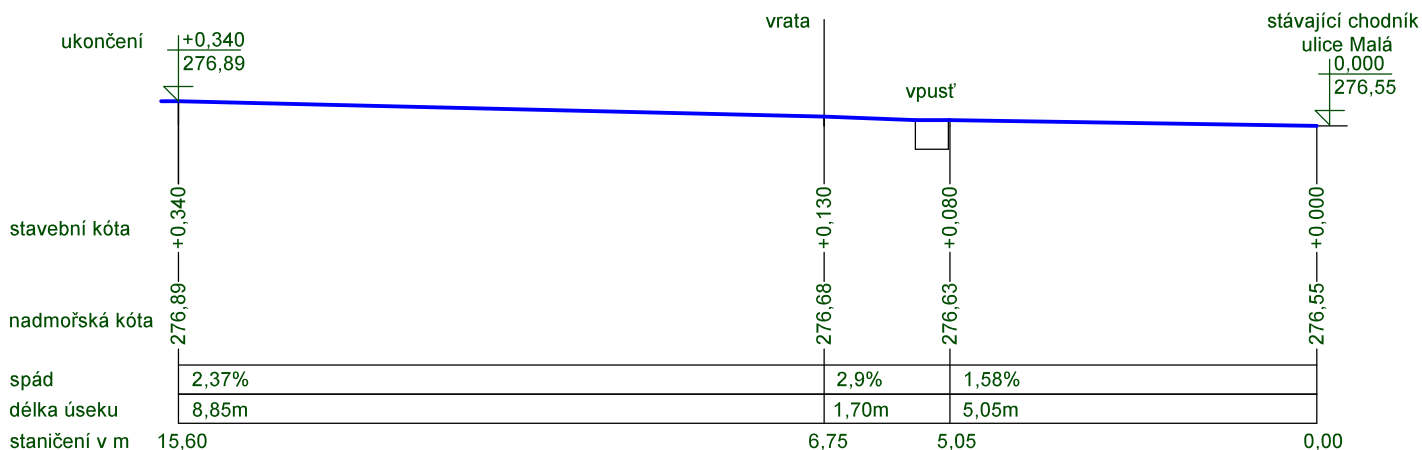

Stavebník	Město Mimoň			
Obec	Mimoň, p.p.č.159, 161, 162			
Katastr	Mimoň			
Projektant	Ing. Jaroslav Filek			
Stavba			Datum	VIII.2017
Oprava vjezdu do dvora MěÚ			Formát	A4
			Měřítko	1 : 100
Výkres	Řezy		Č.výkresu	02