


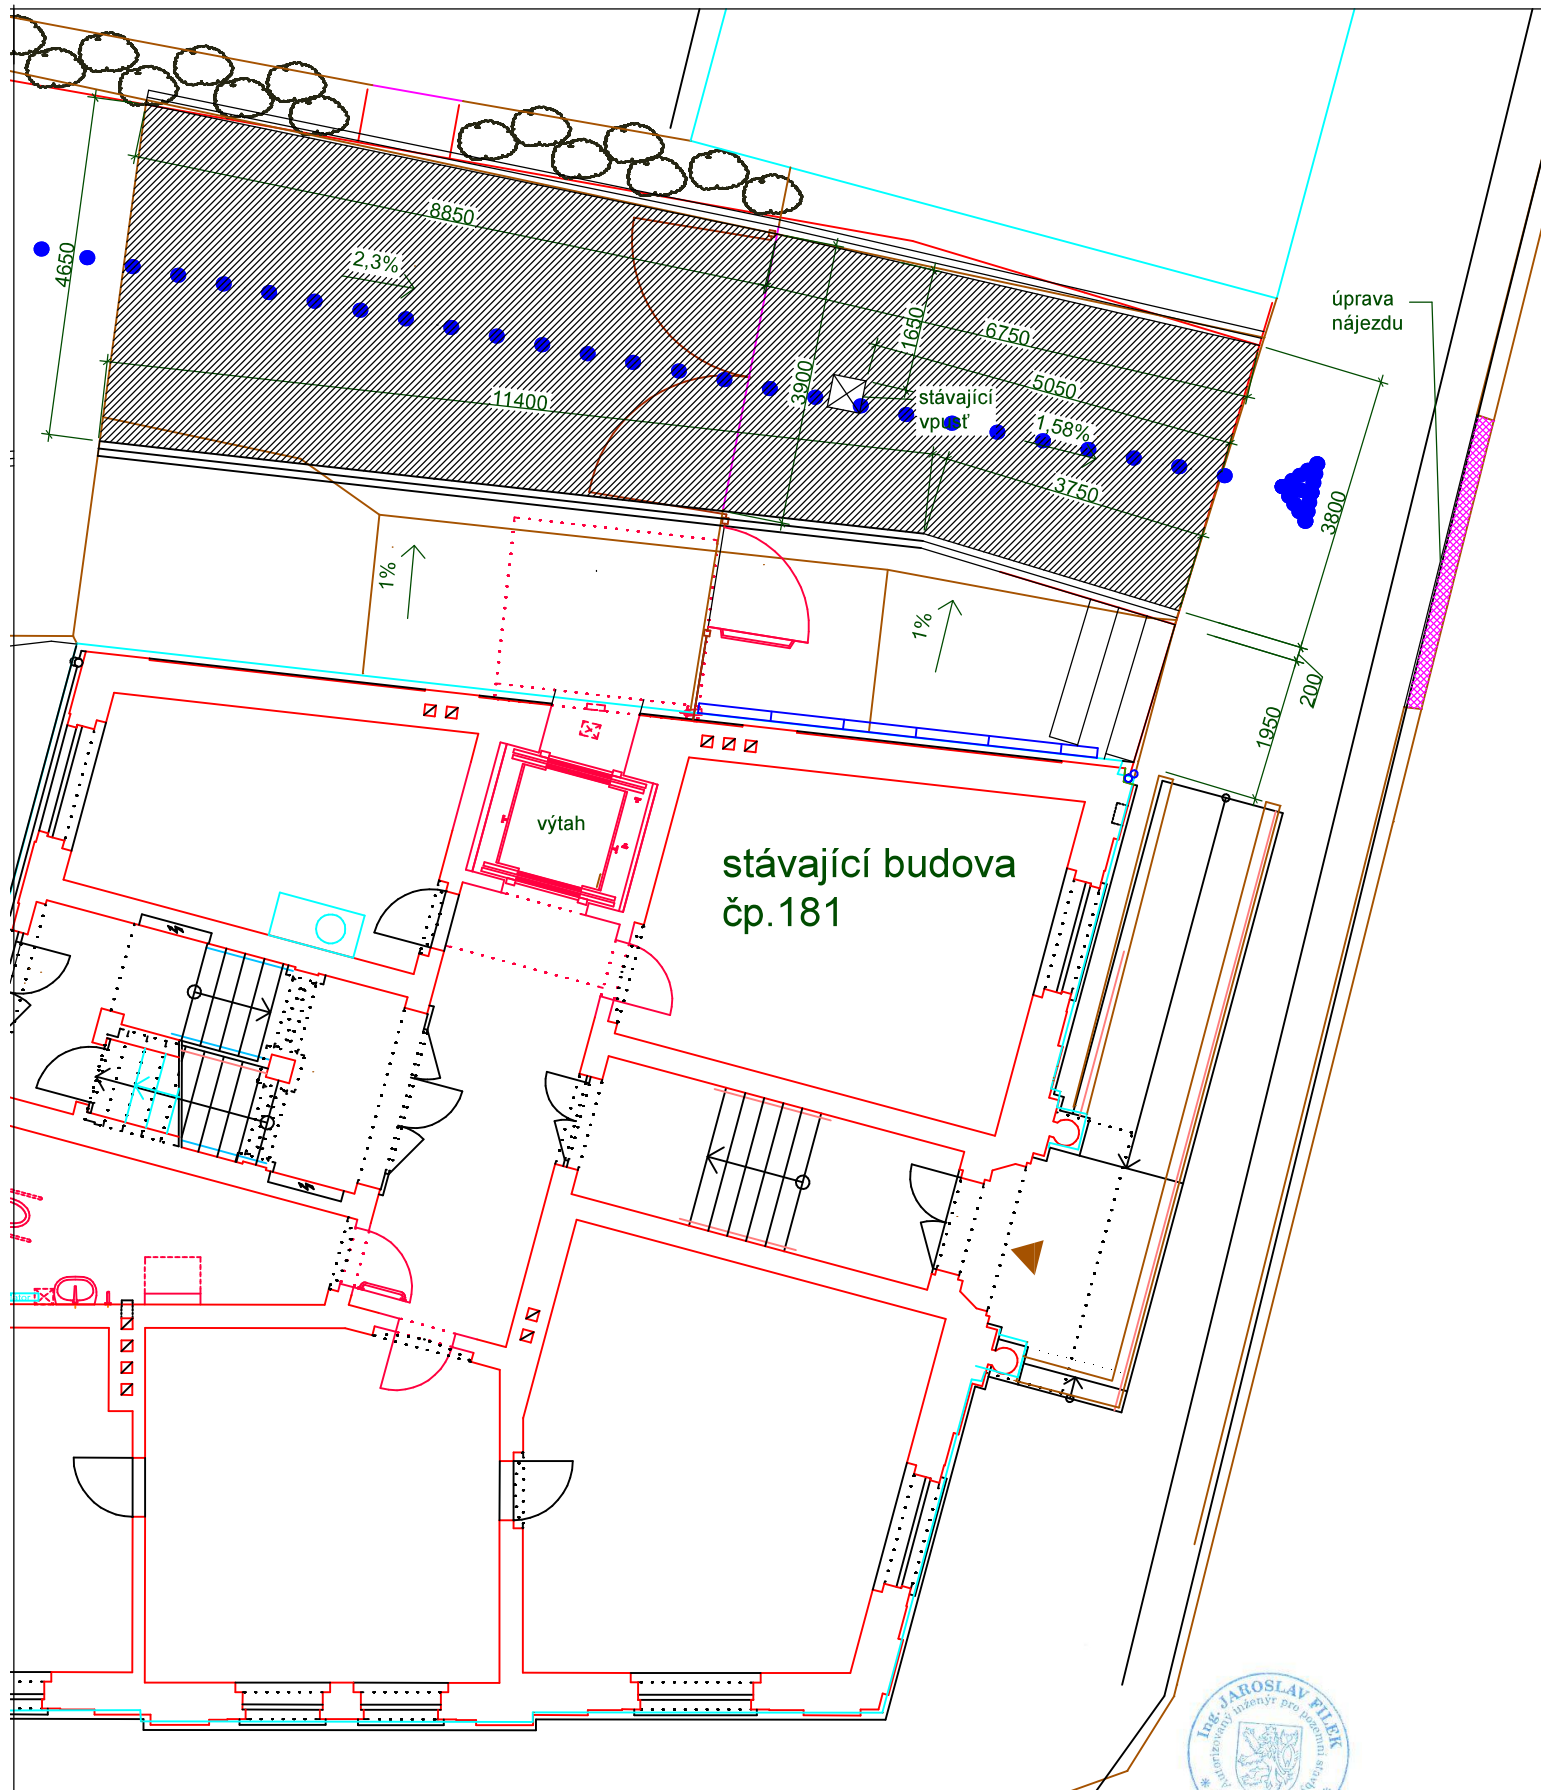

Stavebník	Město Mimoň			
Obec	Mimoň, p.p.č.159, 161, 162			
Katastr	Mimoň			
Projektant	Ing. Jaroslav Filek			
Stavba			Datum	VIII.2017
Oprava vjezdu do dvora MěÚ			Formát	A4
			Měřítko	1 : 100
Výkres	Půdorys - situace		Č.výkresu	01