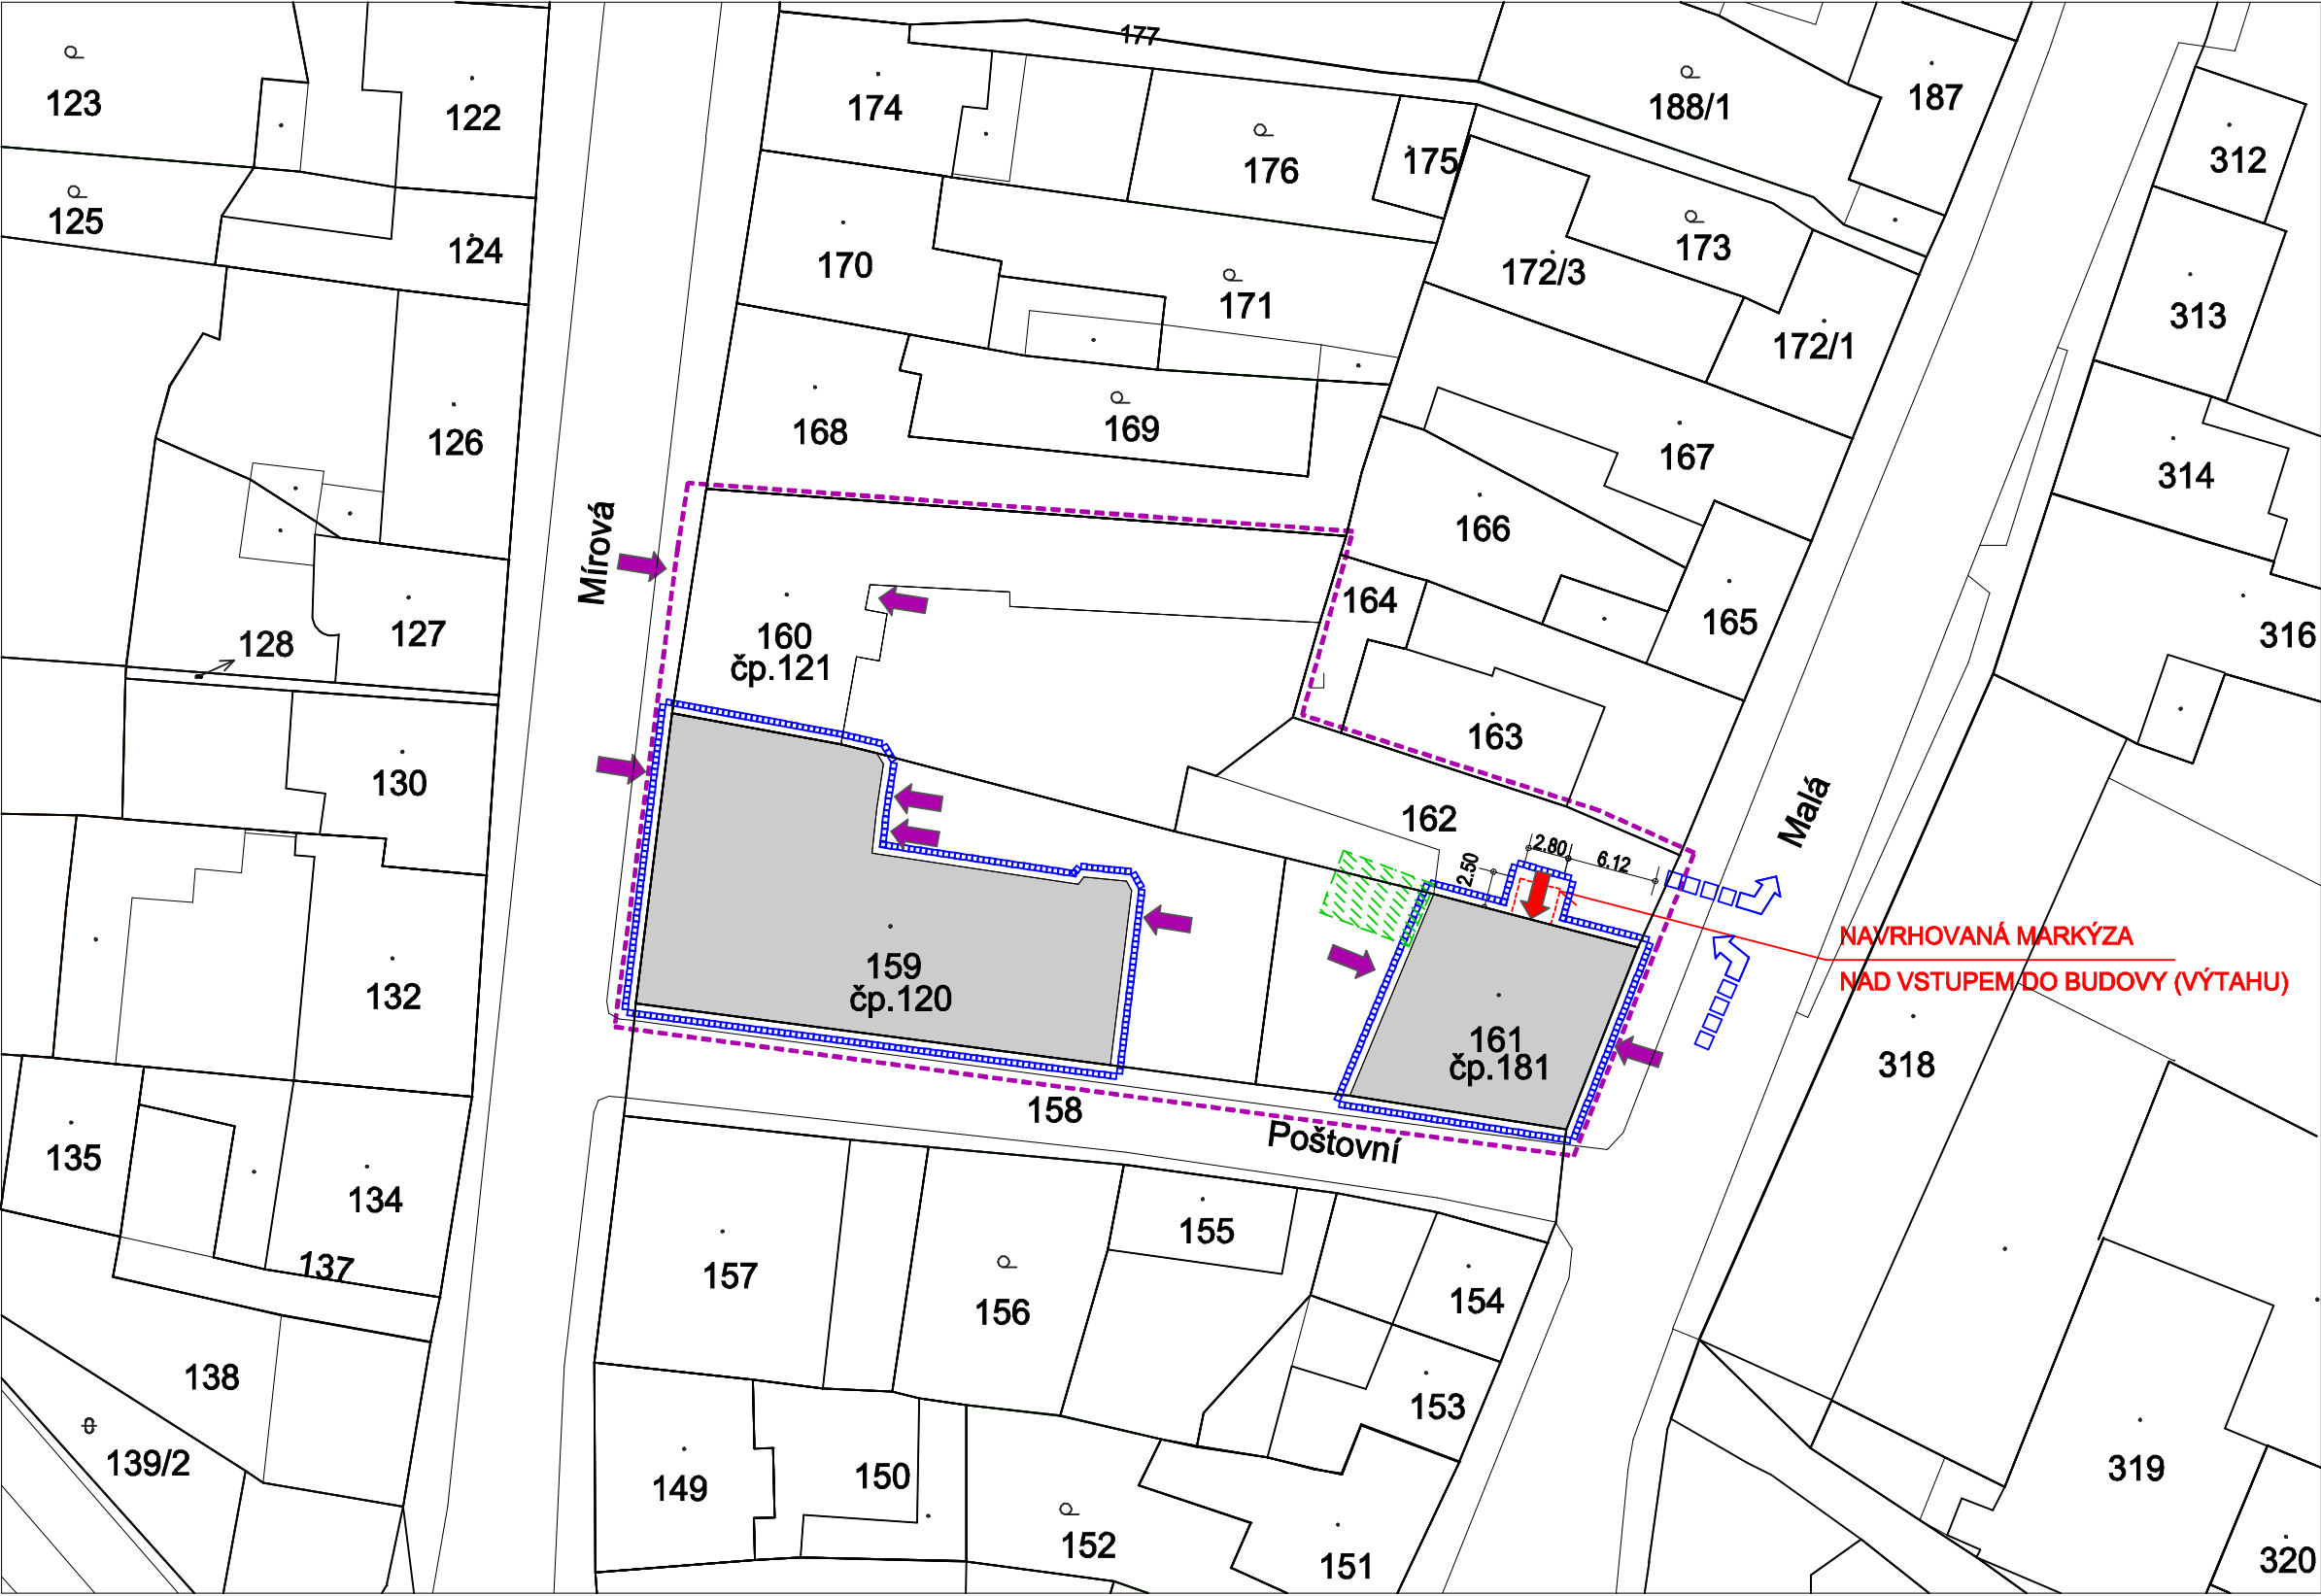


LEGENDA :

- AREÁL MĚÚ MIMOŇ
- OBVOD ŘEŠENÉ STAVBY
- ▨ PLOCHA URČENÁ PRO ZAŘÍZENÍ STAVENIŠTĚ
- ← STÁVAJÍCÍ VSTUPY DO BUDOVY
- NAVRHOVANÉ VSTUPY DO BUDOVY
- VJEZD A VÝJEZD NA STAVENIŠTĚ

Radek Voce U Kartounky 670, 470 01 Česká Lípa IČO : 88608026 tel.: 732 272 140 email: radek.voce@gmail.com	ZODP.PROJEKTANT	VYPRACOVAL	MĚŘÍTKO 1:500	
	ING.ARCH.LEOŠ BOGAR	RADEK VOCE	ZAK.Č. 02/17	
	STAVEBNÍK: MĚSTO MIMOŇ, Mírová 120, Mimoň III		DATUM 3/2017	
	AKCE : Bezbariérové úpravy MěÚ Mimoň		STUPEŇ: DSP	
	OBSAH : Celkový situační a koordinační výkres		C.2 C.3	
		Č.VÝKR.	PARÉ	