


STÁV. ROZVADĚČ RH1 CHODBA SCHODIŠTĚ 1.NP
230/400V, 50Hz TN-C-S
In=63A
L1,L2,L3,PE,N

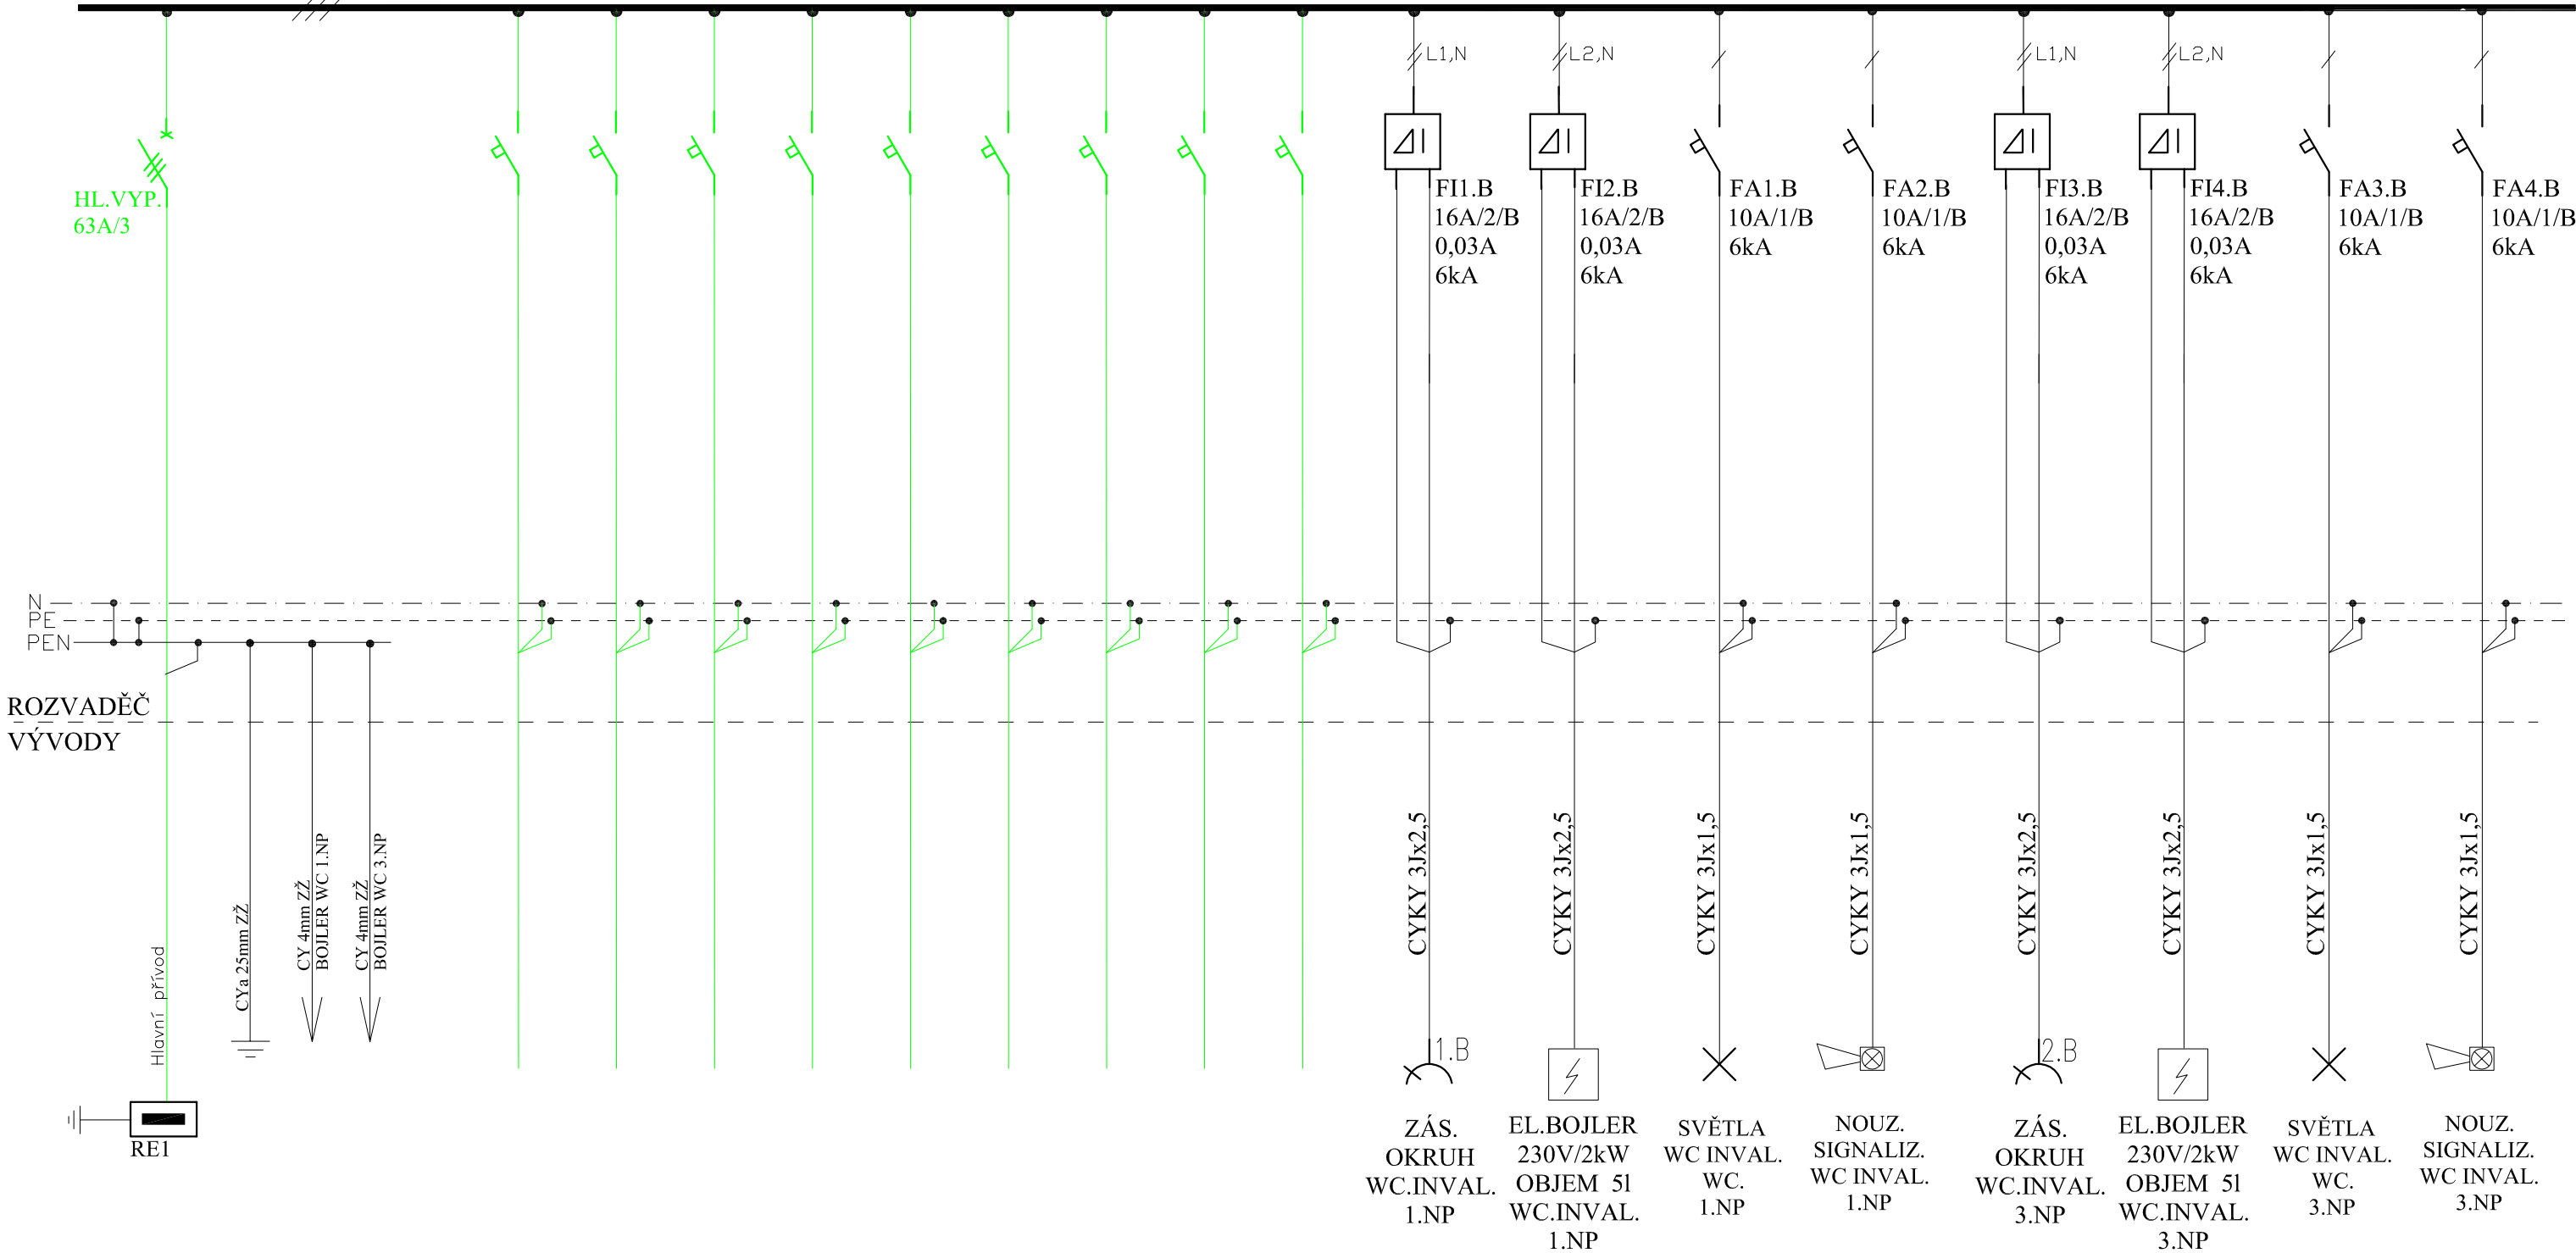

D.1.4 TECHNIKA PROSTŘEDÍ STAVEB – SILNOPROUDÁ ELEKTROTECHNIKA

Radek Voce U Kartounky 670, 470 01 Česká Lípa IČ 88608026 tel. 732 272 140, radek.voce@gmail.com	ZODP.PROJEKTANT	VYPRACOVAL	MĚŘITKO	
	ING.ARCH.LEOŠ BOGAR	RADEK VOCE	ZAK.Č.	02/17
	STAVEBNÍK: MĚSTO MIMOŇ, Mírová 120, Mimoň III		DATUM	3/2017
	AKCE : Bezbariérové úpravy MěÚ Mimoň		STUPEŇ:	DSP
	OBSAH : SCHÉMA ZAPOJENÍ ROZVADĚČE RH1, 1.NP, ČP.181		FORMÁT:	A4
005 Č.VÝKR.			PARÉ	

Napěťová soustava: 3N/PE stř. 3x400/230V, 50Hz, TN-C-S
Ochrana před nebezpečným dotykovým napětím: automatickým odpojením od zdroje
doplněna: ochranným pospojením, chráničem s vybavovacím proudem 0,03A