

PIR

LED

NÁSTĚNNÉ SVÍTIDLO, 230V/10A (ZDROJ LED) IP20

STROPNÍ SVÍTIDLO, 230V/10A (ZDROJ LED) IP20

JEDNOPÓLOVÝ VYPÍNAČ č.1 250V/10A

SÉRIOVÝ VYPÍNAČ č.5 250V/10A

DVOJZÁSUVKA 250V/16A

ZÁSUVKA JEDNODUCHÁ 250V/16A

KABELOVÝ PROSTUP STROP/PODLAHA

BOD UZEMNĚNÍ, OCHR.POSPOJOVÁNÍ

EL.BOJLER 230V/16A OBJEM 5L

KABELOVÁ TRASA

LEGENDA

STÁV. ROZVADĚČ

POHYBOVÉ ČIDLO PIR

NÁSTĚNNÉ SVÍTIDLO, 230V/10A (ZDROJ LED) IP20

STROPNÍ SVÍTIDLO, 230V/10A (ZDROJ LED) IP20

JEDNOPÓLOVÝ VYPÍNAČ č.1 250V/10A

SÉRIOVÝ VYPÍNAČ č.5 250V/10A

DVOJZÁSUVKA 250V/16A


ZÁSUVKA JEDNODUCHÁ 250V/16A

KABELOVÝ PROSTUP STROP/PODLAHA

BOD UZEMNĚNÍ, OCHR.POSPOJOVÁNÍ

EL.BOJLER 230V/16A OBJEM 5L

KABELOVÁ TRASA

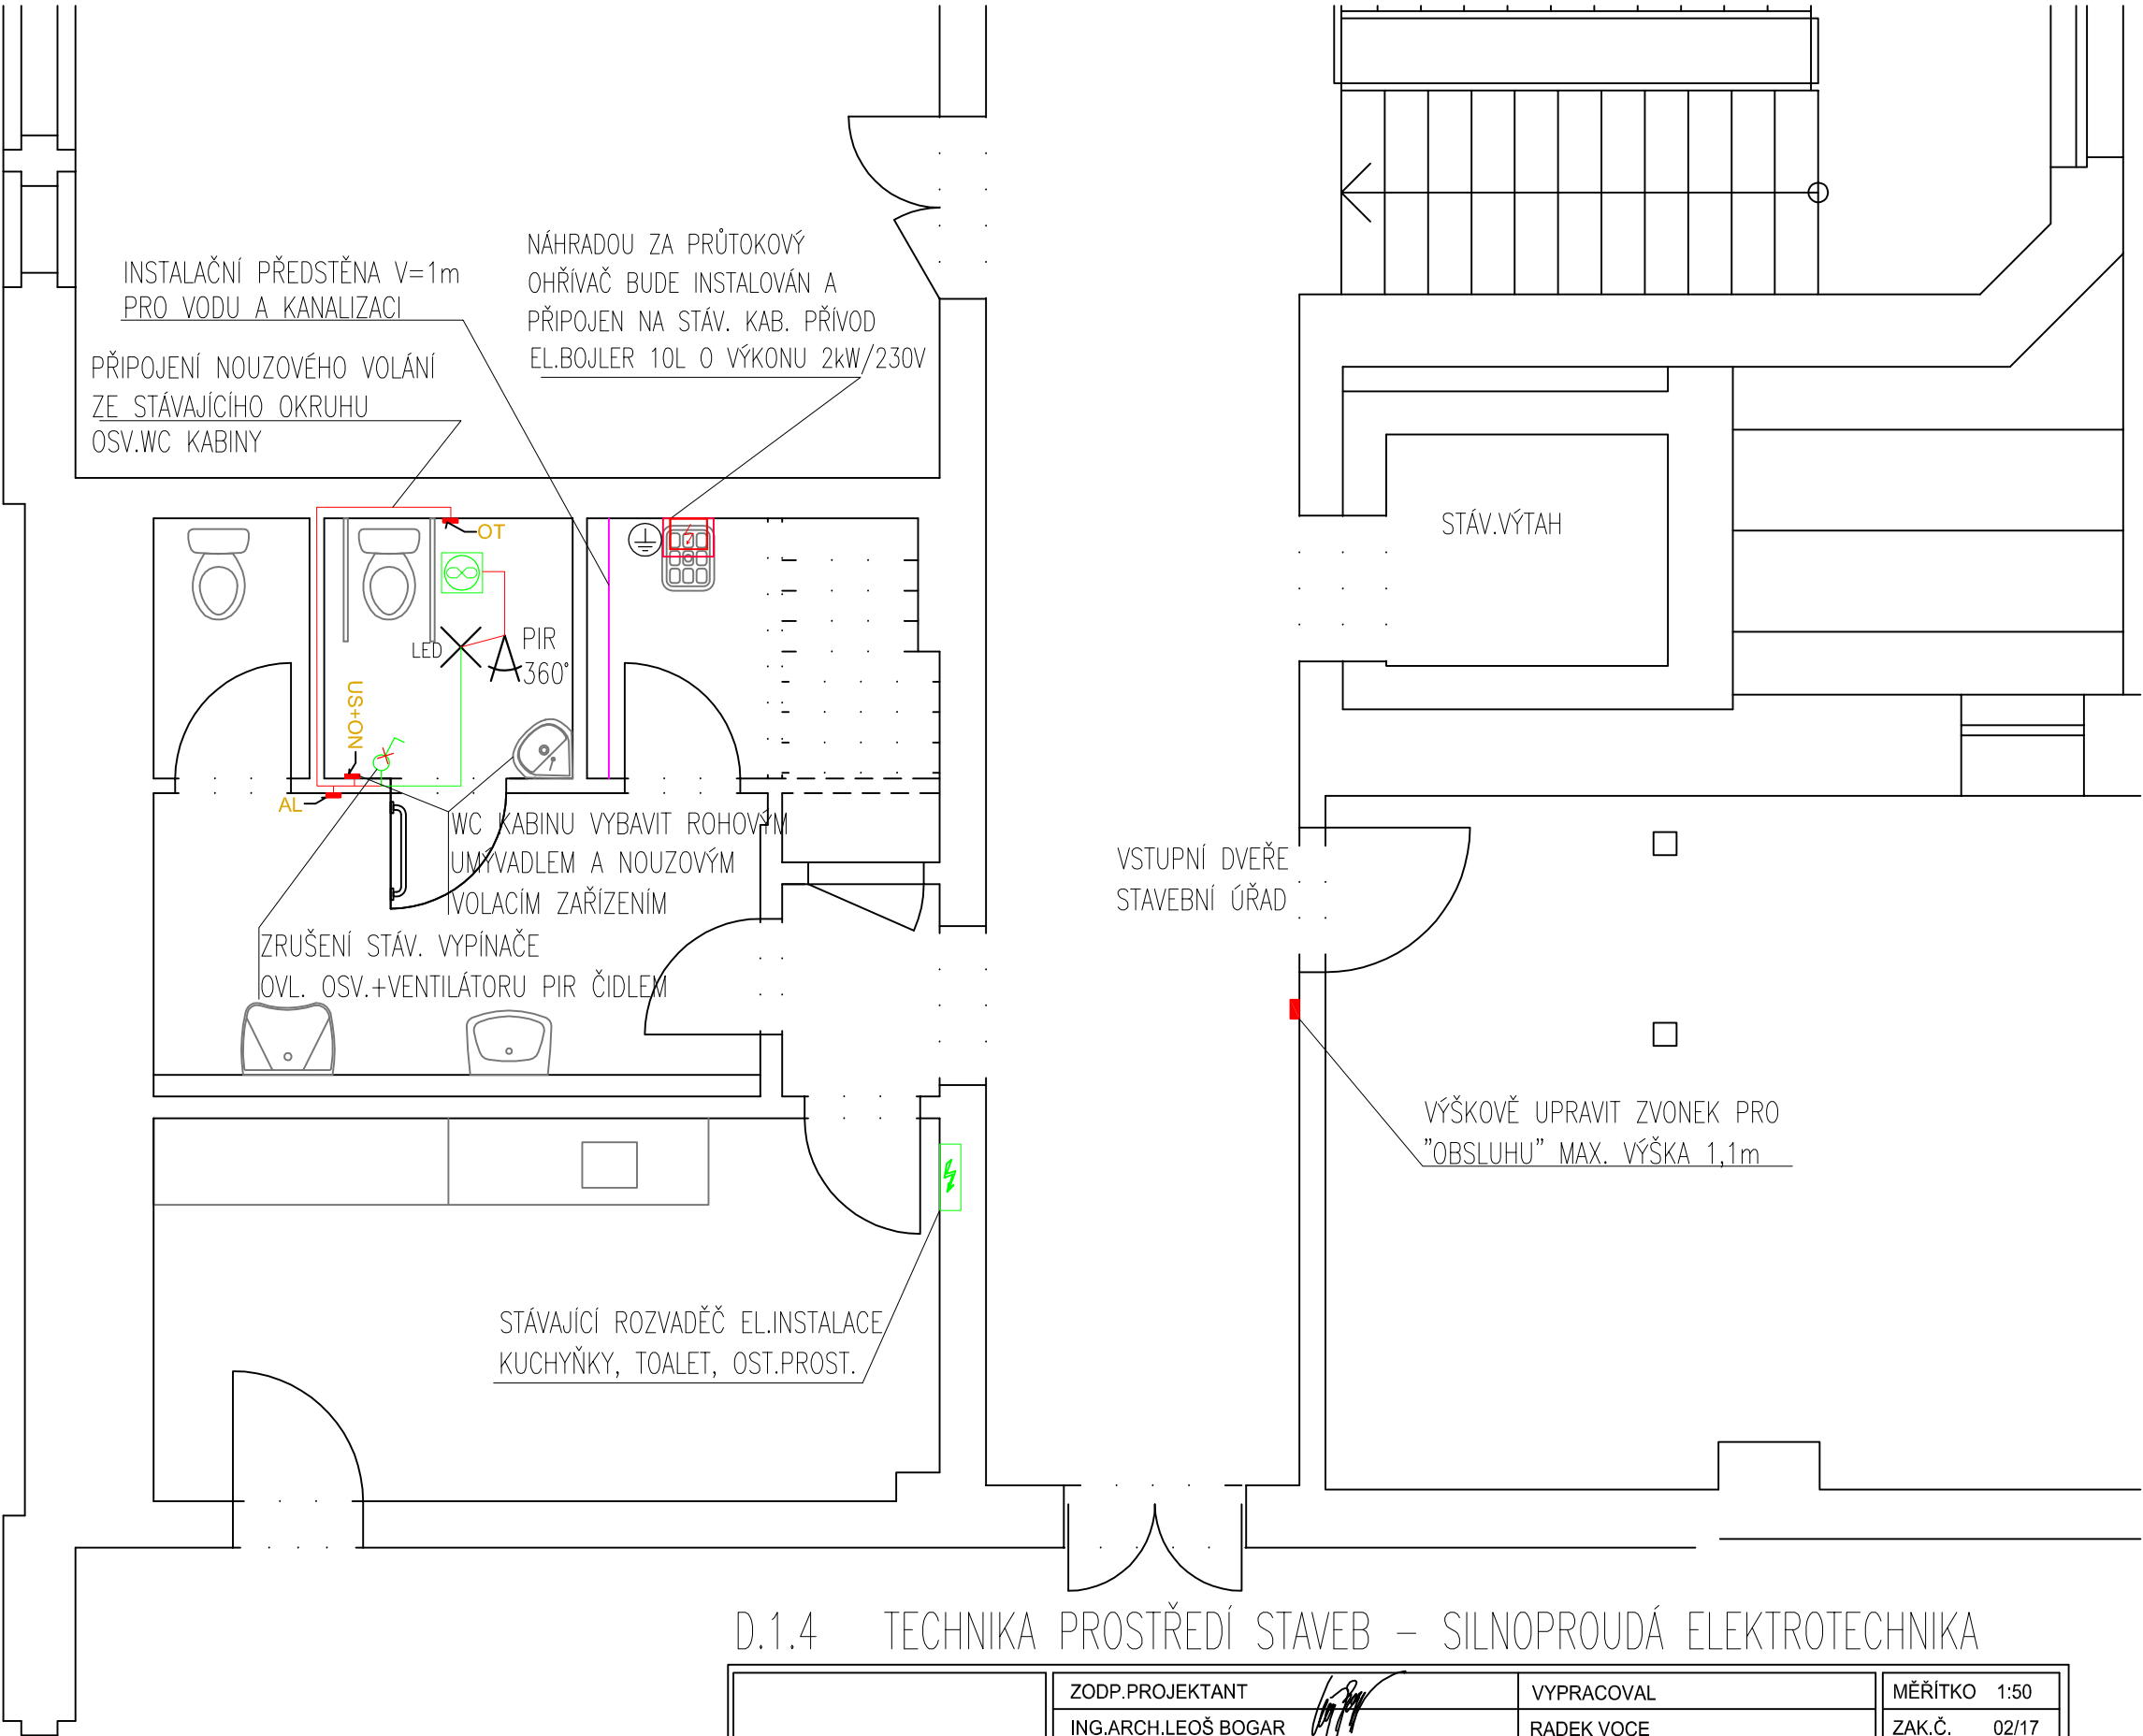

LEGENDA SYSTÉMU NOUZOVÉHO VOLÁNÍ :

US - volací zařízení - transformátor
AL - volací zařízení - kontrolní modul s alarmem
OT - volací zařízení - tahové tlačítko
ON - volací zařízení - vypínač řazení

Napěťová soustava: 3N/PE stř. 3x400/230V 50Hz, TN–C–S
Ochrana před nebezpečným dotykovým napětím: automatickým odpojením od zdroje
doplněna: ochranným pospojením, chráničem s vybavovacím proudem 0,03A

D.1.4 TECHNIKA PROSTŘEDÍ STAVEB – SILNOPROUDÁ ELEKTROTECHNIKA

Radek Voce U Kartounky 670, 470 01 Česká Lipa IČ 88608026 tel. 732 272 140, radek.voce@gmail.com	ZODP.PROJEKTANT	VYPRACOVAL	MĚŘITKO 1:50	
	ING.ARCH.LEOŠ BOGAR	RADEK VOCE	ZAK.Č. 02/17	
	STAVEBNÍK: MĚSTO MIMOŇ, Mírová 120, Mimoň III		DATUM 3/2017	
	AKCE : Bezbariérové úpravy MěÚ Mimoň		STUPEŇ: DSP	
	OBSAH : PŮDORYS 3.NP, ROZMÍSTĚNÍ EL.INSTALACE ČP.120		FORMÁT: A3	
			009 Č.VÝKR.	PARÉ