
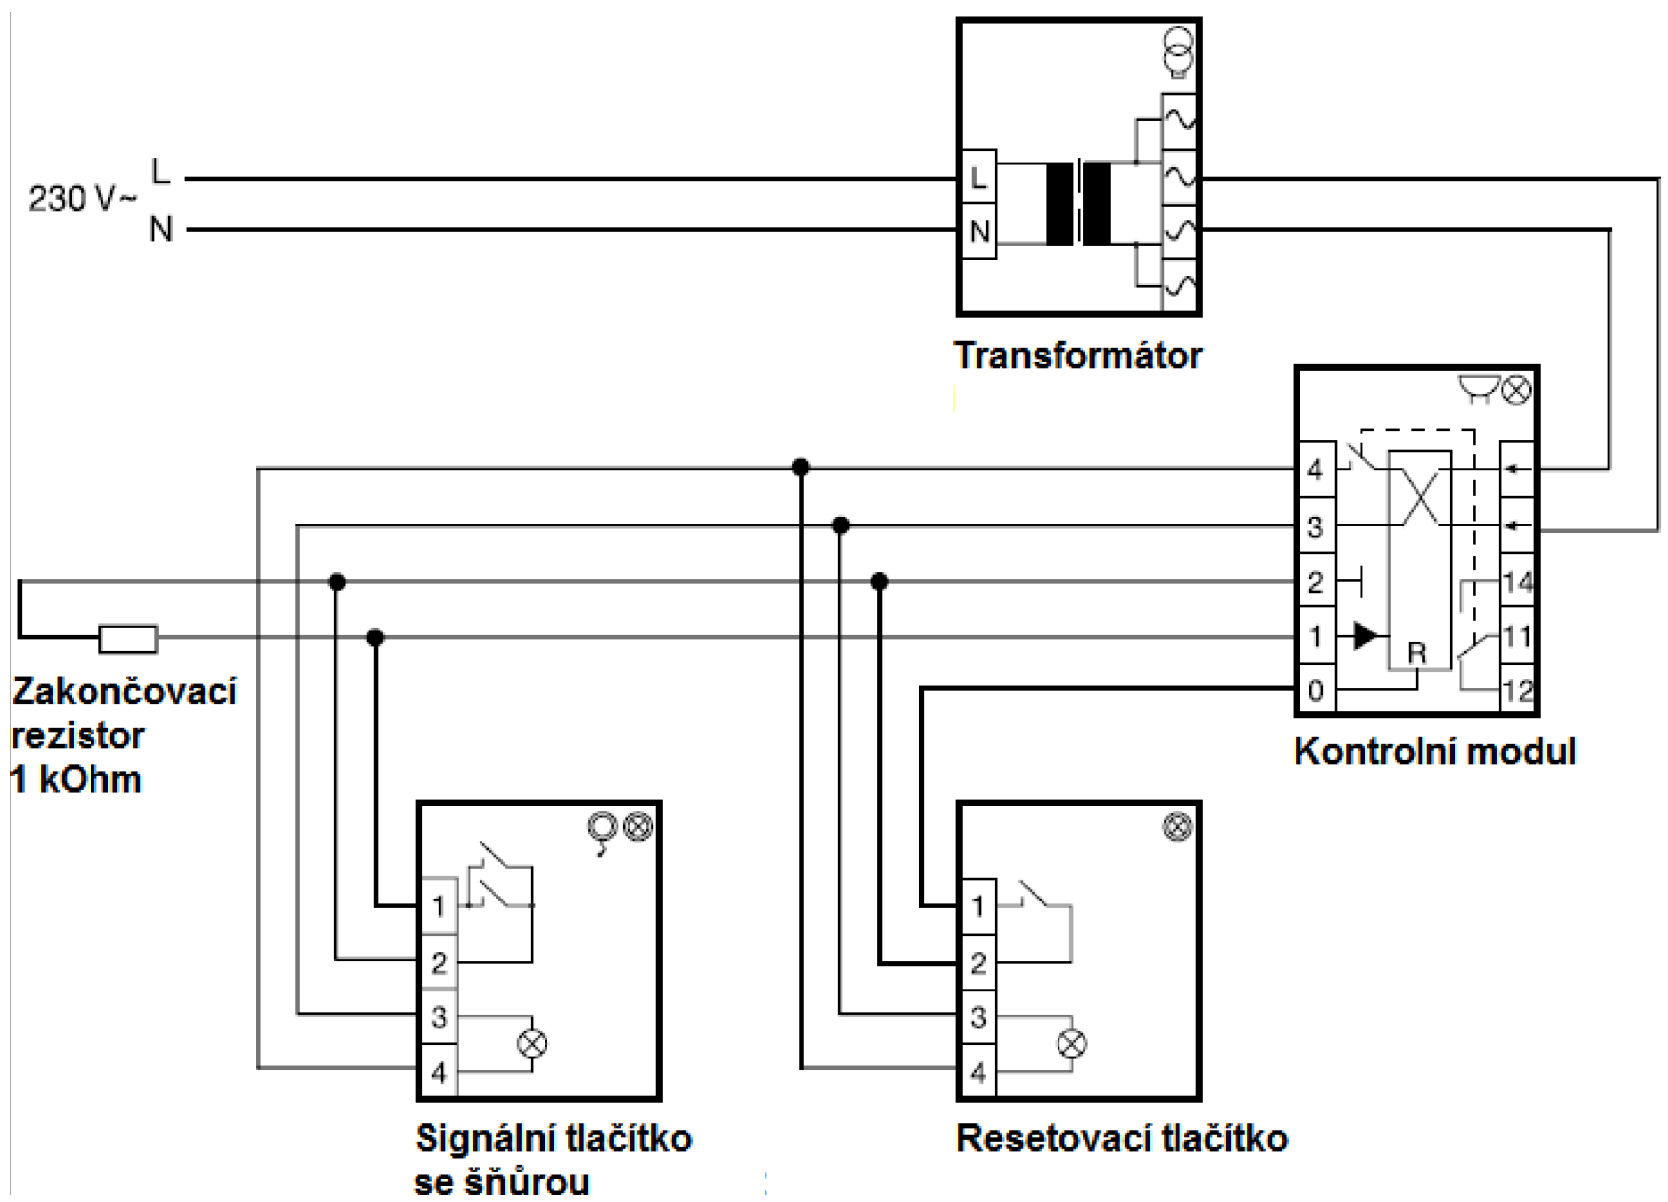


VZOROVÉ SCHÉMA ZAPOJENÍ A ROZMÍSTĚNÍ
PRVKŮ NOUZOVÉHO VOLÁNÍ V KABINĚ TOALETY
PRO OSOBY S OMEZENOU SCHOPNOSTÍ POHYBU

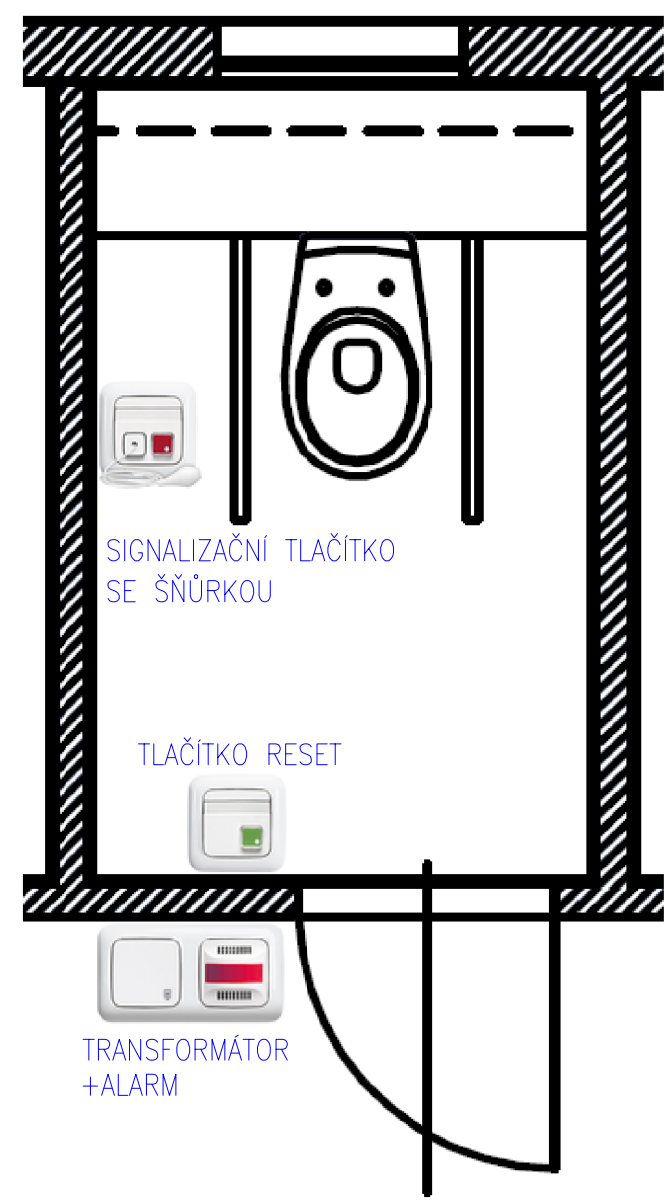

D.1.4 TECHNIKA PROSTŘEDÍ STAVEB – SILNOPROUDÁ ELEKTROTECHNIKA

Napěťová soustava: 3N/PE stř. 3x400/230V, 50Hz, TN–C–S
Ochrana před nebezpečným dotykovým napětím: automatickým odpojením od zdroje
doplněna: ochranným pospojením, chráničem s vybavovacím proudem 0,03A

Radek Voce U Kartounky 670, 470 01 Česká Lípa IČ 88608026 tel. 732 272 140, radek.voce@gmail.com	ZODP.PROJEKTANT	VYPRACOVAL	MĚŘÍTKO	
	ING.ARCH.LEOŠ BOGAR	RADEK VOCE	ZAK.Č.	02/17
	STAVEBNÍK: MĚSTO MIMOŇ, Mírová 120, Mimoň III		DATUM	3/2017
	AKCE : Bezbariérové úpravy MěÚ Mimoň		STUPEŇ:	DSP
	OBSAH : VZOROVÉ SCHÉMA ZAPOJENÍ A ROZMÍSTĚNÍ PRVKŮ NOUZOVÉHO VOLÁNÍ V KABINĚ TOALETY PRO OSOBY S OMEZENOU SCHOPNOSTÍ POHYBU		FORMÁT:	A4
010			PARÉ	
Č.VÝKR.				