


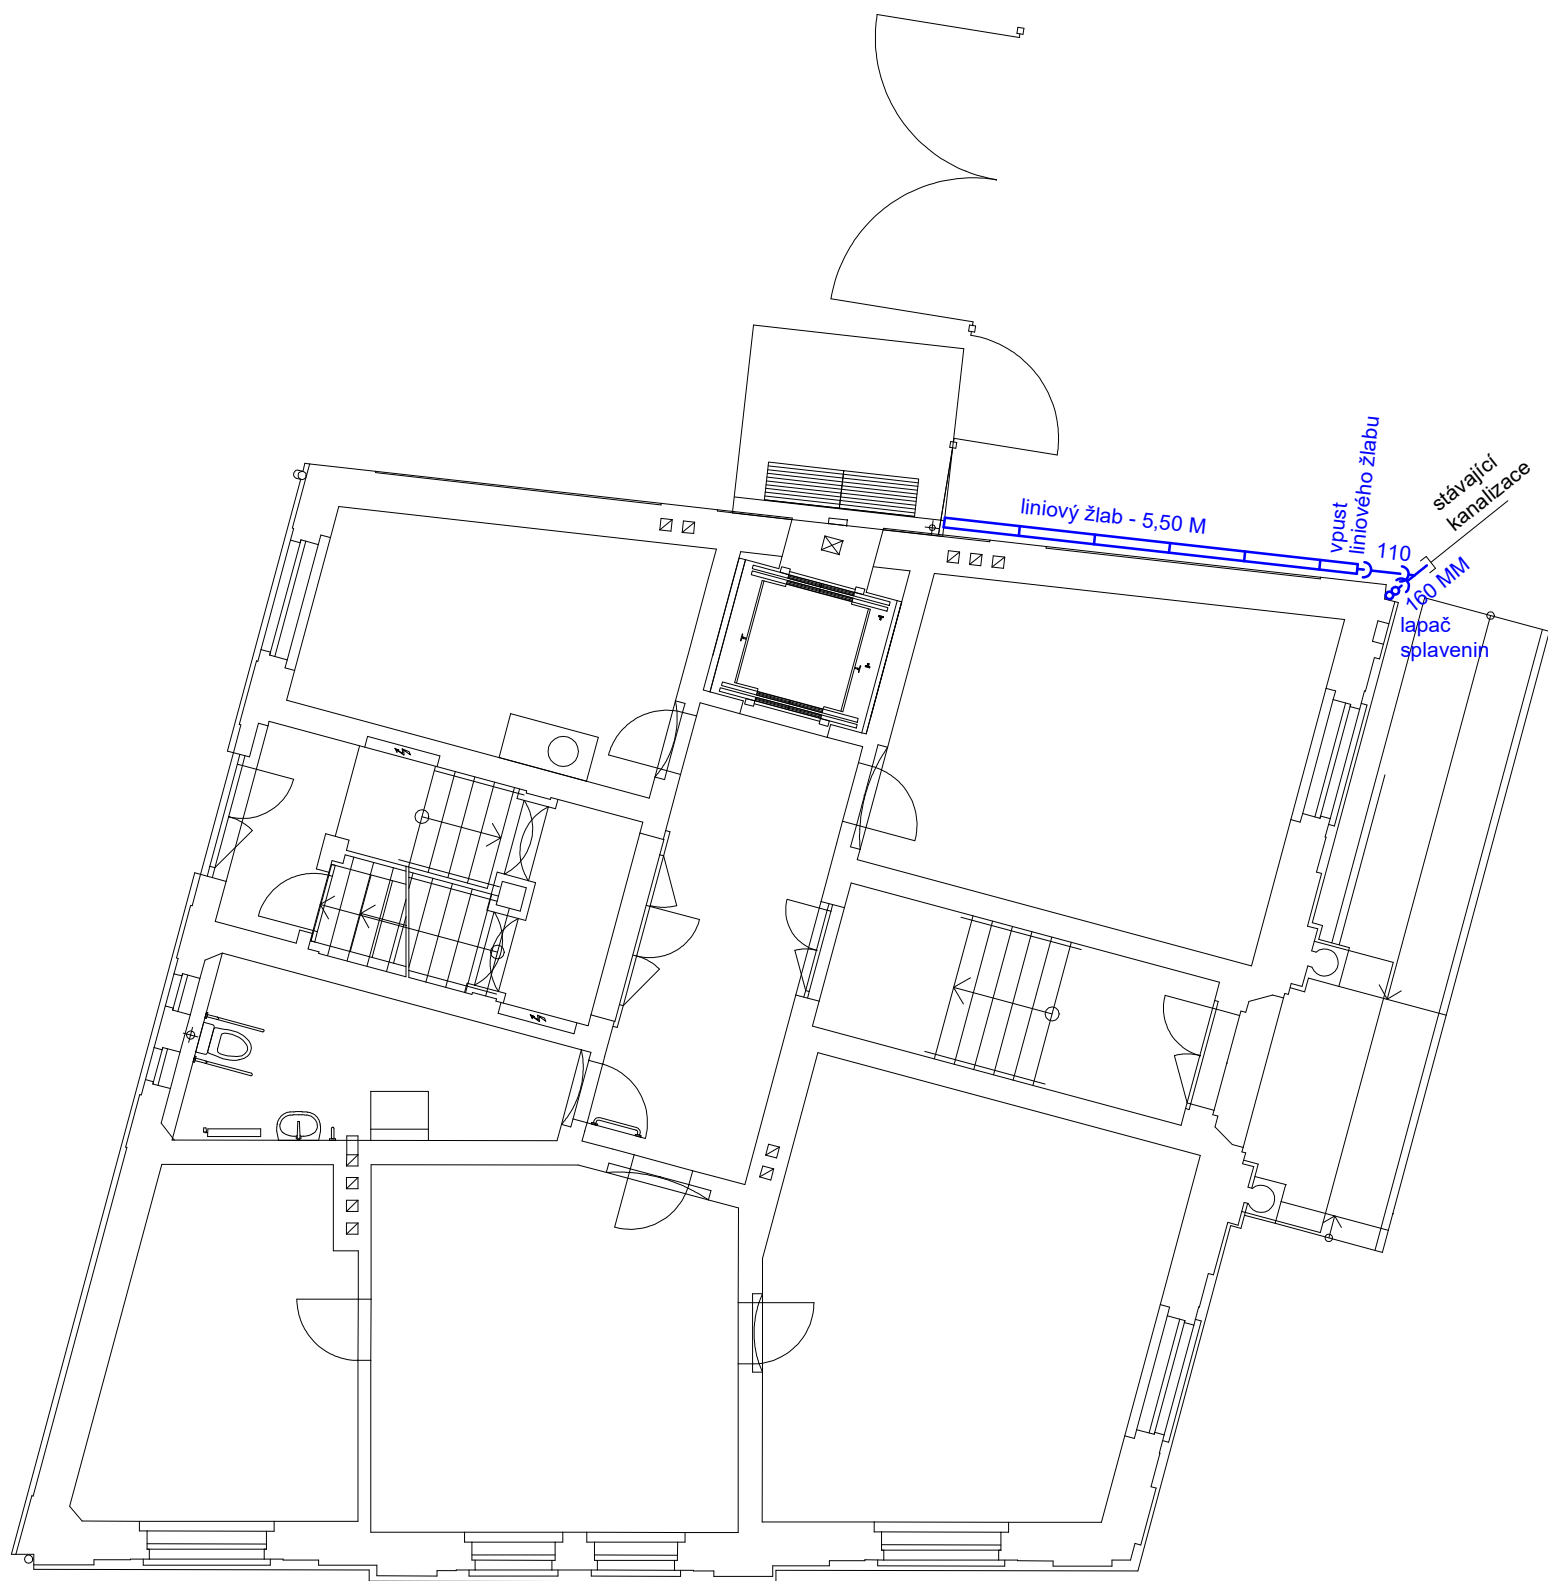

POZNÁMKA

- PŘED ZAHÁJENÍM PRACÍ NA NOVÉ KANALIZACI BUDE ZJIŠTĚN VÝSKYT VŠECH STÁVAJÍCÍCH PODZEMNÍCH ZAŘÍZENÍ, JEJICH PŘESNÉ VYTÝČENÍ A ZABEZPEČENÍ PROTI POŠKOZENÍ V SOULADU S POŽADAVKY JEJICH SPRÁVCŮ
- PŘED ZAHÁJENÍM PRACÍ NA NOVÉ KANALIZACI BUDE PROVEDENO ODKRYTÍ STÁVAJÍCÍ KANALIZACE PRO OVĚŘENÍ ZAKRESLENÉ STÁVAJÍCÍ PŘEDPOKLÁDANÉ TRASY A HLOUBKY

LEGENDA

- DEŠŤOVÁ KANALIZACE
PVC 110 a 160 MM - CELKEM 1,40 M
- ▬ ŽLAB LINOVÉHO ODVODNĚNÍ - 5,50 M

D.1.4 ZTI

Radek Voce U Kartounky 670, 470 01 Česká Lípa IČ 88608026 tel. 732 272 140, radek.voce@gmail.com	ZODP.PROJEKTANT		VYPRACOVAL	MĚŘÍTKO 1:100
	ING.ARCH.LEOŠ BOGAR		JITKA DOUTNÁČOVÁ	ZAK.Č. 02/17
	STAVEBNÍK:	MĚSTO MIMOŇ, Mírová 120, Mimoň III		DATUM 3/2017
	AKCE :	Bezbariérové úpravy MěÚ Mimoň		STUPEŇ: DSP
	OBSAH :	PŘIPOJENÍ DEŠŤOVÉHO SVODU - č.p.181		01. Č.VÝKR. PARÉ