


3.np

2.np


1.np

1.pp


dojezd

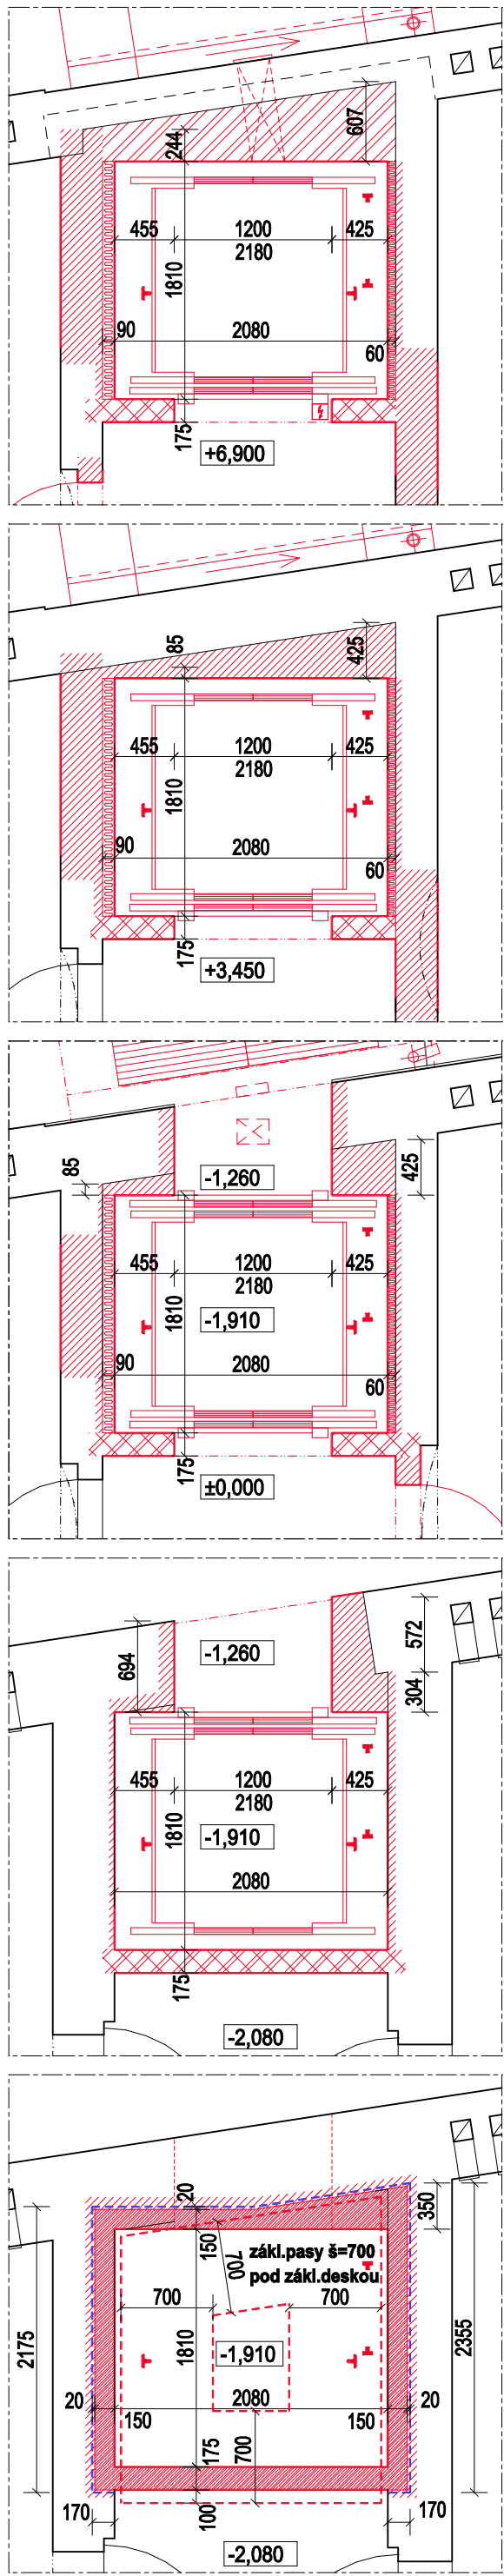

ŘEZ A-A

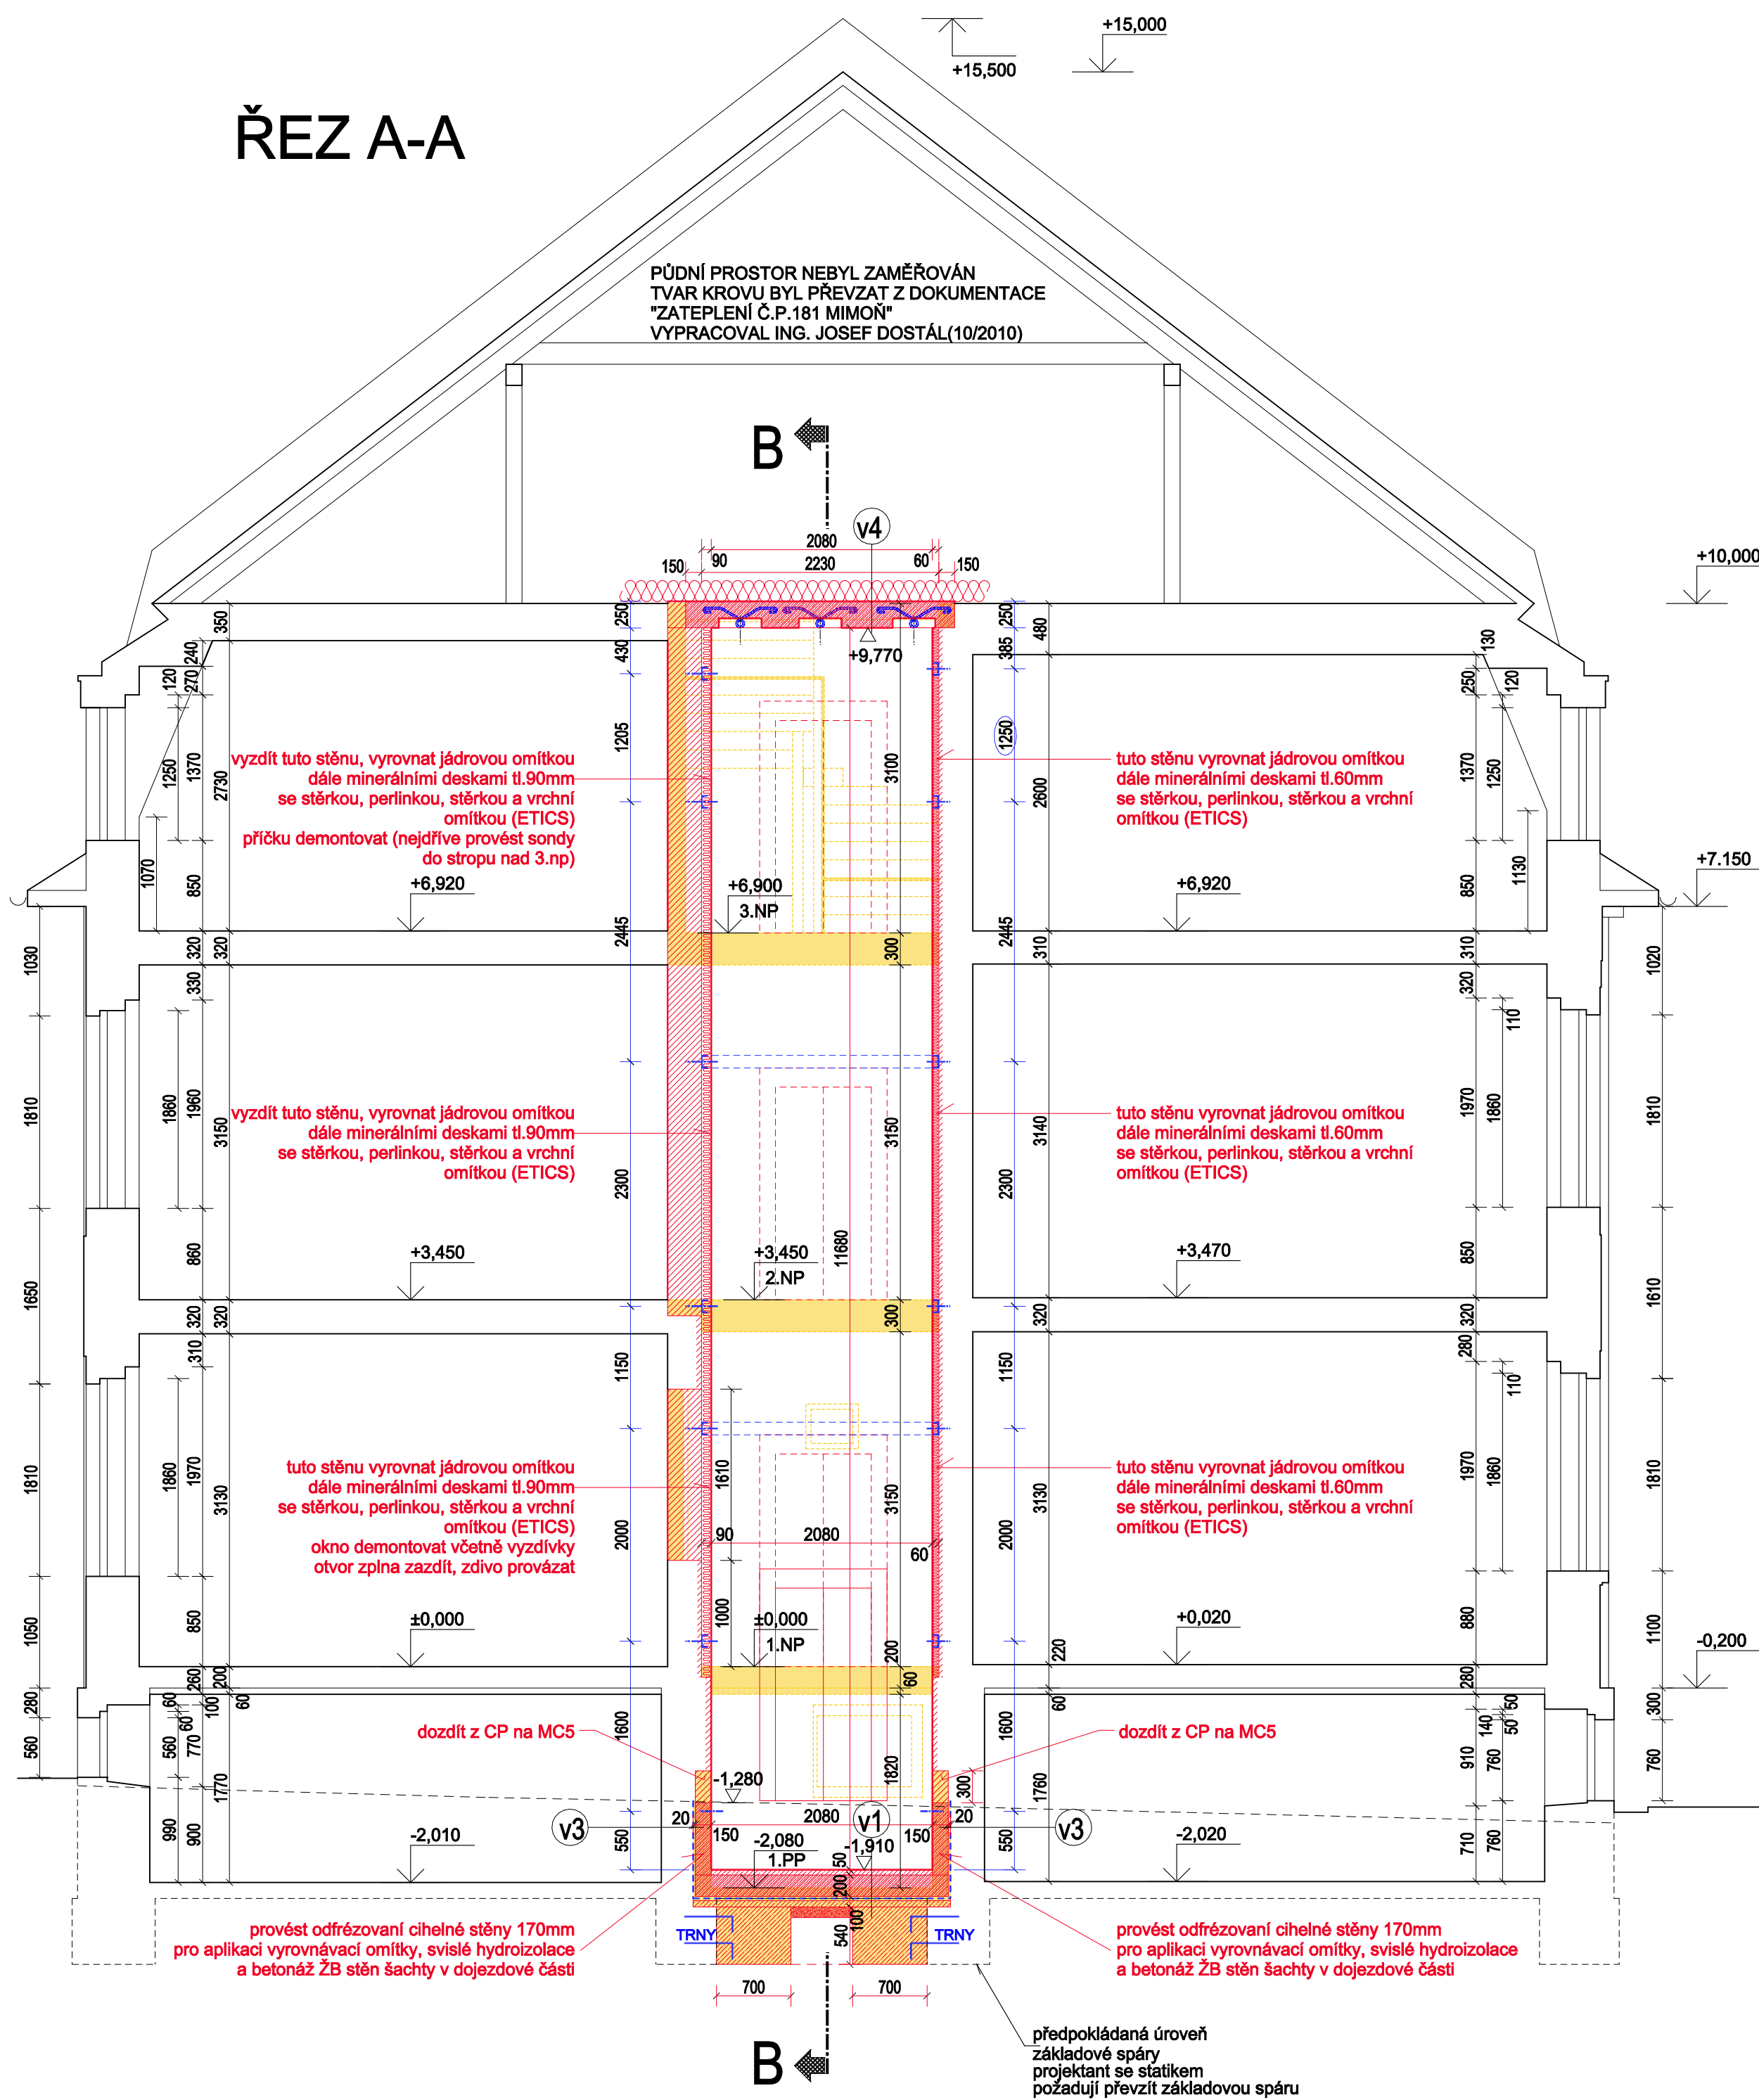

ŘEZ B-B

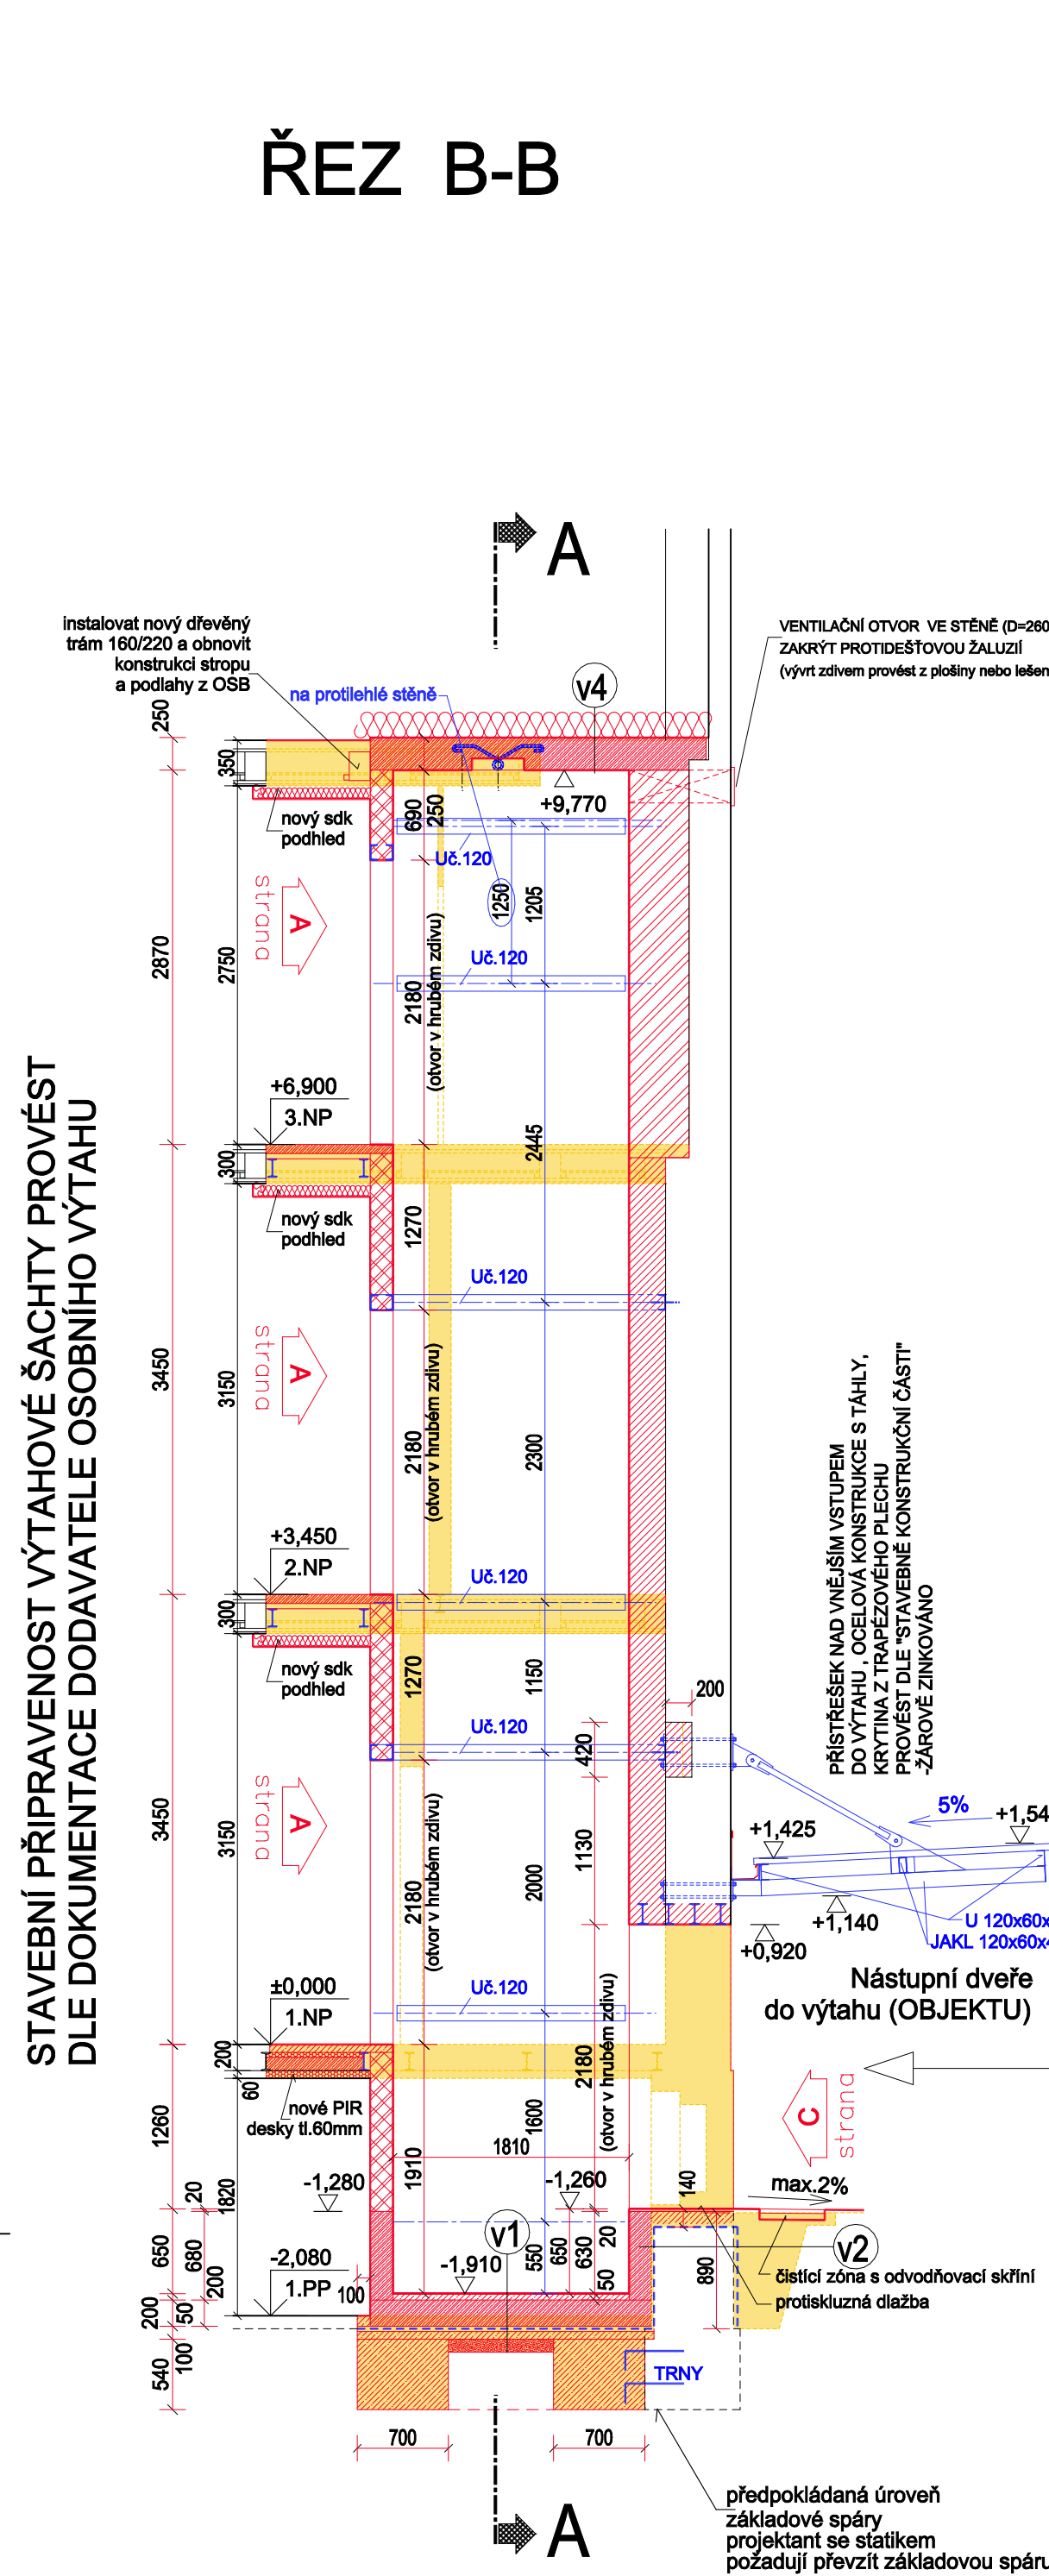

| ZNAČENÍ HMOT:                      |   |
|------------------------------------|---|
|                                    | STÁVAJÍCÍ ZDIVO   |
|                                    | BOURANÉ KONSTRUKCE   |
|                                    | ZDIVO Z CIHEL.BLOKŮ 17,5 P+D-MIN. PEVNOST V TLAKU P 10 NA M5   |
|                                    | ZDIVO Z CIHEL PLNÝCH-P 10 NA M5 (PŘÍPADNĚ DOZDÍVKY A KAPSY)   |
|                                    | ZDIVO Z PÓROBETONOVÝCH TVÁRNIC (3.NP) NA SYSTÉMOVÉ LEPIDLO   |
|                                    | ŽELEZOBETON C 25/30 (ZÁKLADOVÁ, STROPNÍ DESKA, SVISLÉ STĚNY)   |
|                                    | BETON PROSTÝ C 25/30 (ZÁKLADOVÉ PASY, POTĚRY A PODKL.MAZANINY)   |
|                                    | ŠTĚRKOVÝ PODSYP (PŘEHUTNIT POD PODKLADNÍ MAZANINU ZÁKLADOVÉ DESKY)   |
|                                    | MINERÁLNÍ TEPELNÁ IZOLACE $\lambda=0,04W/m.K$   |
|                                    | TEPELNÁ IZOLACE-PIR 100 (PIR v 1.pp)   |
|                                    | HYDROIZOLACE Z BITUMENOVÉ STĚRKY (2x4mm)   |
| SKLADBY KONSTRUKCÍ VÝTAHOVÉ ŠACHTY |   |
| V1                                 | CEMENTOVÝ POTĚR,OC.HLAZENÝ+OLEJ.VZDOR.NÁTĚR 50mm<br>ŽELEZOBET.ZÁKLADOVÁ DESKA C 25/30 200mm<br>HYDROIZOLACE Z BITUMENOVÉ STĚRKY VE 2 VRSTVÁCH 4+4mm 8mm<br>BETONOVÁ MAZANINA C25/30 92mm<br>STÁVAJÍCÍ TERÉN-DŮKLADNĚ PŘEHUTNIT ŠTĚRKOVÝM POLŠTÁŘEM 100mm                                                                               |
| V2                                 | ŽELEZOBETONOVÁ STĚNA C 25/30 150-350mm<br>HYDROIZOLACE Z BITUMENOVÉ STĚRKY VE 2 VRSTVÁCH 4+4mm 8mm<br>NOVÁ VYROVNÁVACÍ CEMENTOVÁ OMÍTKA 12mm<br>STÁVAJÍCÍ ZDIVO+NOVÁ INJEKTÁŽ HYDROKRÉMEM 12mm<br>NOVÁ VYROVNÁVACÍ CEMENTOVÁ OMÍTKA 12mm<br>HYDROIZOLACE Z BITUMENOVÉ STĚRKY VE 2 VRSTVÁCH 4+4mm 8mm<br>NOPOVÁ FÓLIE<br>ZHUTNĚNÝ ZÁSYP |
| V3                                 | ŽELEZOBETONOVÁ STĚNA C 25/30 150mm<br>HYDROIZOLACE Z BITUMENOVÉ STĚRKY VE 2 VRSTVÁCH 4+4mm 8mm<br>NOVÁ VYROVNÁVACÍ CEMENTOVÁ OMÍTKA 12mm<br>STÁVAJÍCÍ ZDIVO+NOVÁ INJEKTÁŽ HYDROKRÉMEM (STÁVAJÍCÍ ZDIVO BUDE ZBAVENO OMÍTEK)   |
| V4                                 | MINER.IZOLACE 120+120mm 240mm<br>PAROTĚSNÁ FÓLIE 1mm<br>ŽELEZOBETONOVÁ DESKA C 25/30 250mm   |

D.1.1.b Architektonicko-stavební řešení

±0,000=278,060

|                                                                                            |                                                  |                                         |                  |
|--------------------------------------------------------------------------------------------|--------------------------------------------------|-----------------------------------------|------------------|
| Radek Voce<br>U Kartounek 570, 470 01 Česká Lípa<br>tel. 732 272 140, radek.voce@gmail.com | ZODP.PROJEKTANT<br>ING.ARCH.LEOŠ BOGAR           | VYPRACOVAL<br>RADEK VOCE                | MĚŘÍTKO<br>1:50  |
|                                                                                            | STAVEBNÍK:<br>MĚSTO MIMOŇ, Mírová 120, Mimoň III | AKCE :<br>Bezbariérové úpravy MěÚ Mimoň | ZAK.Č.<br>02/17  |
|                                                                                            | OBSAH :<br>ŘEZY A-A, B-B (výtahovou šachtou)     | STUPEŇ:<br>DSP                          | DATUM<br>3/2017  |
|                                                                                            |                                                  |                                         | Č. VÝKR.<br>PARÉ |