
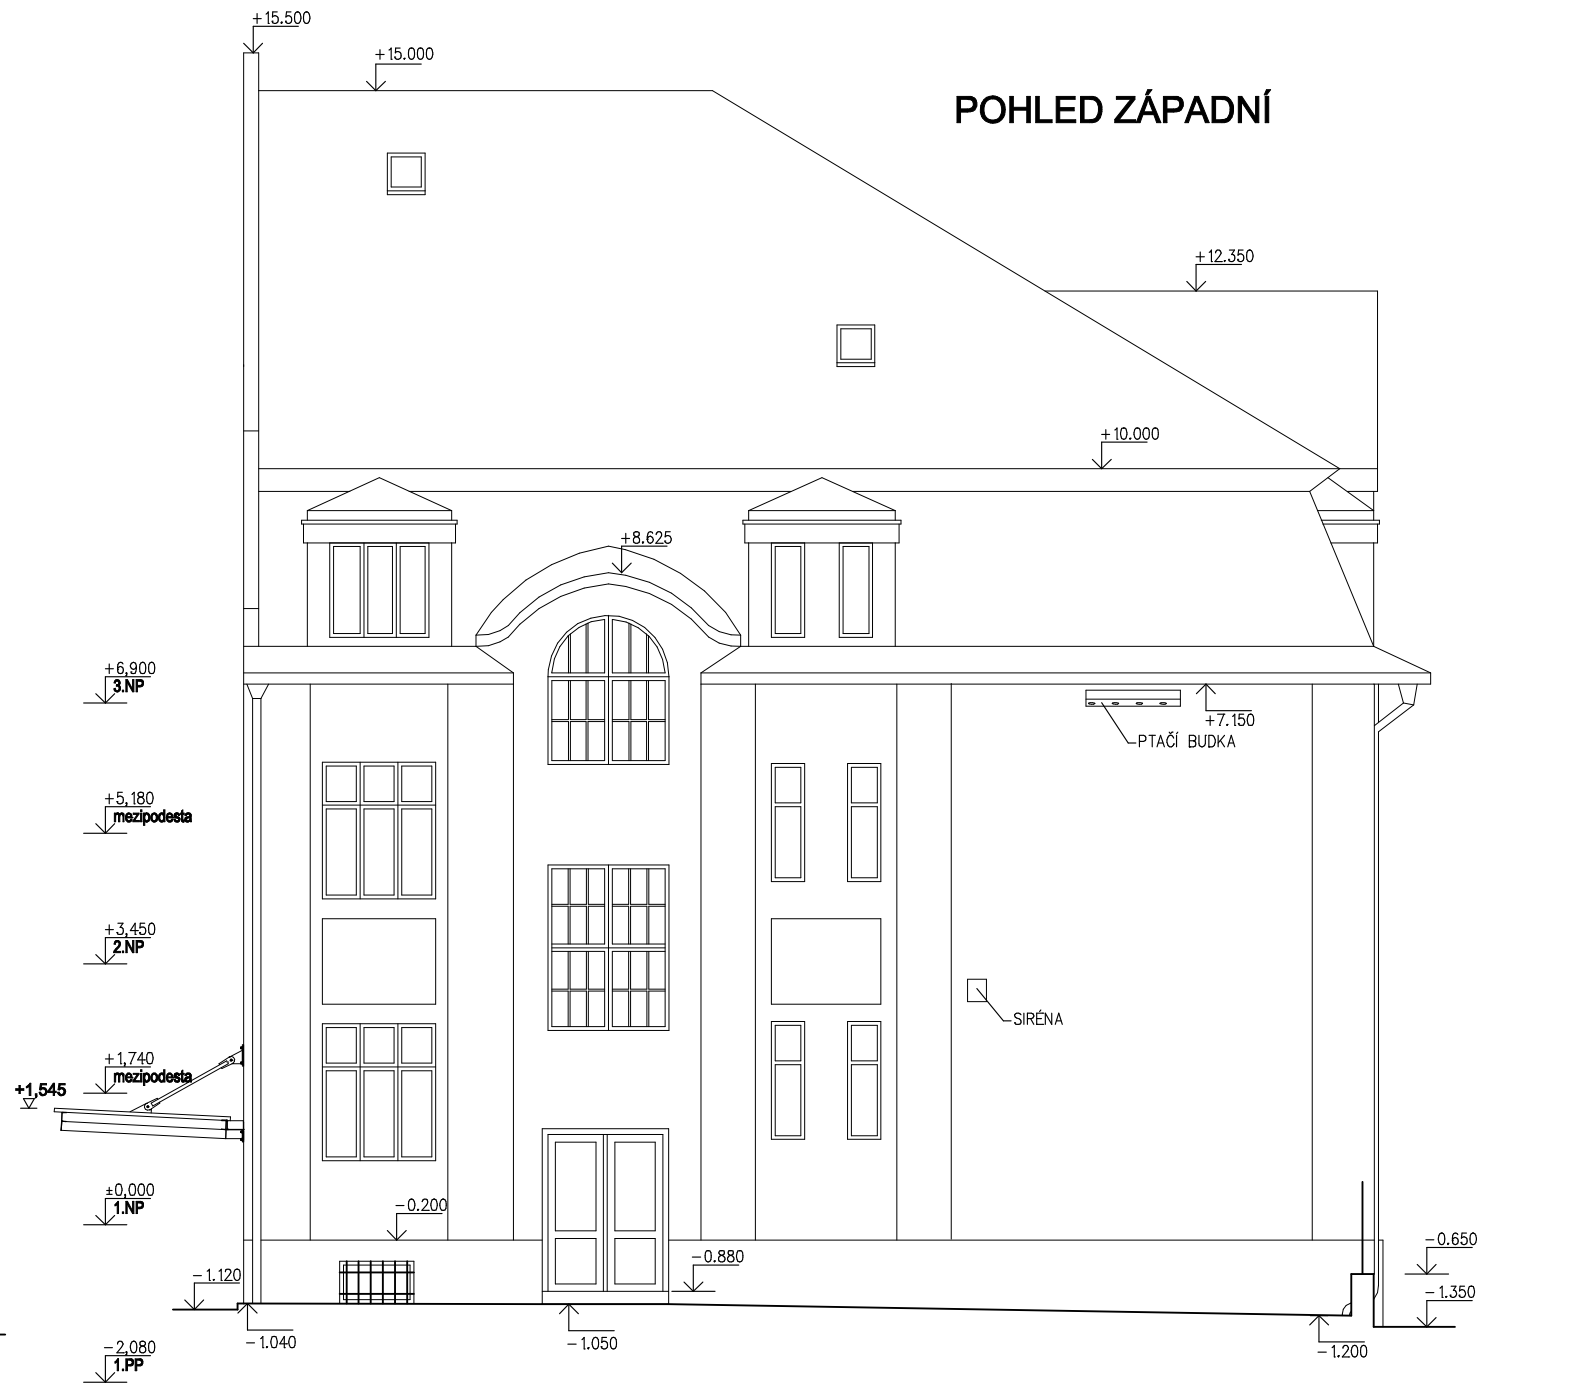
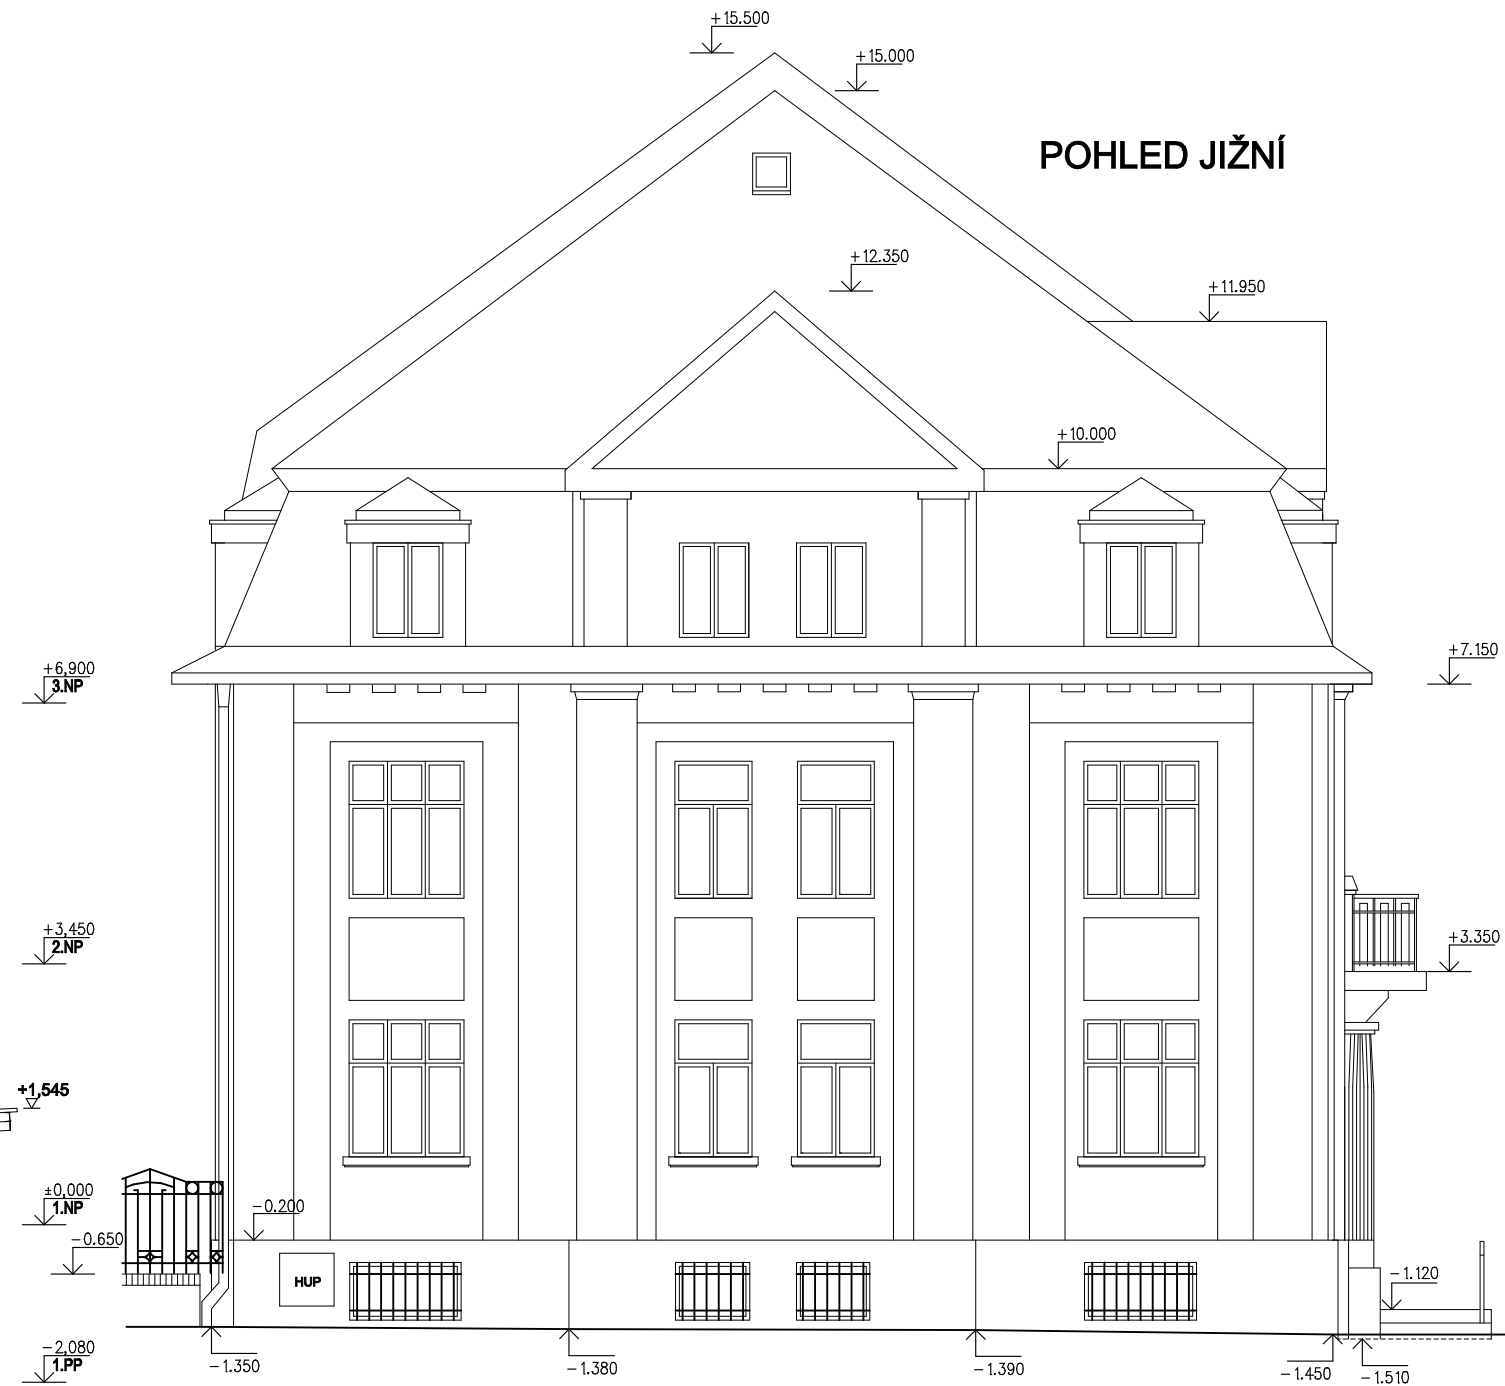
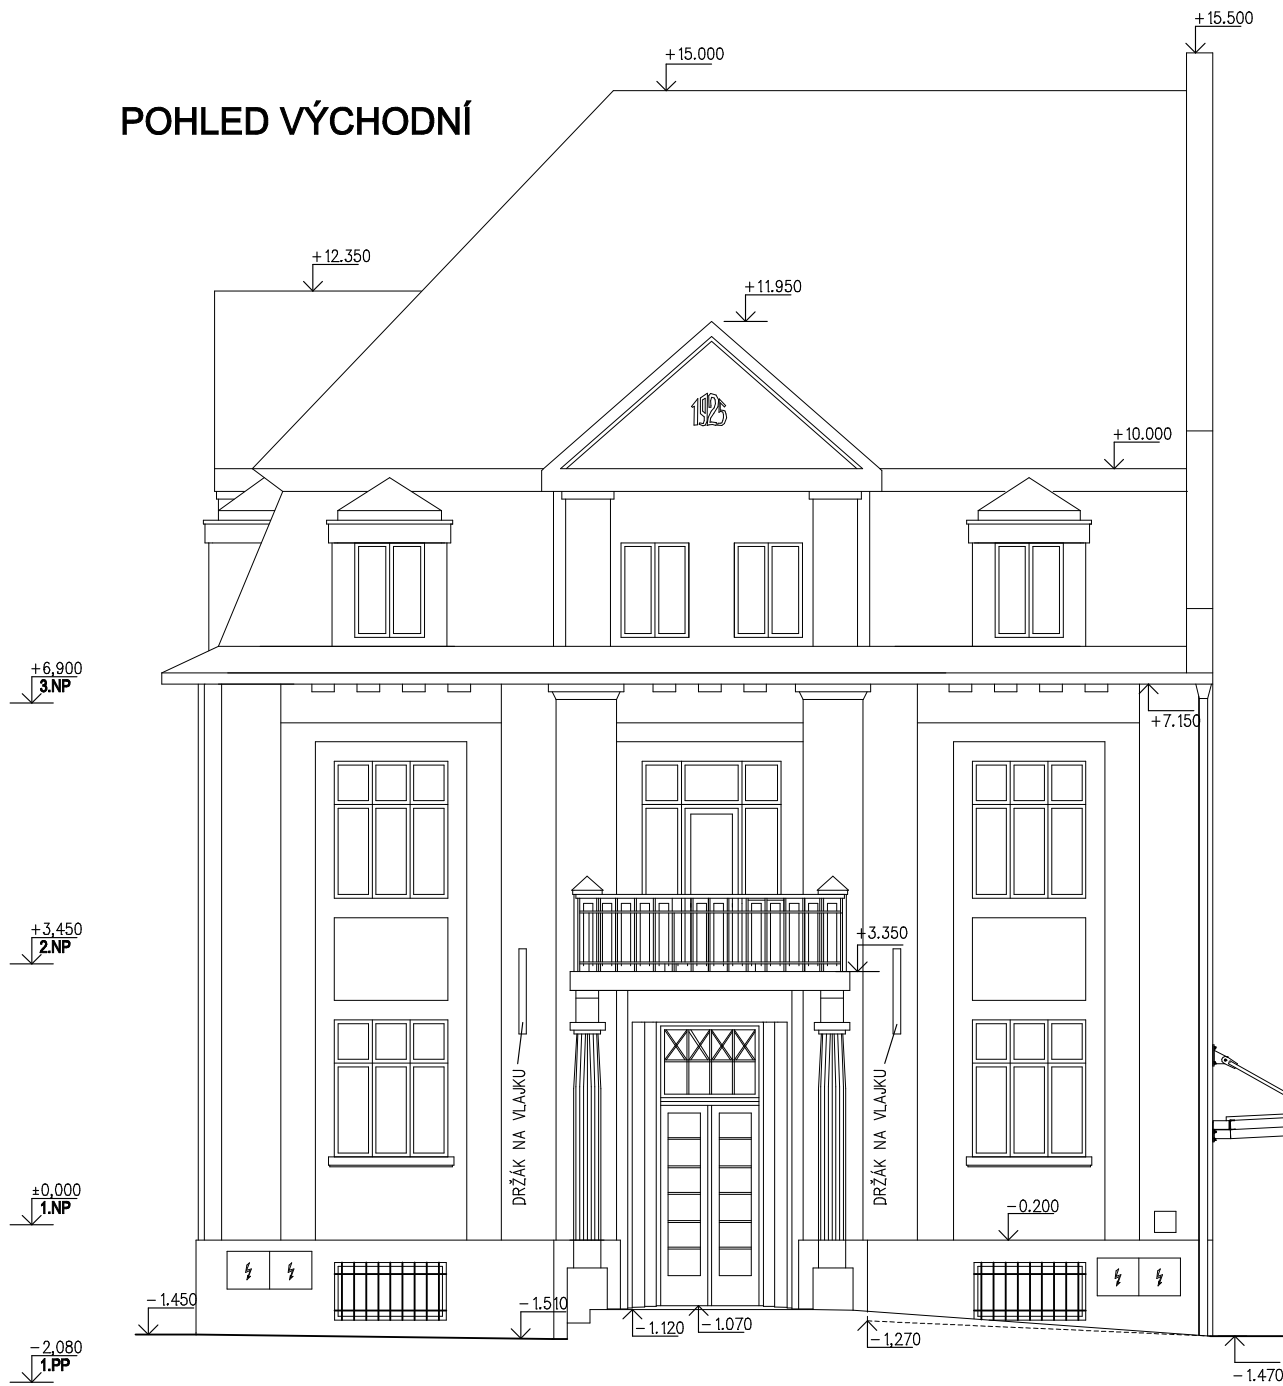


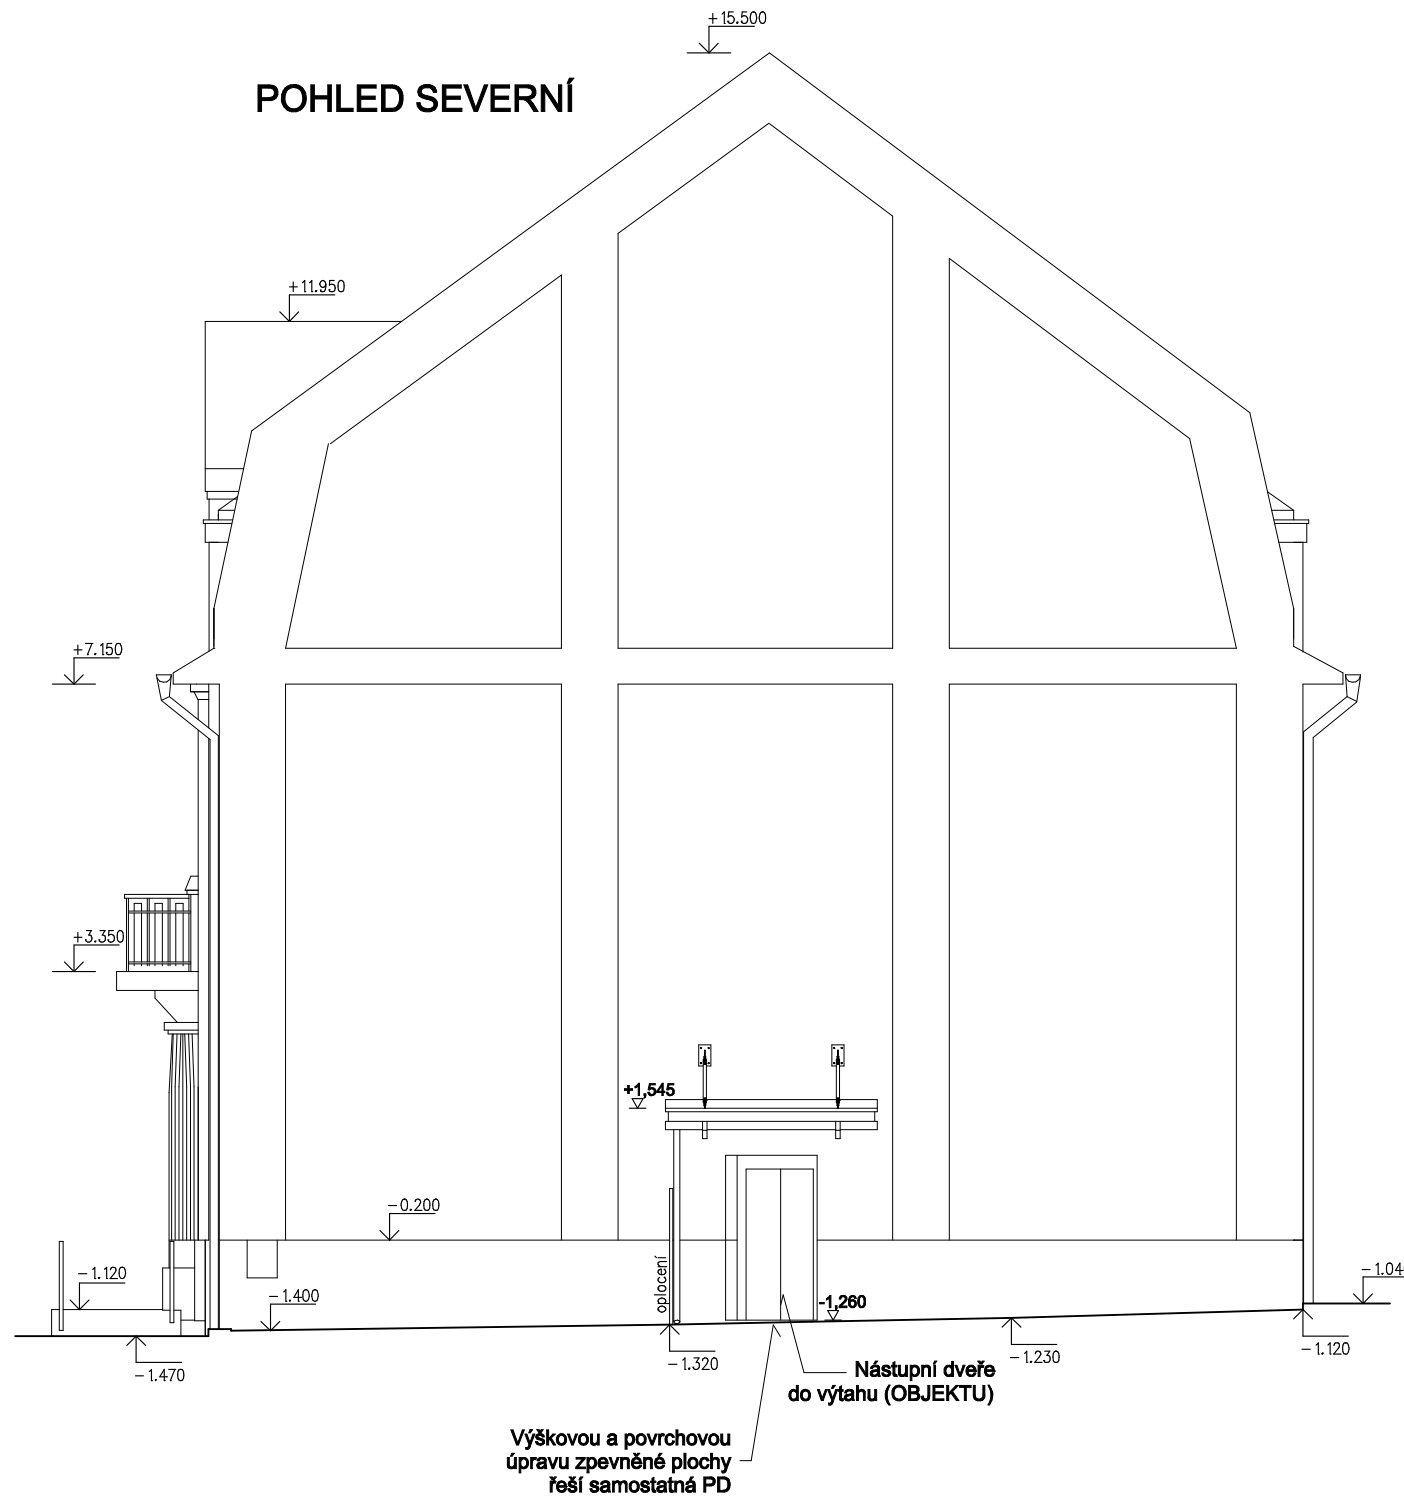

D.1.1.b Architektonicko-stavební řešení			±0,000=278,060			
Radek Voce U Kartounek 670, 470 01 Česká Lipa IČ 88608026 tel. 732 272 140, radek.voce@gmail.com	ZODP.PROJEKTANT 		VYPRACOVAL		MĚŘÍTKO 1: 100	
	ING.ARCH.LEOŠ BOGAR		RADEK VOCE		ZAK.Č. 02/17	
	STAVEBNÍK: MĚSTO MIMOŇ, Mírová 120, Mimoň III				DATUM 3/2017	
	AKCE : Bezbariérové úpravy MěÚ Mimoň				STUPEŇ: DSP	
	OBSAH : POHLEDY				10. Č.VÝKR. PARÉ	