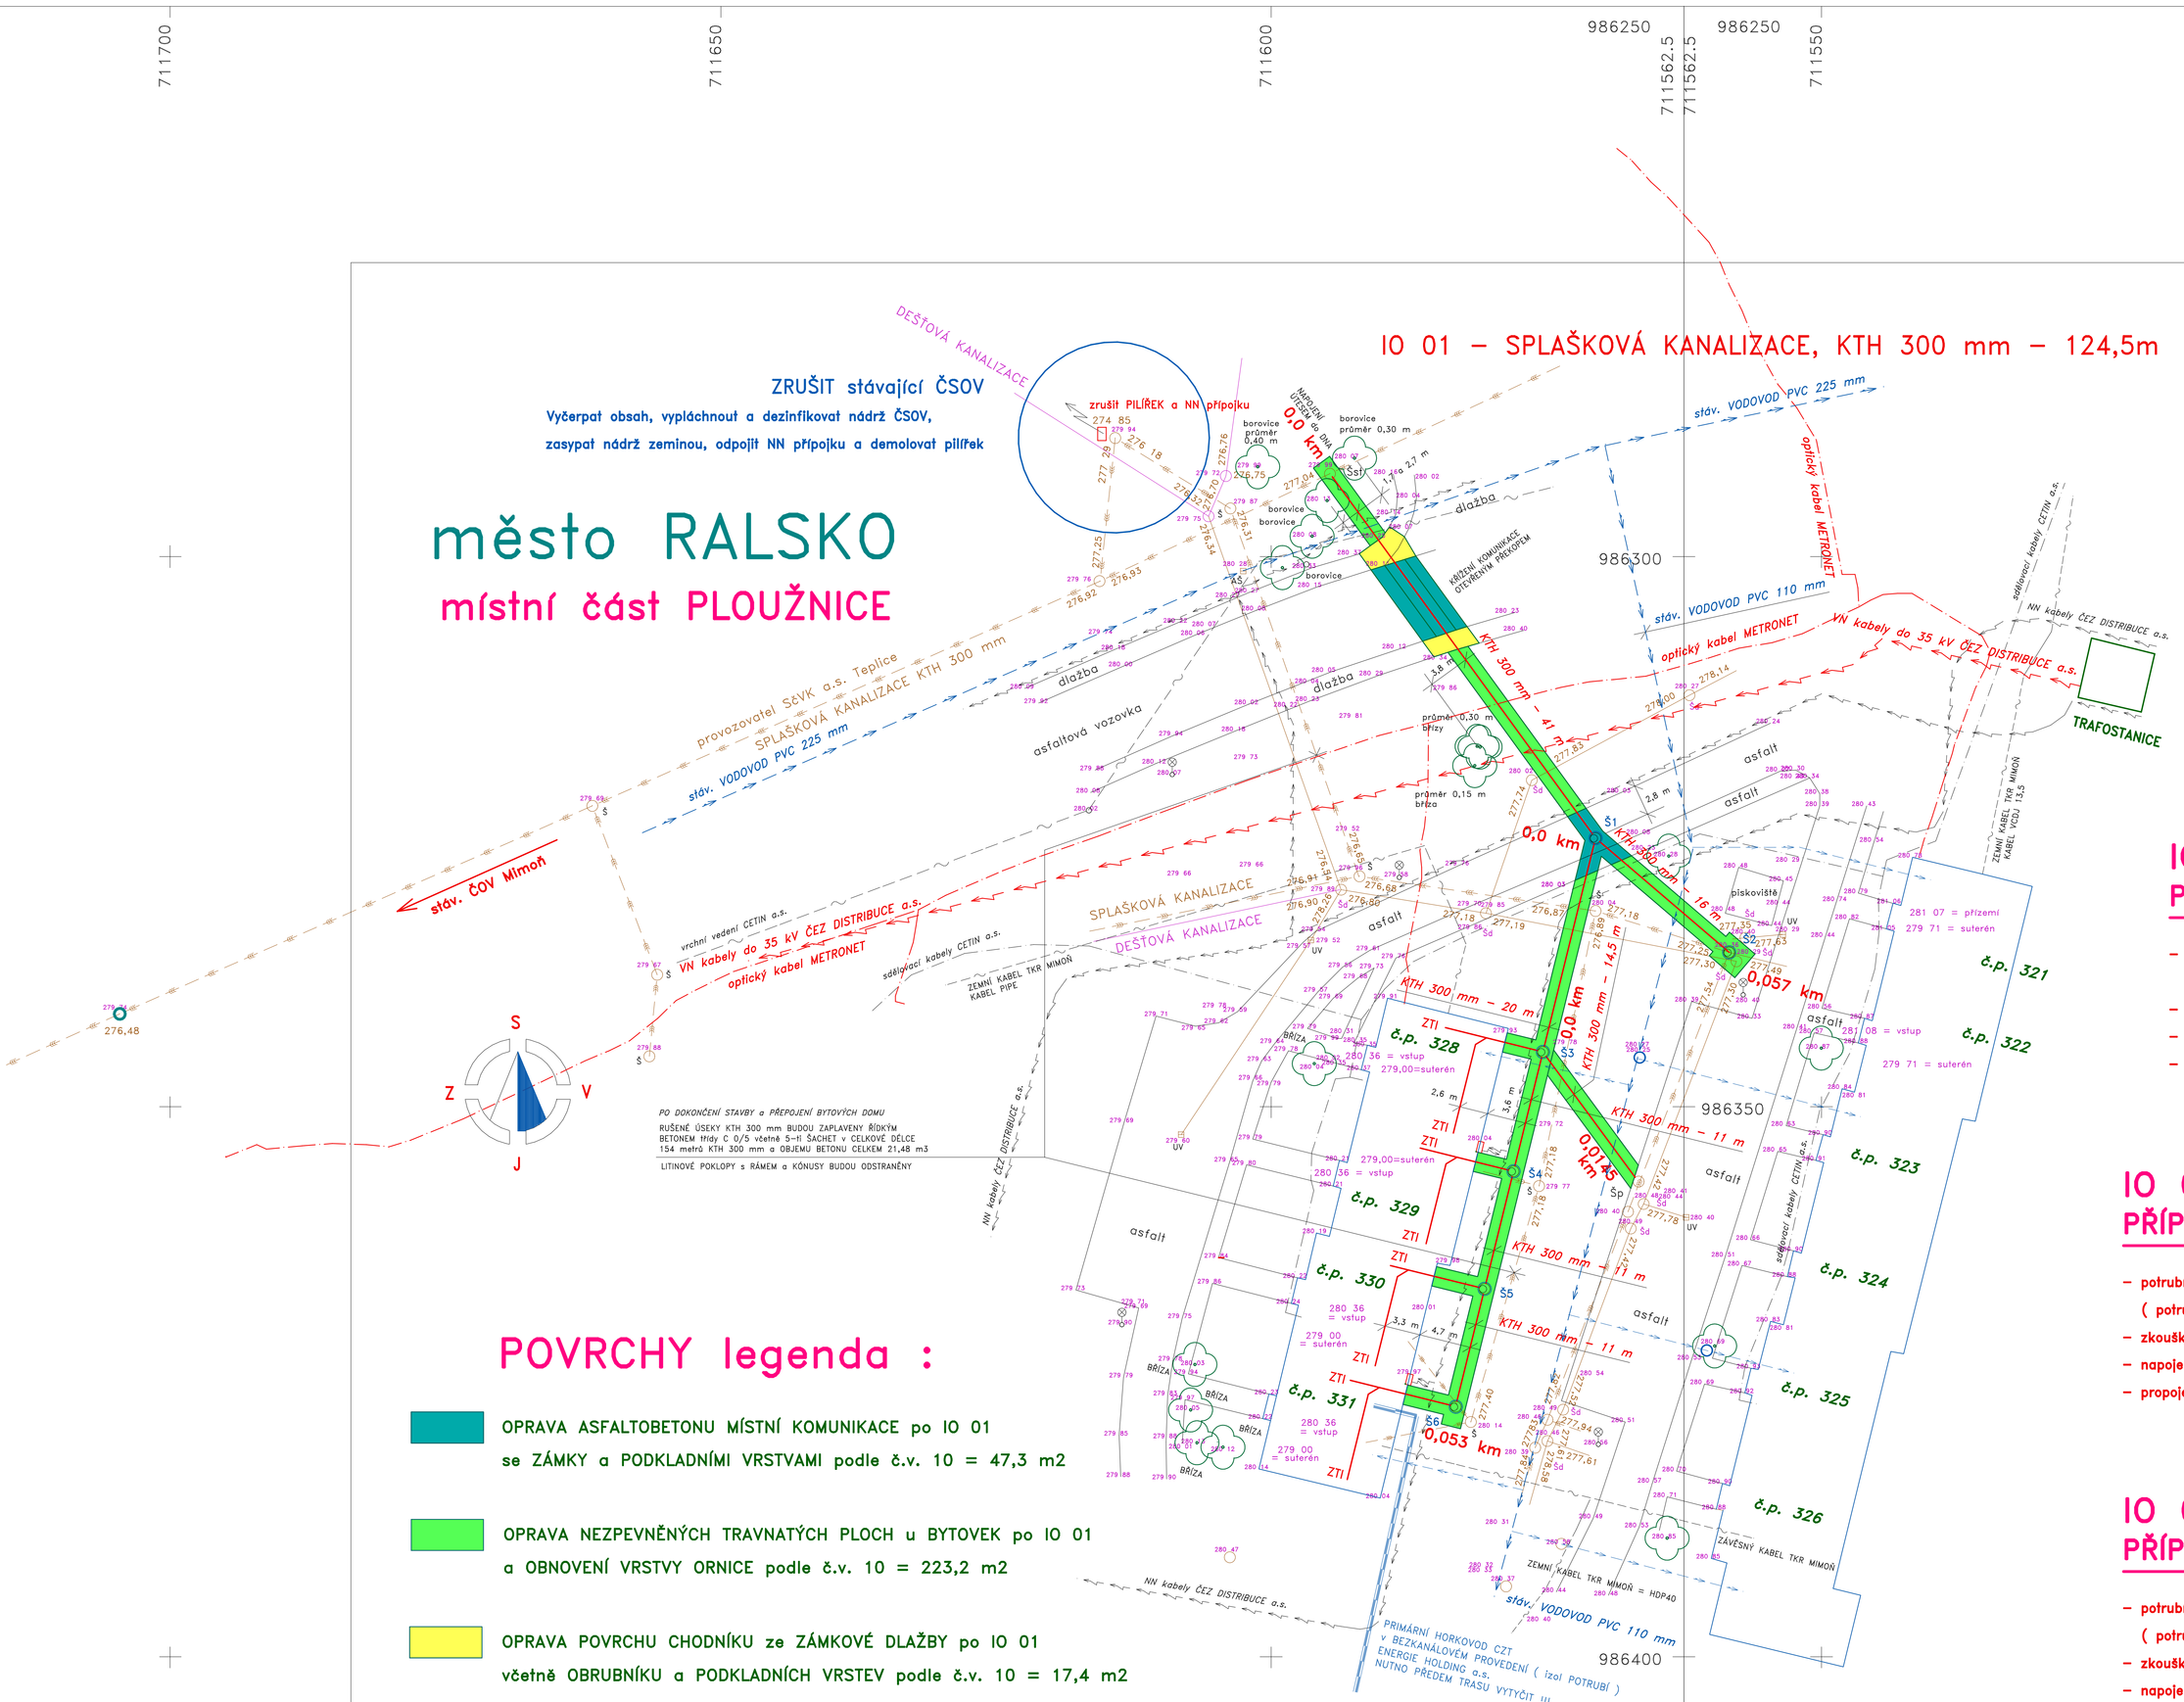

PO DOKONČENÍ STAVBY a PŘIPOJENÍ BYTOVÝCH DOMU
RUŠENÉ ÚSEKY KTH 300 mm BUDOU ZAPLAVENY ŘÍDKÍM BETONEM třídy C 0/5 včetně Š–ti ŠACHET v CELKOVÉ DÉLCE 154 metrů KTH 300 mm a OBJEMU BETONU CELKEM 21,48 m3
LITINOVÉ POKLOPY s RÁMEM a KÓNUSY BUDOU ODSTRANĚNY

IO 01.1 – PŘÍPOJKA objektu č.p. 328

- potrubí kanalizační hrdlové kameninové KTH 200 mm, 18 m
  (potrubí oboustranně glazované, třídy 160, FN 32, spoj F)
- zkouška těsnosti ležaté kanalizace z trub KTH 200 mm, 1 komplet
- napojení KTH 200 mm do připraveného betonového dna Š3, 1 ks
- propojení litinového stoupacího potrubí splaškových vod, 2 ks

IO 01 – SPLAŠKOVÁ KANALIZACE

- potrubí kanalizační hrdlové kameninové KTH 300 mm, 124,5 m
  (potrubí oboustranně glazované, třídy 160, FN 48, spoj C)
- betonová kanalizační šachta montovaná ze skruží a kónusu, 6 ks
- zkouška těsnosti stokových úseků z potrubí KTH 300 mm, 7 ks
- napojení KTH 300 mm útesem do betonového dna Šst, 1 ks

GRAVITAČNÍ SPLAŠKOVÁ KANALIZACE BYTOVÉ DOMY PLOUŽNICE

IO 01.2 – PŘÍPOJKA objektu č.p. 329

- potrubí kanalizační hrdlové kameninové KTH 200 mm, 17 m
  (potrubí oboustranně glazované, třídy 160, FN 32, spoj F)
- zkouška těsnosti ležaté kanalizace z trub KTH 200 mm, 1 komplet
- napojení KTH 200 mm do připraveného betonového dna Š4, 1 ks
- propojení litinového stoupacího potrubí splaškových vod, 2 ks

S
Z V
J

Výškový systém :
BALT po vyrovnání
Souřadnicový systém : JTSK

IO 01.3 – PŘÍPOJKA objektu č.p. 330

- potrubí kanalizační hrdlové kameninové KTH 200 mm, 18 m
  (potrubí oboustranně glazované, třídy 160, FN 32, spoj F)
- zkouška těsnosti ležaté kanalizace z trub KTH 200 mm, 1 komplet
- napojení KTH 200 mm do připraveného betonového dna Š5, 1 ks
- propojení litinového stoupacího potrubí splaškových vod, 2 ks

IO 01.4 – PŘÍPOJKA objektu č.p. 331

- potrubí kanalizační hrdlové kameninové KTH 200 mm, 19 m
  (potrubí oboustranně glazované, třídy 160, FN 32, spoj F)
- zkouška těsnosti ležaté kanalizace z trub KTH 200 mm, 1 komplet
- napojení KTH 200 mm do připraveného betonového dna Š6, 1 ks
- propojení litinového stoupacího potrubí splaškových vod, 2 ks

POVRCHY legenda :

OPRAVA ASFALTOBETONU MÍSTNÍ KOMUNIKACE po IO 01
se ZÁMKY a PODKLADNÍMI VRSTVAMI podle č.v. 10 = 47,3 m2

OPRAVA NEZPEVNĚNÝCH TRAVNATÝCH PLOCH u BYTOVEK po IO 01
a OBNOVENÍ VRSTVY ORNICE podle č.v. 10 = 223,2 m2

OPRAVA POVRCHU CHODNÍKU ze ZÁMKOVÉ DLAŽBY po IO 01
včetně OBRUBNÍKU a PODKLADNÍCH VRSTEV podle č.v. 10 = 17,4 m2

PŘED ZAHÁJENÍM ZEMNÍCH PRACÍ PROVEDE GEODET KONTROLNÍ MĚŘENÍ VÝŠEK NAPOJOVACÍ a OBOU KONCOVÝCH ŠACHET a POTVRDÍ GRAVITAČNÍ ŘEŠENÍ !!!

město RALSKO

POZNÁMKY k provádění :

1. Dodavatel provede kontrolní měření Šst, nové Š2, bytovek atd.
2. Dodavatel bude realizovat úsek Šst–Š2 a dále větev až k Š6
3. Dodavatel propojí stoupací potrubí budov č.p. 328 až č.p. 331
4. Dodavatel se přesvědčí, že kanalizací za objekty nic nepřitéká
5. Dodavatel se přesvědčí, že do objektu ČSOV nic nepřitéká
6. Dodavatel všechny úkony bude provádět v koordinaci s investorem
7. Dodavatel zruší ČSOV, zabetonuje potrubí a zruší původní šachty

10. Projektant pod zem nevidí, původní dokumentace není a proto se některé skutečnosti budou muset najít a řešit během realizace

PŘED ZAHÁJENÍM ZEMNÍCH PRACÍ NUTNO VYTYČIT
na STAVENIŠTI VEŠKERÁ PODZEMNÍ VEDENÍ !!!

VODOHOSPODÁŘSKÉ PROJEKTY NOVÝ BOR

VYPRACOVAL	ING. JOSEF FOLBRECHT – VODOHOSPODÁŘSKÉ PROJEKTY NOVÝ BOR, ŽIŽKOVA 205, PSČ 473 01, IČO 12073709		
INVESTOR	MĚSTO MIMOŇ, MIROVÁ č.p. 120, MIMOŇ, PSČ 471 24	FORMÁT	A0
MĚSTO STAVBY	RALSKO, část PLOUŽNICE	DATUM	XI. 2015
GRAVITAČNÍ SPLAŠKOVÁ KANALIZACE BYTOVÉ DOMY PLOUŽNICE		ÚČEL	DPS
		MĚŘÍTKO	1 : 250
		Č. ZAKÁZKY	2015/07
SITUACE OPRAVY POVRCHU		ČÍSLO KOPIE	ČÍSLO VÝKRESU 15