město RALSKO

místní část PLOUŽNICE

P O Z N Á M K A :

Oprava konstrukce místní komunikace je navržena v souladu s katalogovým listem konstrukcí vozovek podle TP 170 a v souladu s požadavky provozovatele Města Ralsko

uložení potrubí v samostatné trase (rýze)

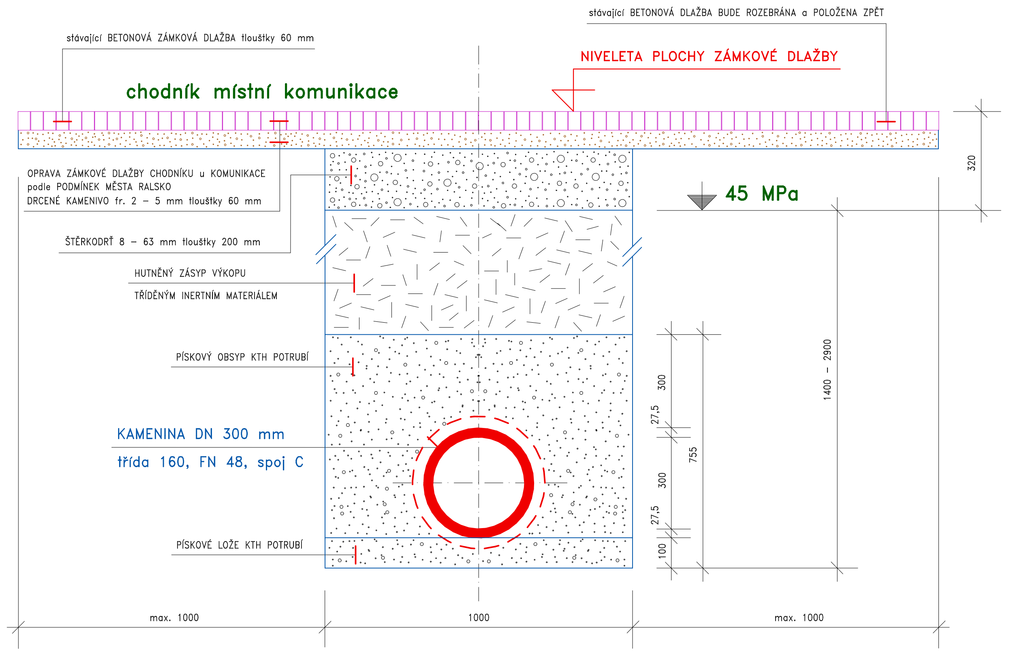

zpevnění překopu místní komunikace

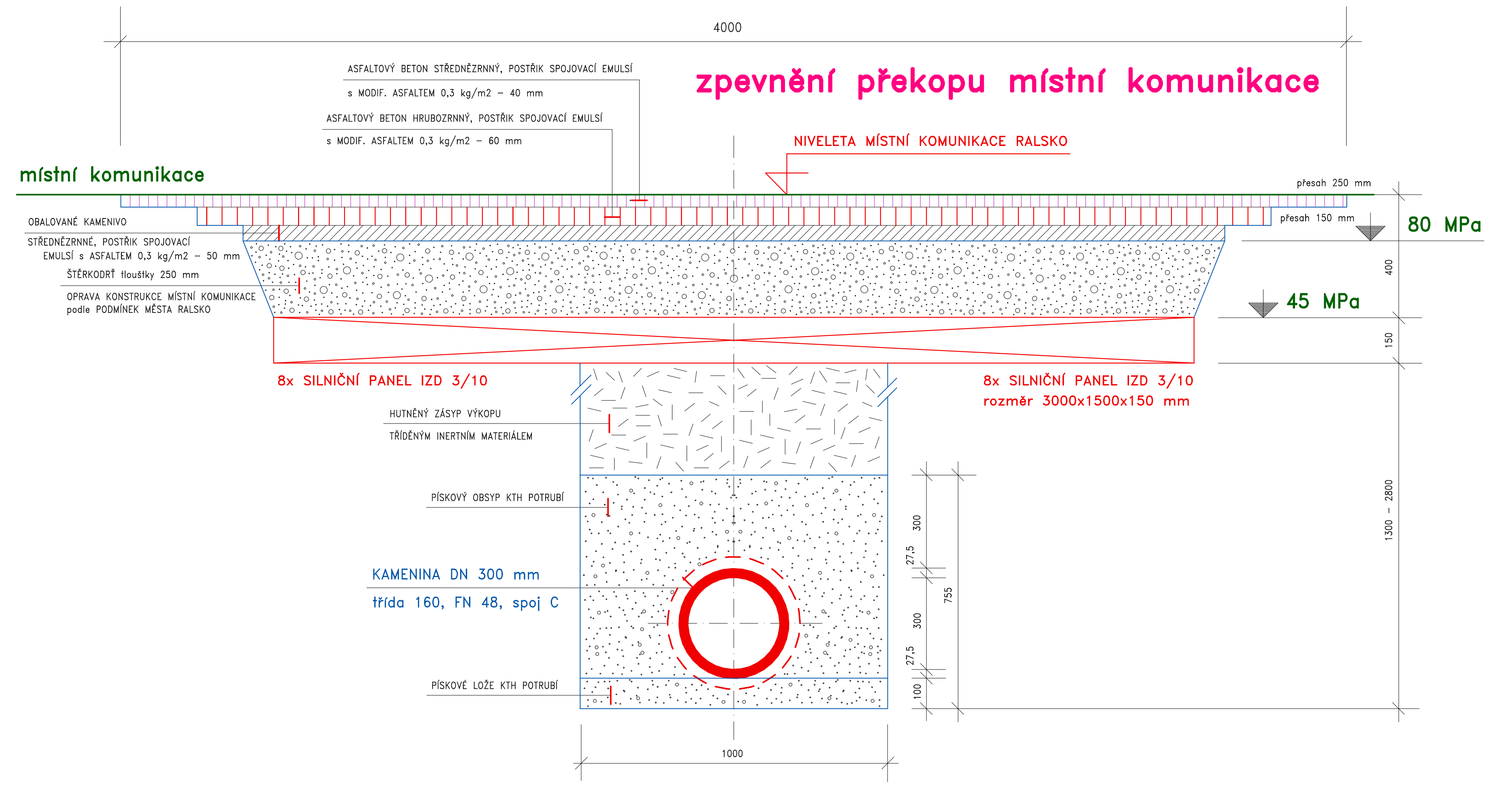

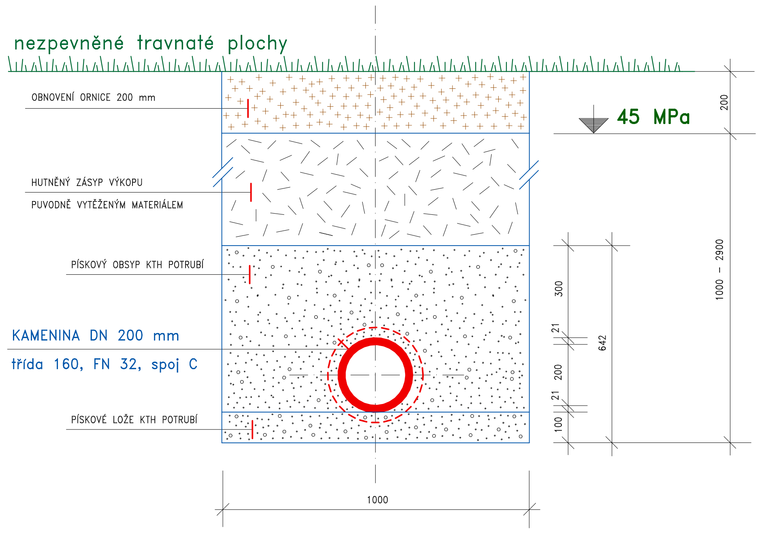

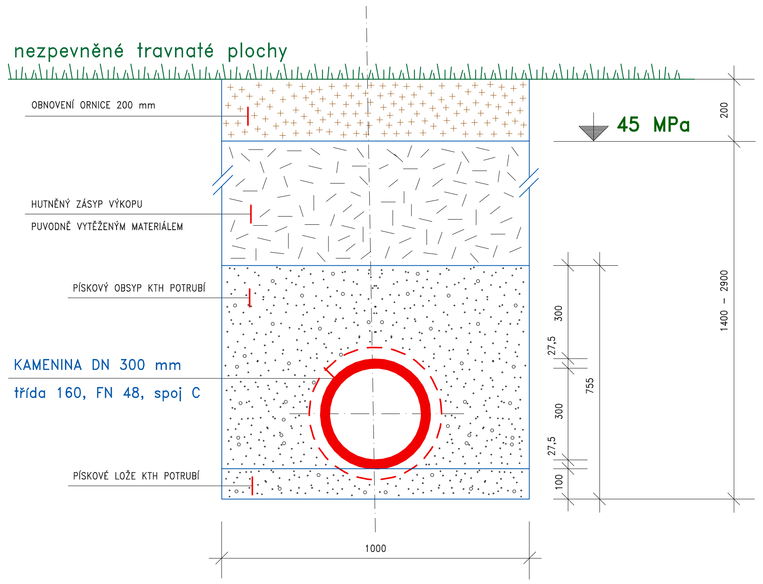

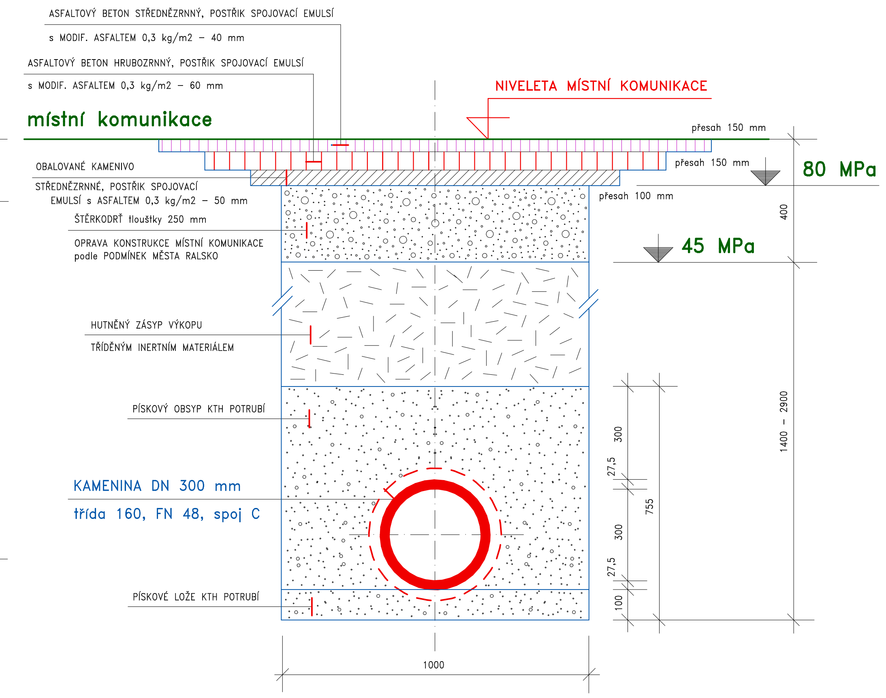

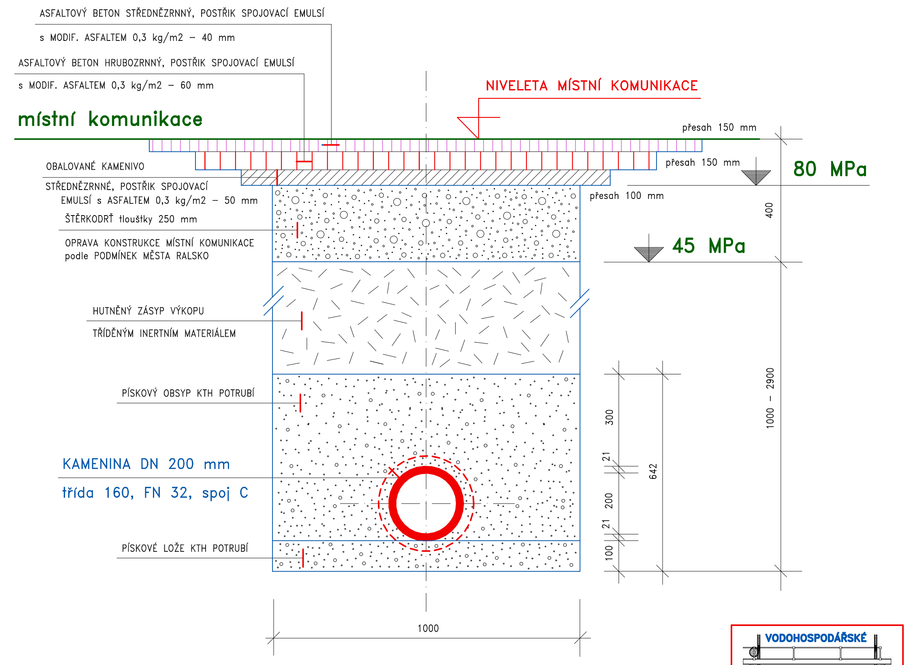

město RALSKO

místní část PLOUŽNICE

GRAVITAČNÍ SPLAŠKOVÁ KANALIZACE BYTOVÉ DOMY PLOUŽNICE

uložení potrubí v samostatné trase (rýze)

P O Z N Á M K A :

Oprava konstrukce místní komunikace je navržena v souladu s katalogovým listem konstrukcí vozovek podle TP 170 a v souladu s požadavky provozovatele Města Ralsko

VODOHOSPODÁŘSKÉ PROJEKTY NOVÝ BOR

VYPRACOVAL	ING. JOSEF FOLBRECHT – VODOHOSPODÁŘSKÉ PROJEKTY NOVÝ BOR, ŽIŽKOVA 205, PSČ 473 01, IČO 12073709		
INVESTOR	MĚSTO MIMOŇ, MÍROVÁ č.p. 120, MIMOŇ, PSČ 471 24	FORMÁT	A1
MÍSTO STAVBY	RALSKO, část PLOUŽNICE	DATUM	XII. 2015
GRAVITAČNÍ SPLAŠKOVÁ KANALIZACE BYTOVÉ DOMY PLOUŽNICE		ÚČEL	DPS
		MĚŘÍTKO	1 : 10
		Č. ZAKÁZKY	2015/07
PŘÍČNÉ PROFILY potrubí KTH		ČÍSLO KOPIE	ČÍSLO VÝKRESU 10