
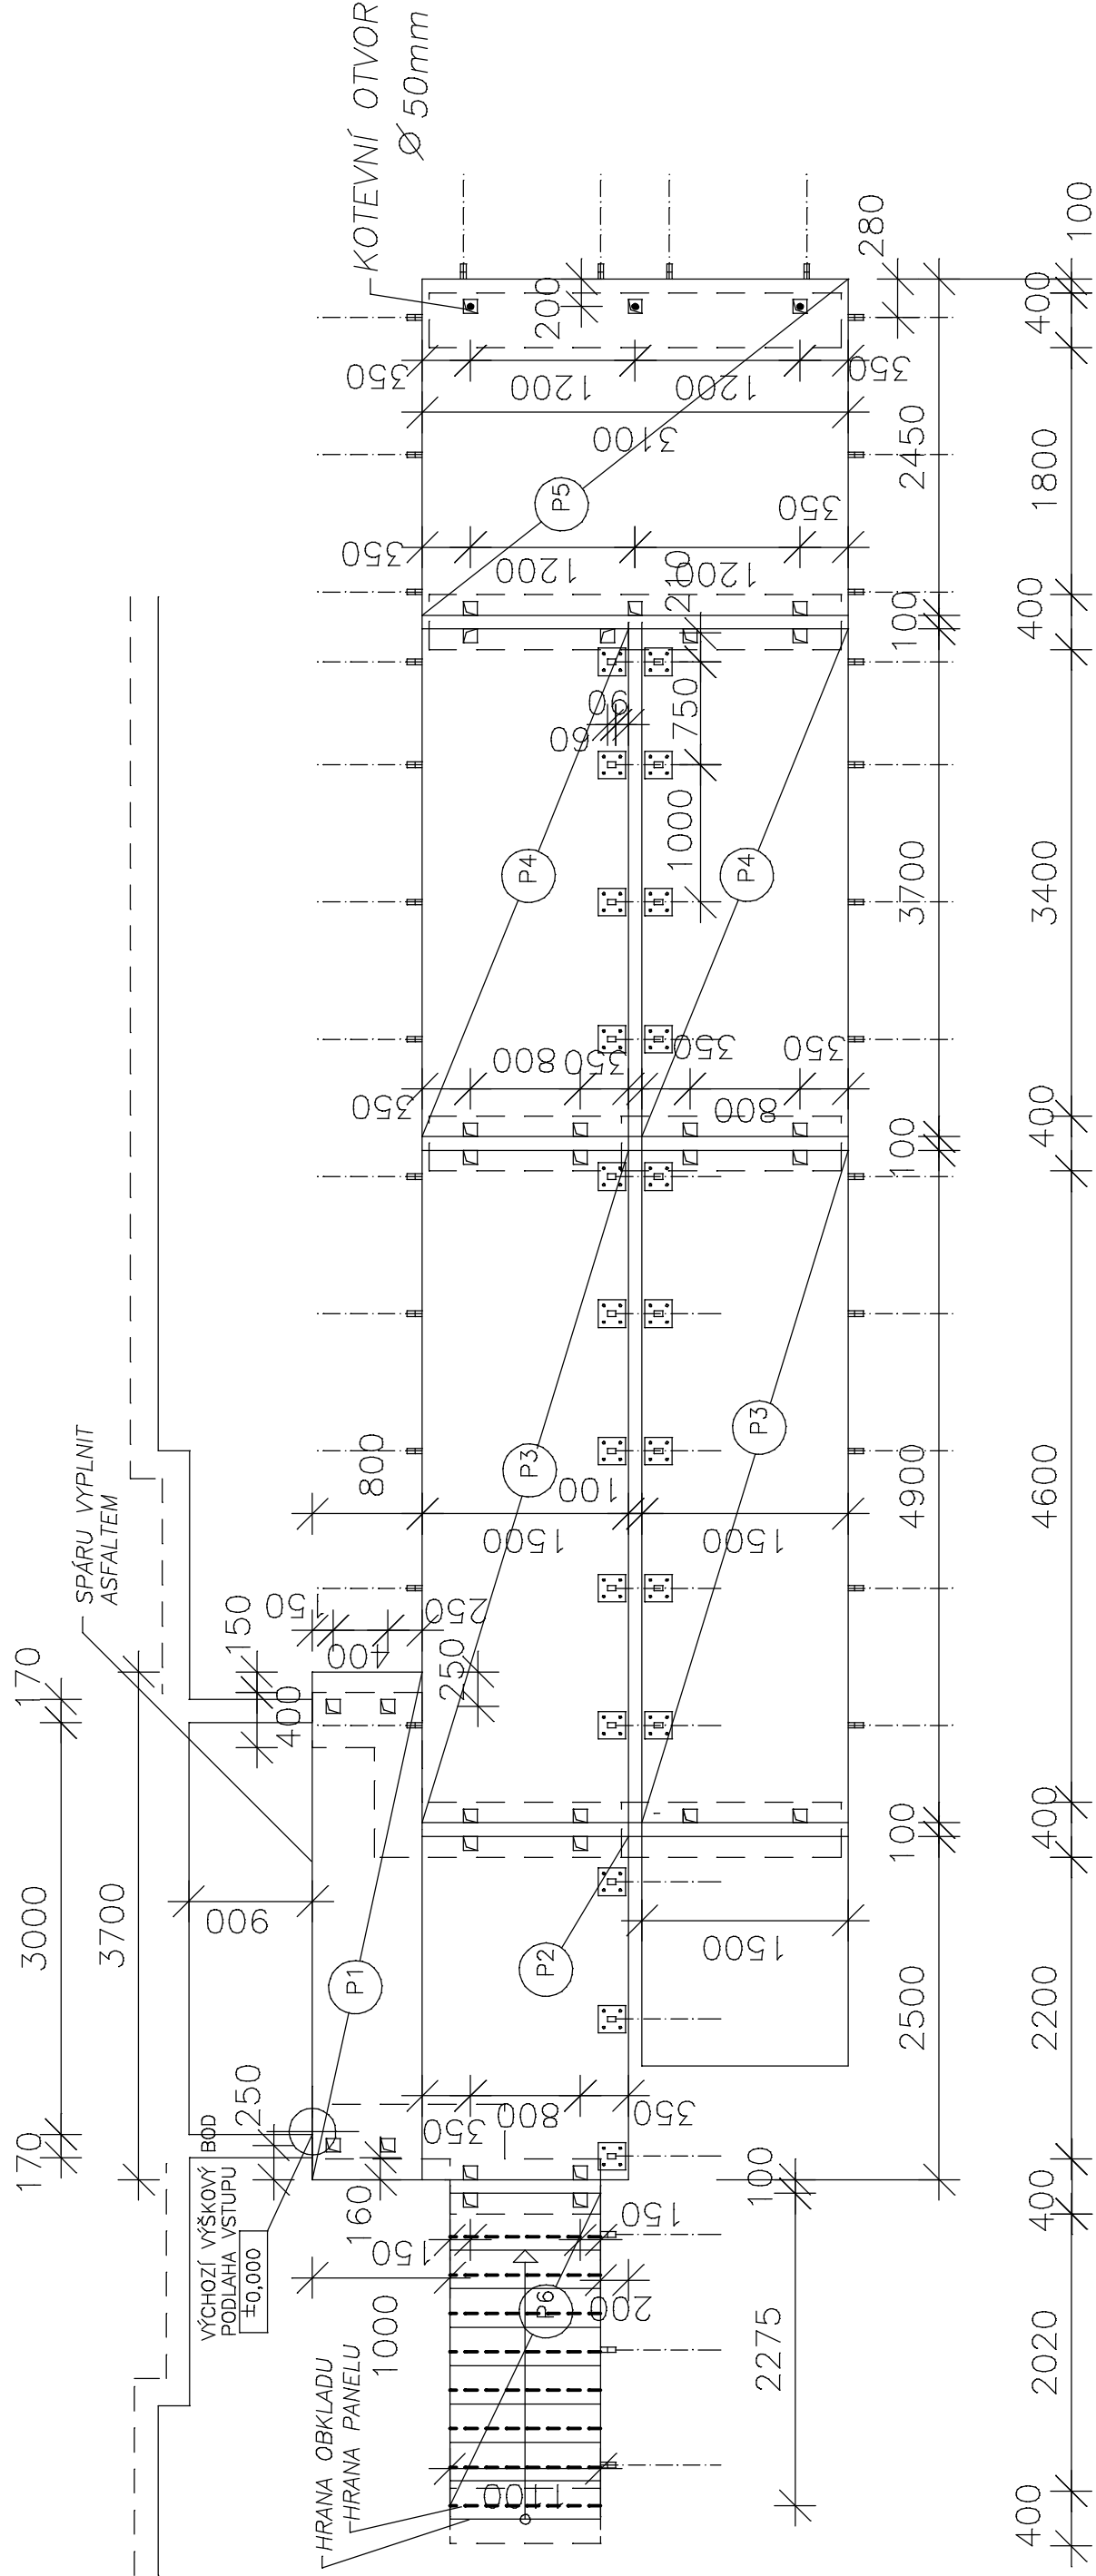


POZNÁMKA: PROJEKT UVAŽUJE SE ZPĚTNÝM VYUŽITÍ STÁVAJÍCÍCH STROPNÍCH KONSTRUKCÍ V PŘÍPADĚ, ŽE BĚHEM STAVBY BUDE ZJIŠTĚNO JEJICH POŠKOZENÍ NUTNO PROVÉST JEJICH NÁHRADU VIZ. VÝPIS PREFABRIKÁTŮ

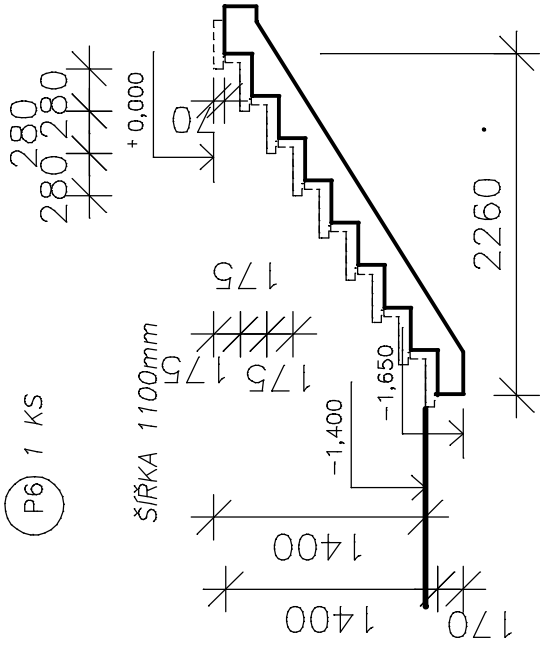

OZNAČENÍ (l/š/tl)	POČET KS
P1 3700/800/210mm	1
P2 2500/1500/210mm	1
P3 4900/1500/210mm	2
P4 3700/1500/210mm	2
P5 2450/3100/210mm	1

POŽADOVANÁ NORMOVÁ ÚNOSNOST 7,5kN/m2 (BEZ VLASTNÍ VÁHY PANELU)
ZATÍŽ OSAM.BŘEMENEM 7kN

ZODP.PROJEKTANT	VYPRACOVAL	ING. JAROSLAV VANĚK HORNÍ LIBCHAVA 46 IČO 615 18 956	
ING. VANĚK	ING. VANĚK		
KRAJ:	Liberecký	STAV.ÚŘAD:	Mimoň
INVESTOR:	Mimoň.komundlní a.s.,Mírova76,Mimoň		
AKCE :	ST.ÚPRAVY BYT.DOMU č.p.632 SÍDLIŠTĚ POD RALSKEM, MIMOŇ NÁJEZDU A PŘEDSAZ.SCHODIŠTĚ		
OBSAH :	KLADEČ.PLÁN STROPŮ		
FORMÁT		2A4	
MĚŘÍTKO		1:50	
DATUM		7/2019	
ÚČEL		PROV.PRO.	
ČÍS.ZAK.		619	
Č. VÝKR.		PARÉ Č.	
		4	C