


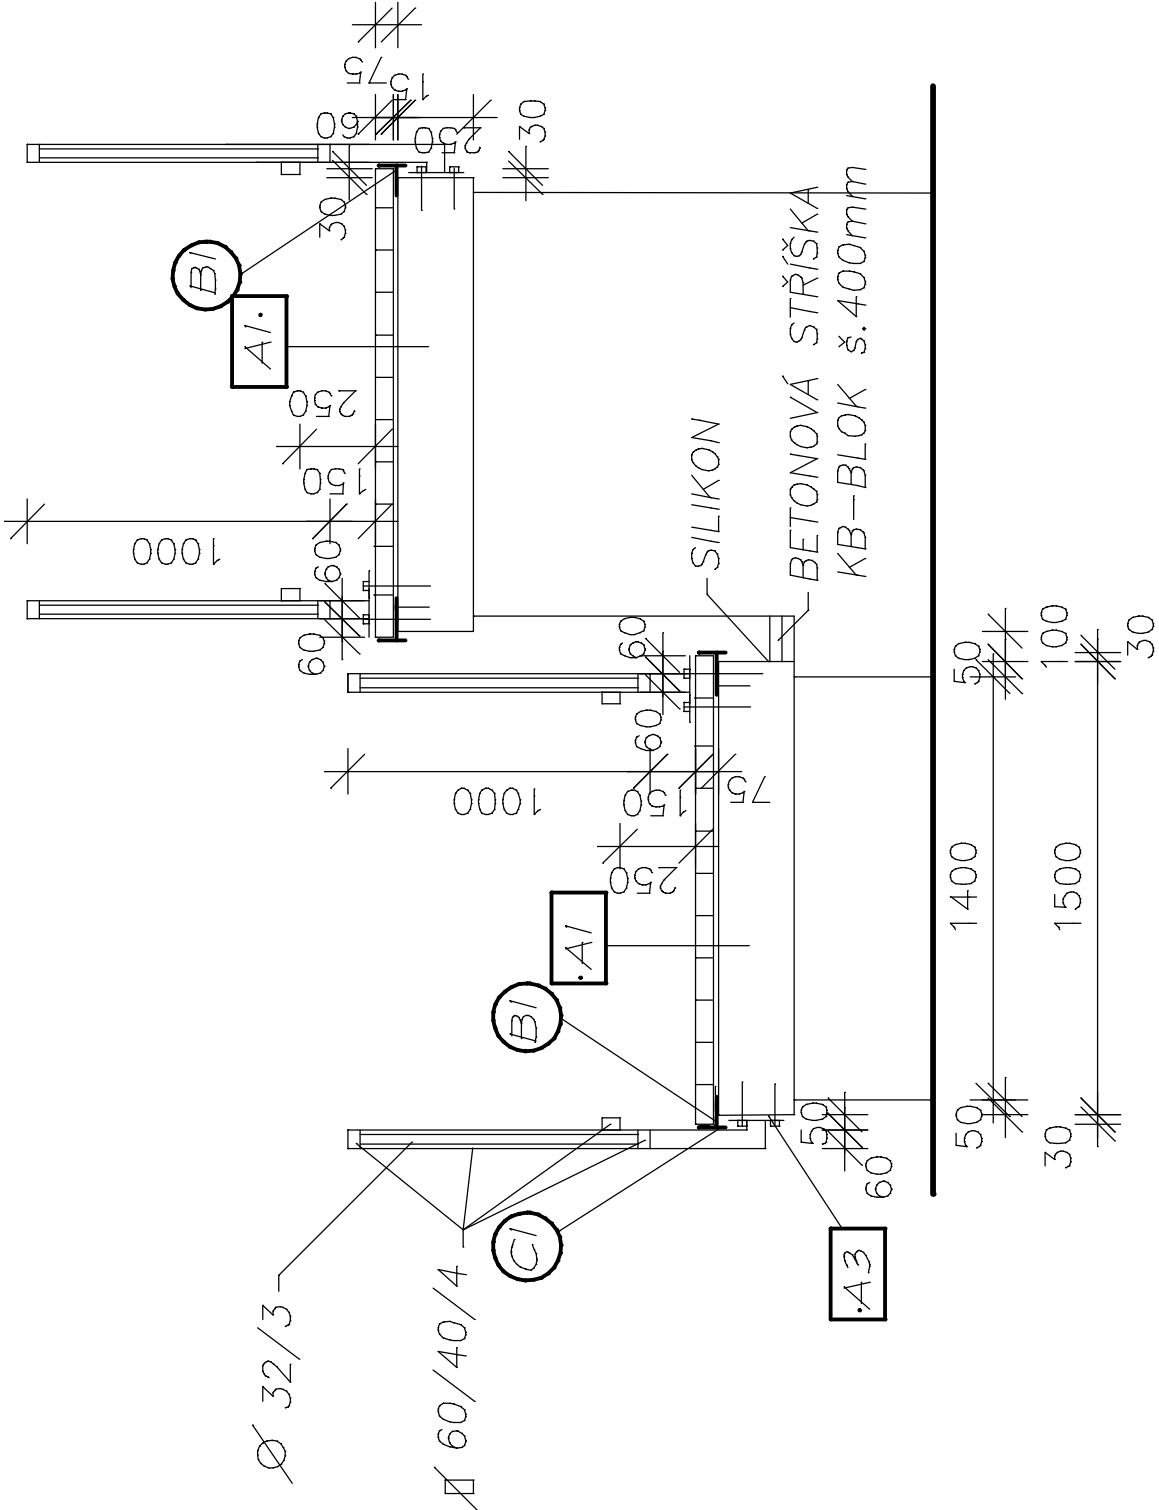

- A1

– BETONOVÁ VIBROLISOVANÁ DLAŽBA tl.60mm

– HYDROIZOLAČNÍ TMEL COVERCOL AB RAPID tl.5mm

– HYDROIZOLAČNÍ PÁS INDEVER–TESTUDO SP 25 tl.5mm

– PENETRAČNÍ NÁTĚR INDEVER

– VYSPRAVENÍ NEROVNOSTÍ REPROFILAČNÍ CEM.MALTOU

A3

MARMOLIT
ARMOVACÍ TKANINA NA LEPIDLO
PENETRAČNÍ NÁTĚR


B1

IZOLAČNÍ PÁS NA VODOTĚSNÉ SPÁRY
PŘETÁHNOUT HYDROIZOLAČNÍ STĚRKOU

C1

OCELOVÁ OKAPNICE
OCEL PLECH tl.6mm

POZINKOVAT

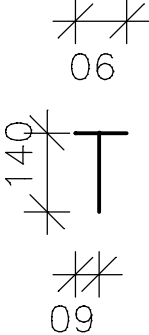

KOTVIT PO 50cm ŠROUBY RG M10/190
DO CHEM. KOTVY

ZODP.PROJEKTANT	VYPRACOVAL	ING. JAROSLAV VANĚK	
ING.VANĚK	ING.VANĚK	HORNÍ LÍBCHAVA 46	
		IČO 615 18 956	
KRAJ:	Liberecký	STAV.ÚŘAD:	Mímoň
INVESTOR:	Mímoň.komundlníř a.s.,Mírová76,Mímoň		
AKCE :	ST.ÚPRAVY BYT.DOMU č.p.632		
	SÍDLIŠTĚ POD RALSKEM, MIMOŇ		
	NÁJEZDU A PŘEDSAZ.SCHODIŠTĚ		
OBSAH :			
	PŘÍČNÝ ŘEZ		
	5 C		
	FORMÁT	2A4	
	MĚŘÍTKO	1:25	
	DATUM	7/2019	
	ÚČEL	PROV.PRO.	
	ČÍS.ZAK.	619	
	Č.VÝKR.	PARÉ Č.	