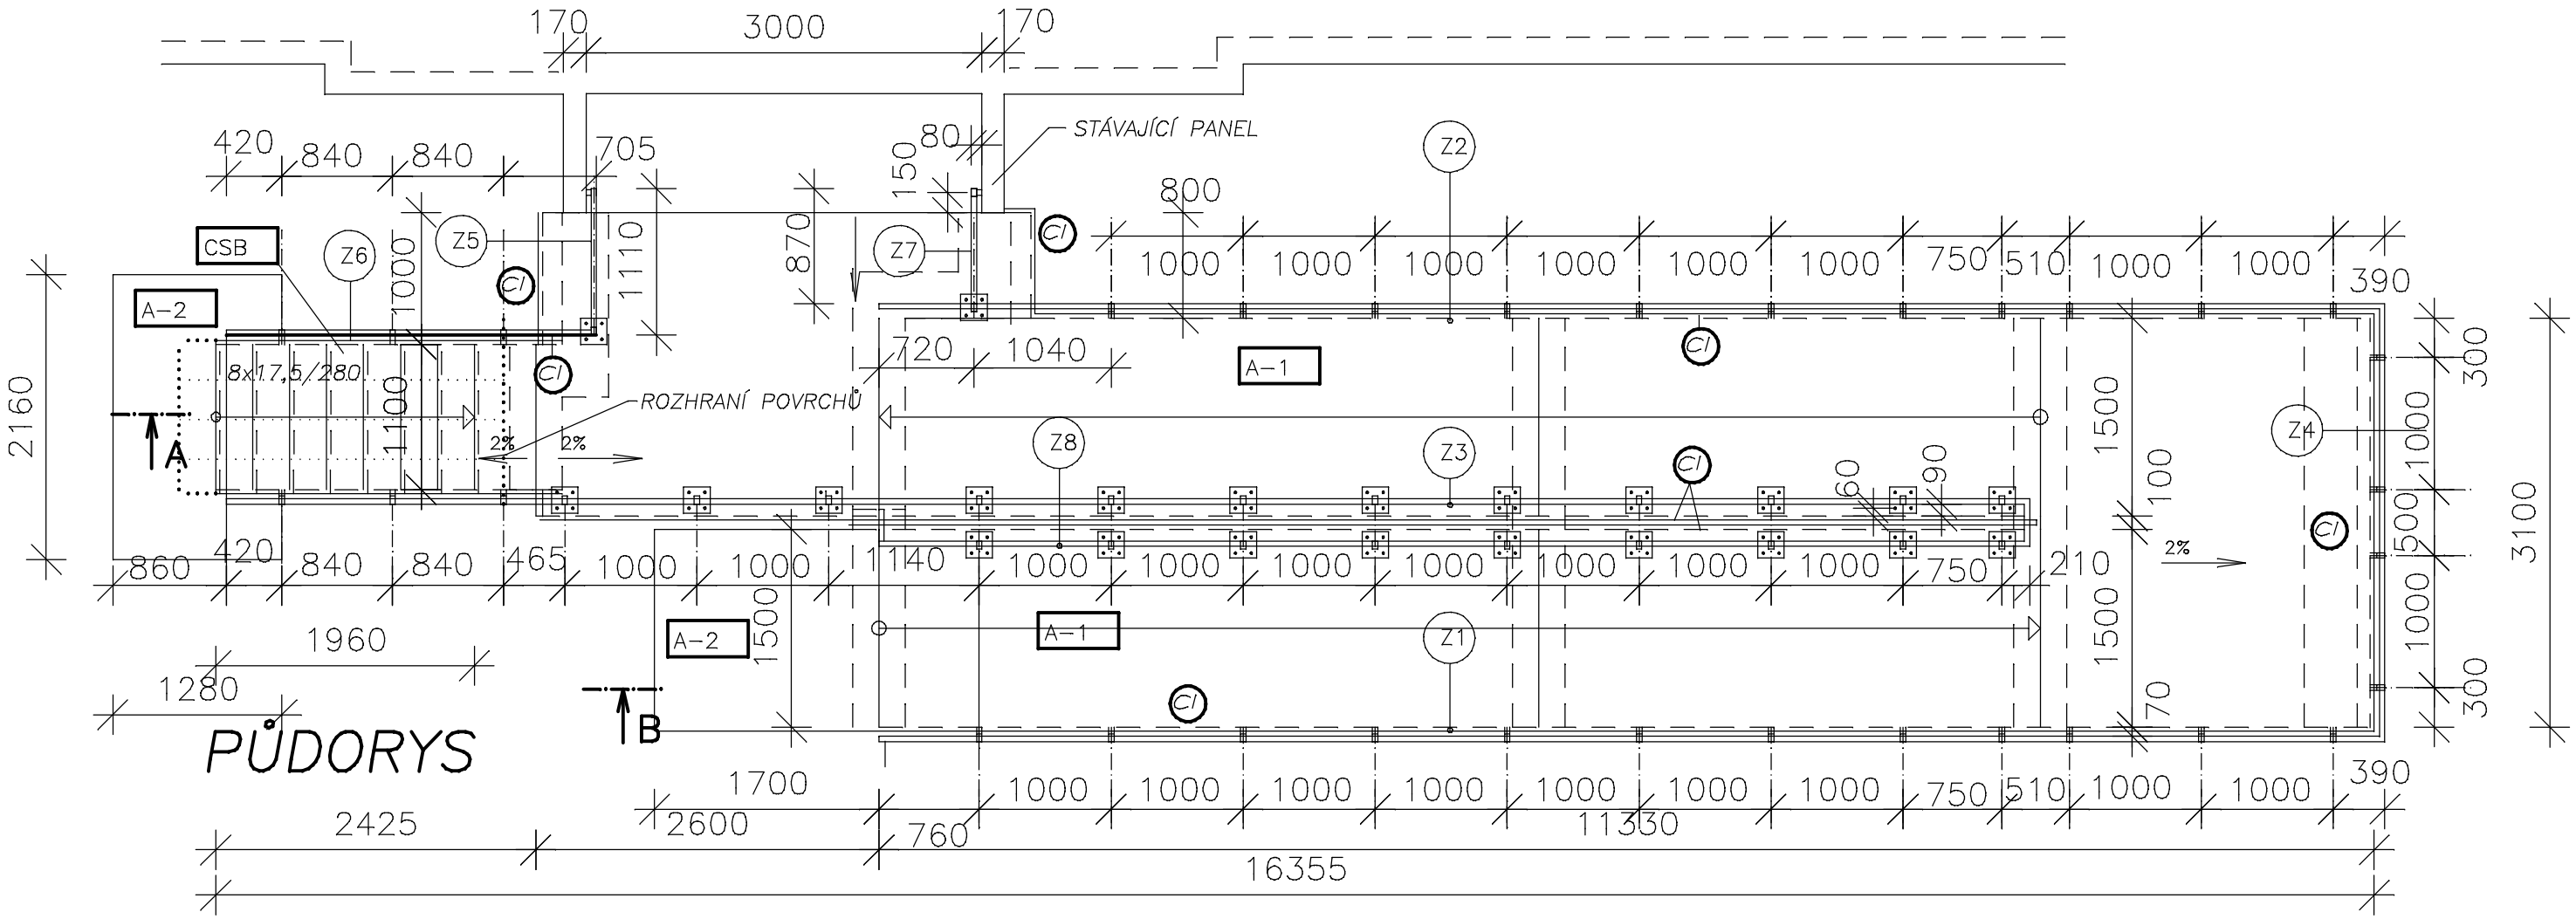

A1 – BETONOVÁ VIBROLISOVANÁ DLAŽBA tl.60mm
– HYDROIZOLAČNÍ TMEL COVERCOL AB RAPID tl.5mm
– HYDROIZOLAČNÍ PÁS INDEVER–TESTUDO SP 25 tl.5mm
– PENETRAČNÍ NÁTĚR INDEVER
– VYSPRAVENÍ NEROVNOSTÍ REPROFILAČNÍ CEM.MALTOU

PLOCHA 44m2

A2 – BETONOVÁ VIBROLISOVANÁ DLAŽBA tl.60mm
– STAVEBNÍ LEPIDLO tl.5mm
– BETON DESKA B 16/20 tl.15mm
– HUTNĚNÝ ŠTĚRK 0–38 150mm

PLOCHA 5,5m2

A3 MARMOLIT
ARMOVACÍ TKANINA NA LEPIDLO
PENETRAČNÍ NÁTĚR

CSB – PREFAB. STUPEŇ (CS–BETON CSB–STEP)
PŘESADIT PŘES BOK PANELU 30mm
– STAVEBNÍ LEPIDLO

A4 ŠTÍPANÝ KB–BLOK

Cl OCELOVÁ OKAPNICE
OCEL PLECH tl.6mm

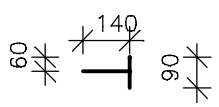

ZODP.PROJEKTANT	VYPRACOVAL	ING. JAROSLAV VANĚK HORNÍ LIBCHAVA 46 IČO 615 18 956	
ING.VANĚK	ING.VANĚK		
KRAJ: Liberecký	STAV.ÚŘAD: Mimoň		
INVESTOR: Mimoň.komunální a.s.,Mírová76,Mimoň		FORMÁT	2A4
AKCE : ST.ÚPRAVY BYT.DOMU č.p.632 SÍDLIŠTĚ POD RALSKEM, MIMOŇ NÁJEZDU A PŘEDSAZ.SCHODIŠTĚ		MĚŘÍTKO	1:50
		DATUM	7/2019
		ÚČEL	PROV.PRO.
		ČÍS.ZAK.	619
OBSAH : ZÁBRADLÍ–PŮDORYS,POHL.Z1		Č.VÝKR. 6 C	PARÉ Č.